39
WA 140-30,00

-471.6-

40
T2-44,00

-456.3-

41
T2-41,00

-466.1-

42
WA 160-30,00

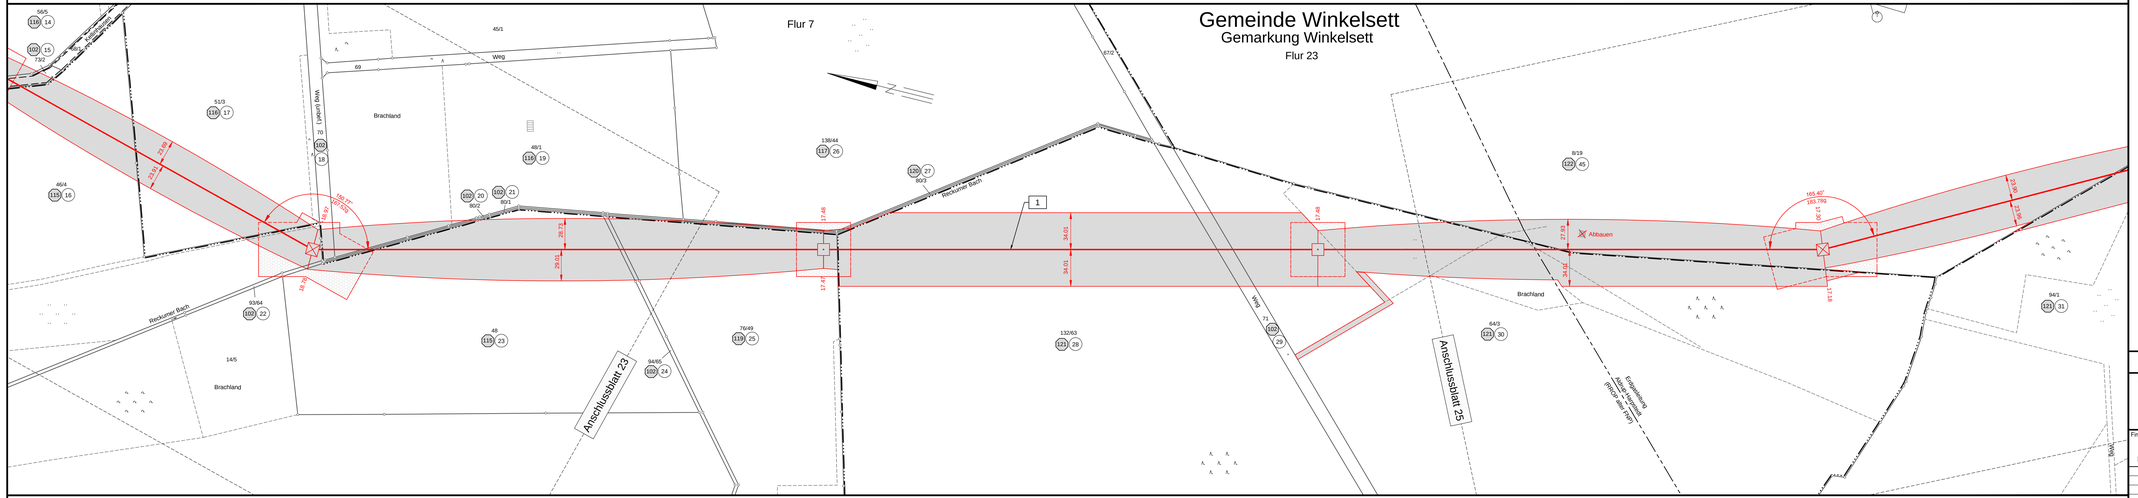

TENNET
taking power further

380-kV-Leitung
Ganderkesee - St. Hülfe
Nr. 309

Lage-/Grunderwerbsplan

Mast-Nr. 39 - Mast-Nr. 42

Legende:

Mastnummer
Länge von Mast zu Mast
Masttyp
Arbeitsfläche
Trassenachse
Freileitung
Schutzbereich
dauerhafte Zuwegung
Bemaßung des Schutzbereiches in Feldmitte / am Mast
temp. Zuwegung

- Bauwerksnummer
- Eigentümer Schlüsselnummer
- Grundbuchordnungsnummer
- Flurstücksnummer
- Abspannmast
- Tragmast

Grenzen:

- Land
- Kreis
- Stadt/Gem.
- Gemarkung
- Flur
- Flurstück
- Flurbereinigung
- Rückbau Hoch- und Mittelsp.-Ltg.

Planfeststellungsunterlage

Aufgestellt
Bayreuth, 06.12.2010

i.V. Allmendinger i.V. Steiß

Firma	Maßstab:	Einheit:
K2E K2 Engineering GmbH	1:2000	Meter

	Datum	Name
Bearb.	15.09.2010	Schmidt
Gepr.	16.09.2010	König
Zustand		Gültig
Org.-Einheit NAL		-

Zust.	Änderung	Datum	Name

Blatt: 24 / 61

Satzungsgemäß ausgelegen in der Zeit
vom: .....
bis: .....
Zeit und Ort der Auslegung sind vor Auslegung ortsüblich bekannt gemacht worden
Gemeinde: .....

Dienstsiegel/Unterschrift .....

Planfeststellungsbehörde