46
WA 140-24,00

-386.7-

47
T1-35,00

-386.7-

48
WA 120-24,00

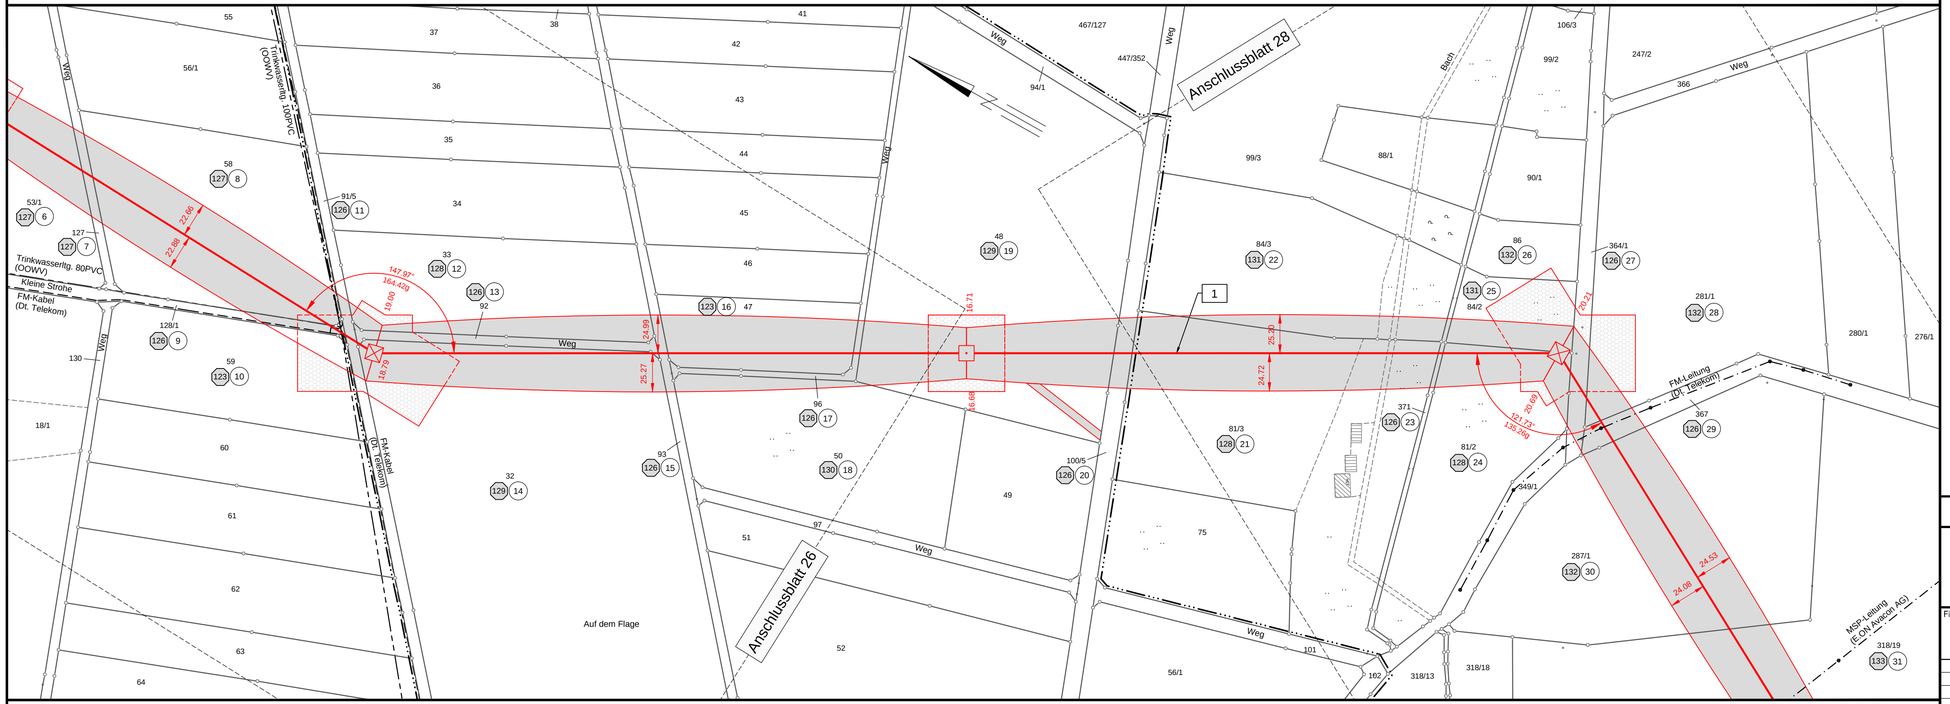

Flur 2

Landkreis Oldenburg

Flur 16

Gemeinde Colnrade
Gemarkung Colnrade

Flur 3

TENNET
Taking power further

380-kV-Leitung
Ganderkesee - St. Hülfe
Nr. 309

Lage-/Grunderwerbsplan

Mast-Nr. 46 - Mast-Nr. 48

Legende:

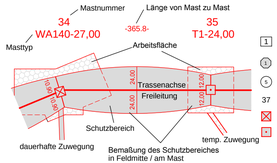

- 1 Bauwerksnummer
- Eigentümer Schlüsselnummer
- Grundstücks-ordnungsnummer
- 37 Flurstücksnummer
- Abspannmast
- Tragmast

Grenzen:

- Land
- Kreis
- Stadt/Gem.
- Gemarkung
- Flur
- Flurstück
- Flurbereinigung
- Rückbau Hoch- und Mittelsp.-Ltg.

Planfeststellungsunterlage

Aufgestellt
Bayreuth, 06.12.2010

i.V. ..... i.V. .....

Satzungsgemäß ausgelegen in der Zeit
vom .....
bis .....

Zeit und Ort der Auslegung sind vor Auslegung ortsüblich bekannt gemacht worden

Gemeinde: .....

Dienstsiegel/Unterschrift .....

Planfeststellungsbehörde

Firma	Maßstab:	Einheit:
K2E K2 Engineering GmbH	1:2000	Meter

	Datum	Name
Bearb.	15.09.2010	Schmidt
Gepr.	16.09.2010	König
Zustand		Gültig
Org.-Einheit NAL		-

Zust.	Änderung	Datum	Name

Blatt: 27 / 61

TENNET
Taking power further