


54 WA 120-24,00 -317.3- 55 T1-29,00 -284.4- 56 WA 120-36,00

380-kV-Leitung Ganderkesee - St. Hülfe Nr. 309


Lage-/Grunderwerbsplan

Mast-Nr. 54 - Mast-Nr. 56

Deckblatt

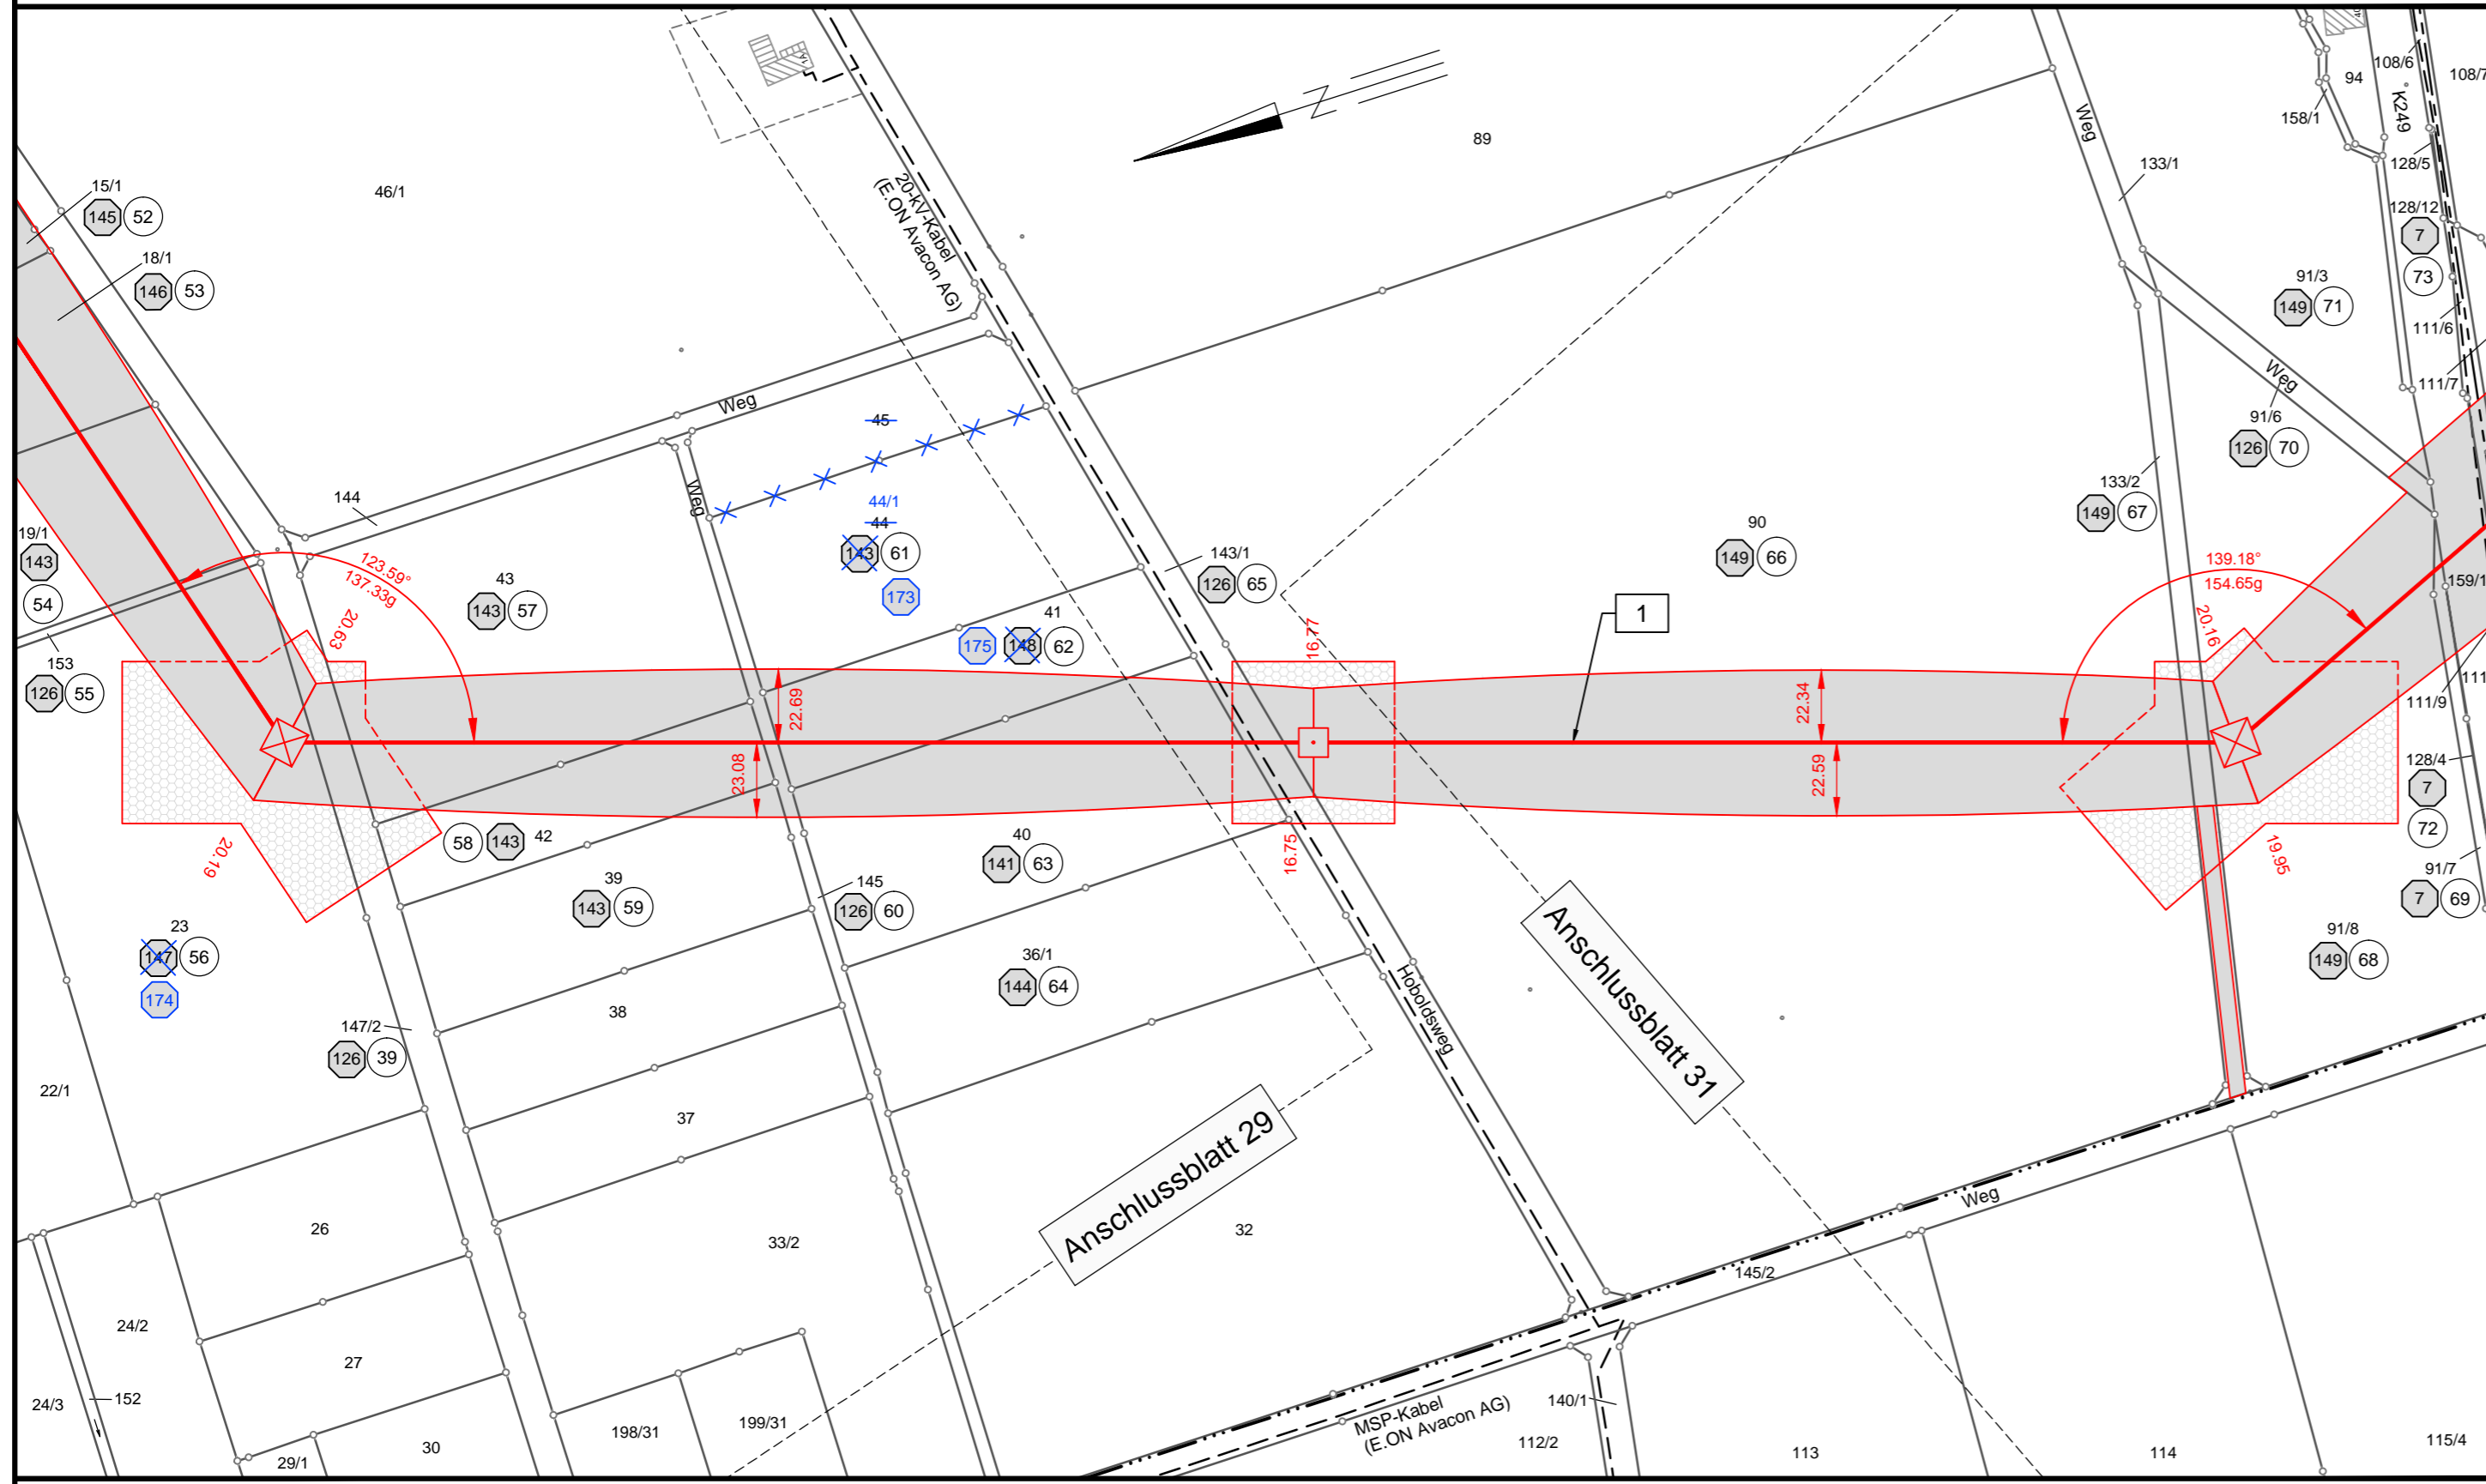

Legende:

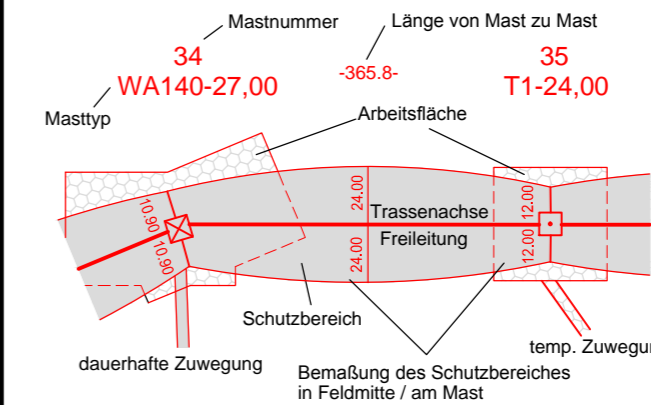

Grenzen:



Planfeststellungsunterlage

Aufgestellt
Bayreuth, 06.12.2010

i.v. J. Hübner *i.v. M. J. ...*

Firma
K2E
K2 Engineering GmbH

Maßstab:
1:2000

Einheit:
Meter

	Datum	Name
Bearb.	16.09.2010	Schmidt
Gepr.	17.09.2010	König
Zustand		Gültig
Org.-Einheit	NAL	-

Satzungsgemäß ausgelegt in der Zeit
vom
bis

Zeit und Ort der Auslegung sind vor Auslegung ortsüblich bekannt gemacht worden

Gemeinde:

Dienstsigel/Unterschrift

Planfeststellungsbehörde

Flur 7

Landkreis Oldenburg

Gemeinde Colnrade
Gemarkung Colnrade

Flur 9