


380-kV-Leitung Ganderkesee - St. Hülfe Nr. 309


Lage-/Grunderwerbsplan

Mast-Nr. 57 - Mast-Nr. 58

Deckblatt

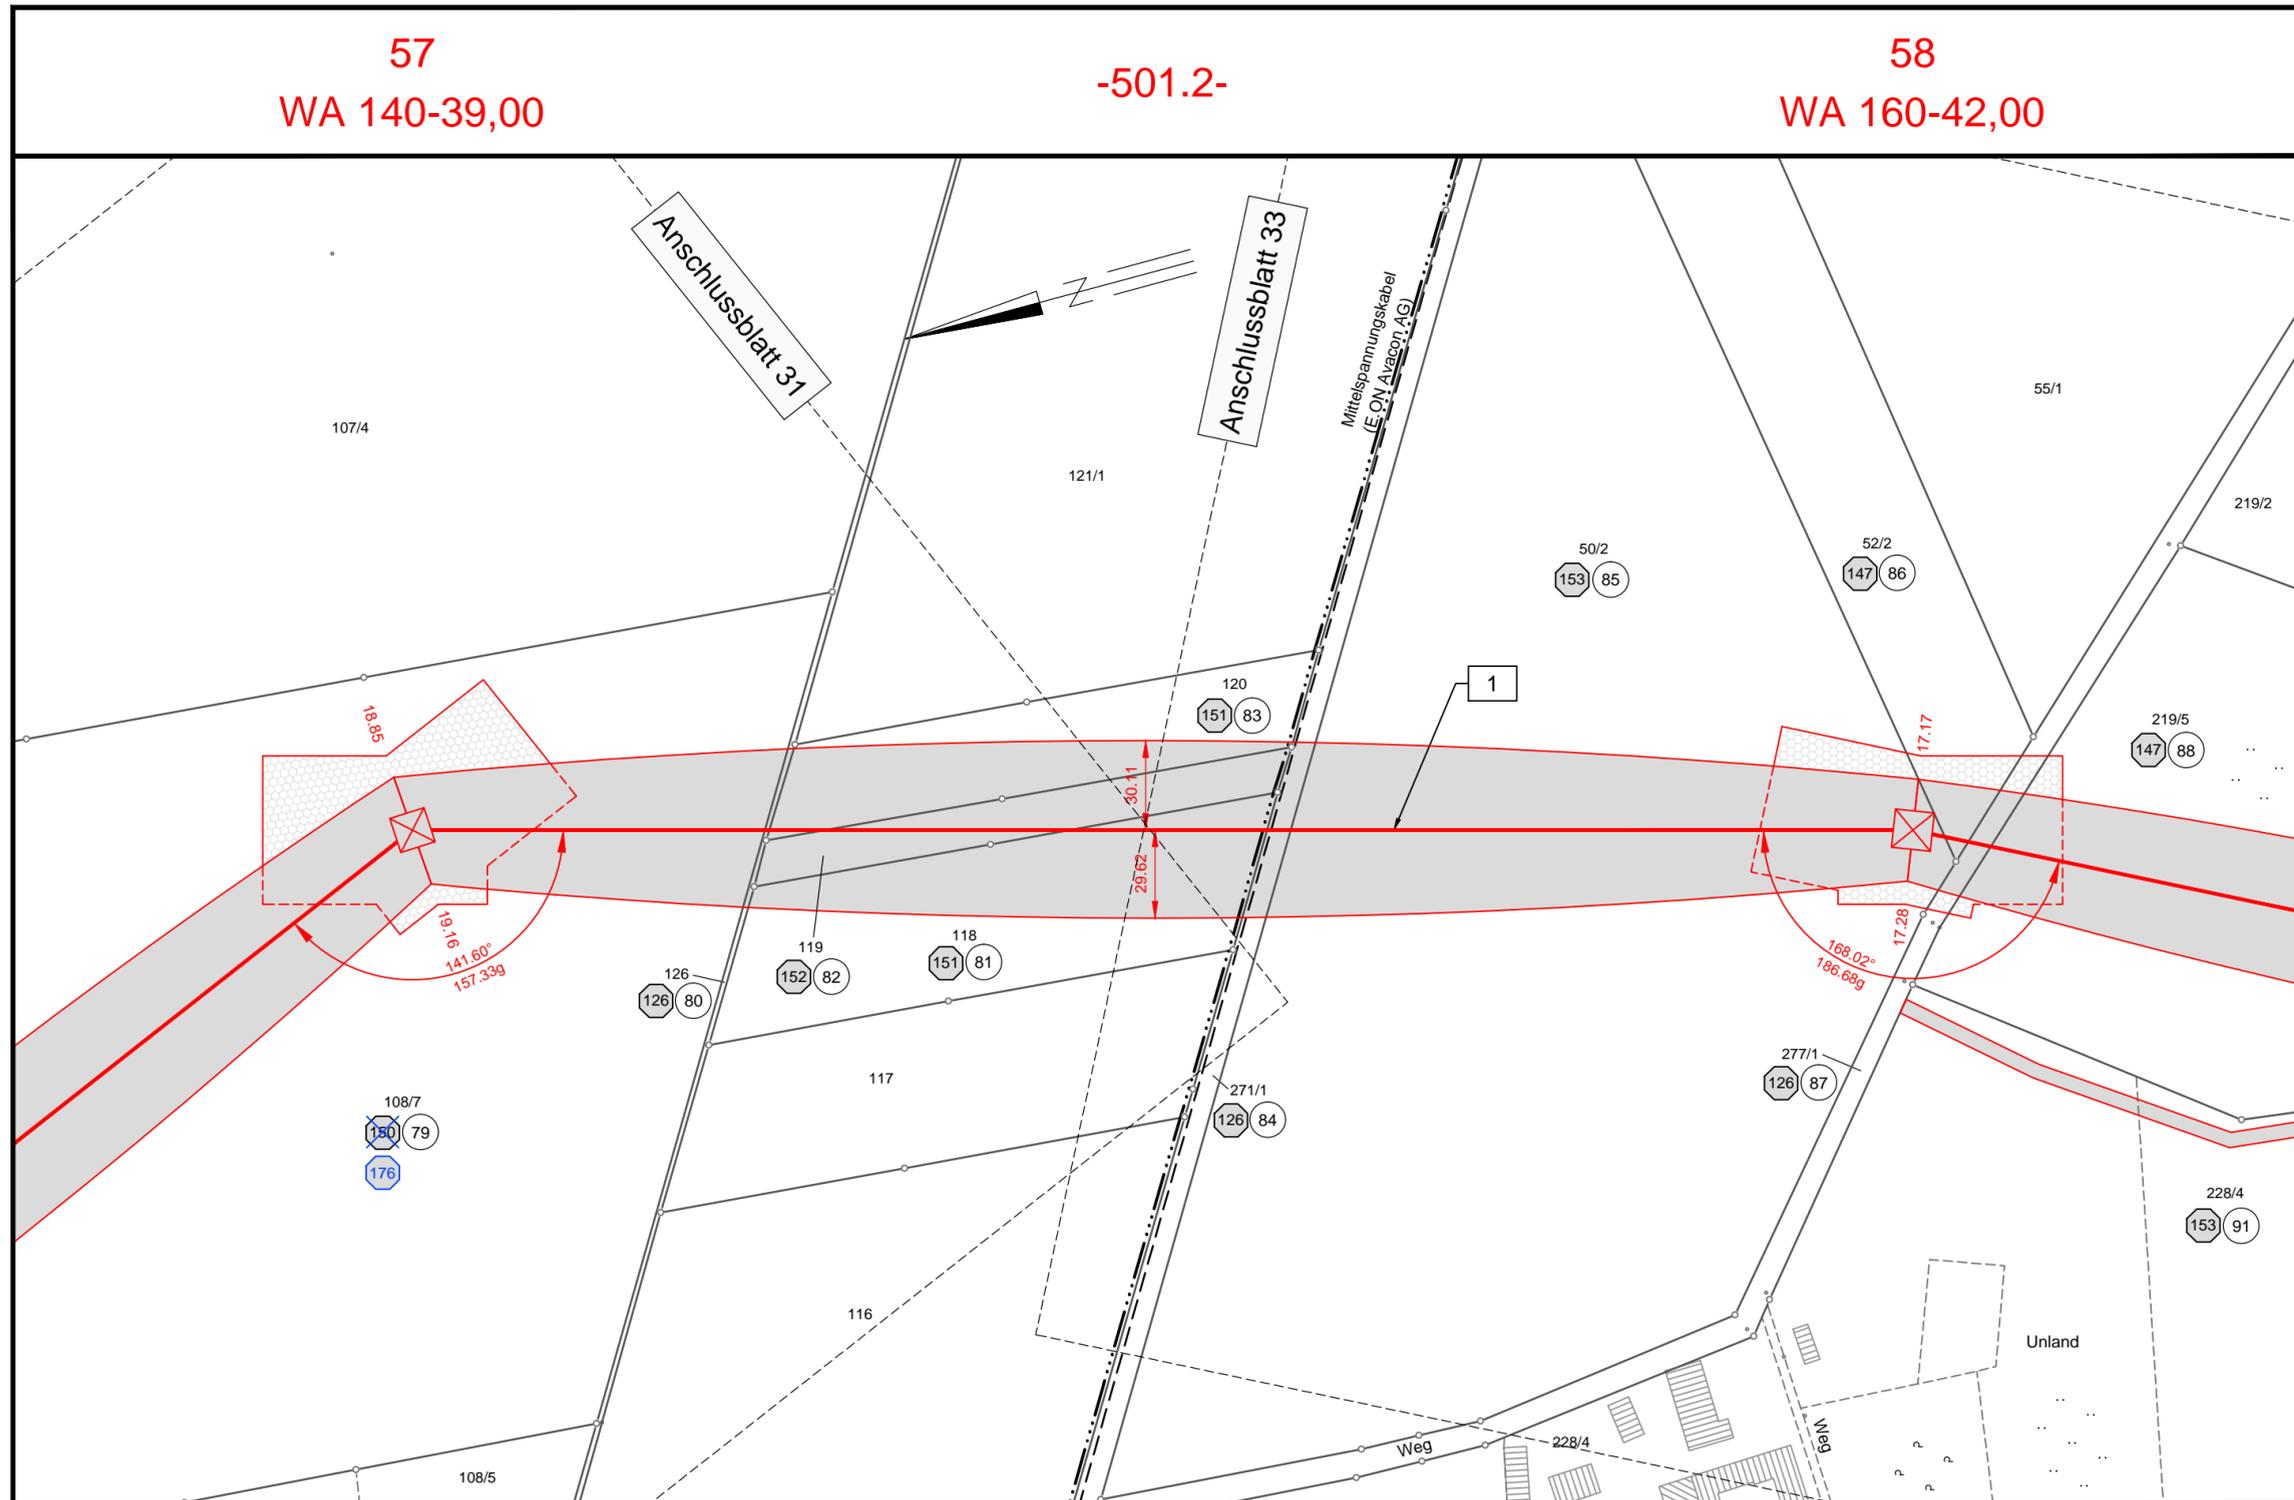

Legende:

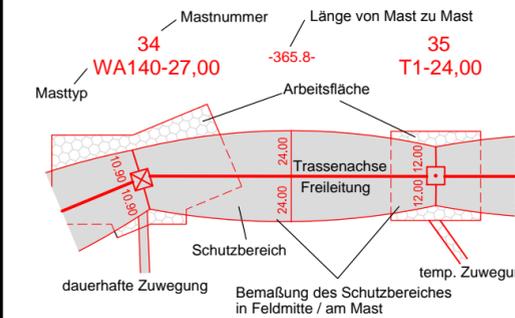

- 1 Bauwerksnummer
- 1 Eigentümer Schlüsselnummer
- 5 Grundstücksordnungsnummer
- 37 Flurstücksnummer
- ⊗ Abspannmast
- ⊕ Tragmast

Grenzen:

- Land
- Kreis
- Stadt/Gem.
- Gemarkung
- Flur
- Flurstück
- Flurbereinigung
- Rückbau Hoch- und Mittelsp.-Ltg.

Planfeststellungsunterlage

Aufgestellt
Bayreuth,06.12.2010.....
i.v. J. Kuhnert *i.v. M. J. ...*

Firma
K2E
K2 Engineering GmbH

Maßstab:
1:2000

Einheit:
Meter

	Datum	Name
Bearb.	16.09.2010	Schmidt
Gepr.	17.09.2010	König
Zustand		Gültig
Org.-Einheit	NAL	-

Satzungsgemäß ausgelegen in der Zeit vom bis

Zeit und Ort der Auslegung sind vor Auslegung ortsüblich bekannt gemacht worden

Gemeinde:

Dienstsigel/Unterschrift

Planfeststellungsbehörde

Flur 7

Landkreis Oldenburg

Gemeinde Colnrade
Gemarkung Colnrade

Flur 12