

380-kV-Leitung Ganderkesee - St. Hülfe Nr. 309

Lage-/Grunderwerbsplan

Mast-Nr. 112 - Mast-Nr. 114

Deckblatt

Legende:

Masttyp	Mastnummer	Länge von Mast zu Mast	1	Bauwerksnummer	Land
34	34	-365.8-	1	Eigentümer	Kreis
WA140-27,00	35	T1-24,00	5	Schlüsselnummer	Stadt/Gem.
			37	Grundstücksordnungsnummer	Gemarkung
				Flurstücksnummer	Flur
				37	Flurstück
				Abspannmast	Flurbereinigung
				Tragmast	Rückbau
					Hoch- u. Mittelsp.-Ltg.

Planfeststellungsunterlage

Aufgestellt
Bayreuth,06.12.2010.....
i.v. J. Kuhnert *i.v. S. ...*

Satzungsgemäß ausgelegt in der Zeit
vom
bis
Zeit und Ort der Auslegung sind vor Auslegung ortsüblich bekannt gemacht worden
Gemeinde:

Firma
GA Hochspannung
Leitungsbau GmbH


Maßstab:
1:2000

Einheit:
Meter

Dienstsigel/Unterschrift

Datum	Name
Bearb. 03.11.2010	Vogel
Gepr. 08.11.2010	Wesemann
Zustand	Gültig
Org.-Einheit NAL	-

Zust.	Änderung	Datum	Name	Blatt:
B	ET-Schlüsselnr.	03.11.14	GA	38 / 61
A	Status Zuwegung	17.10.14	GA	

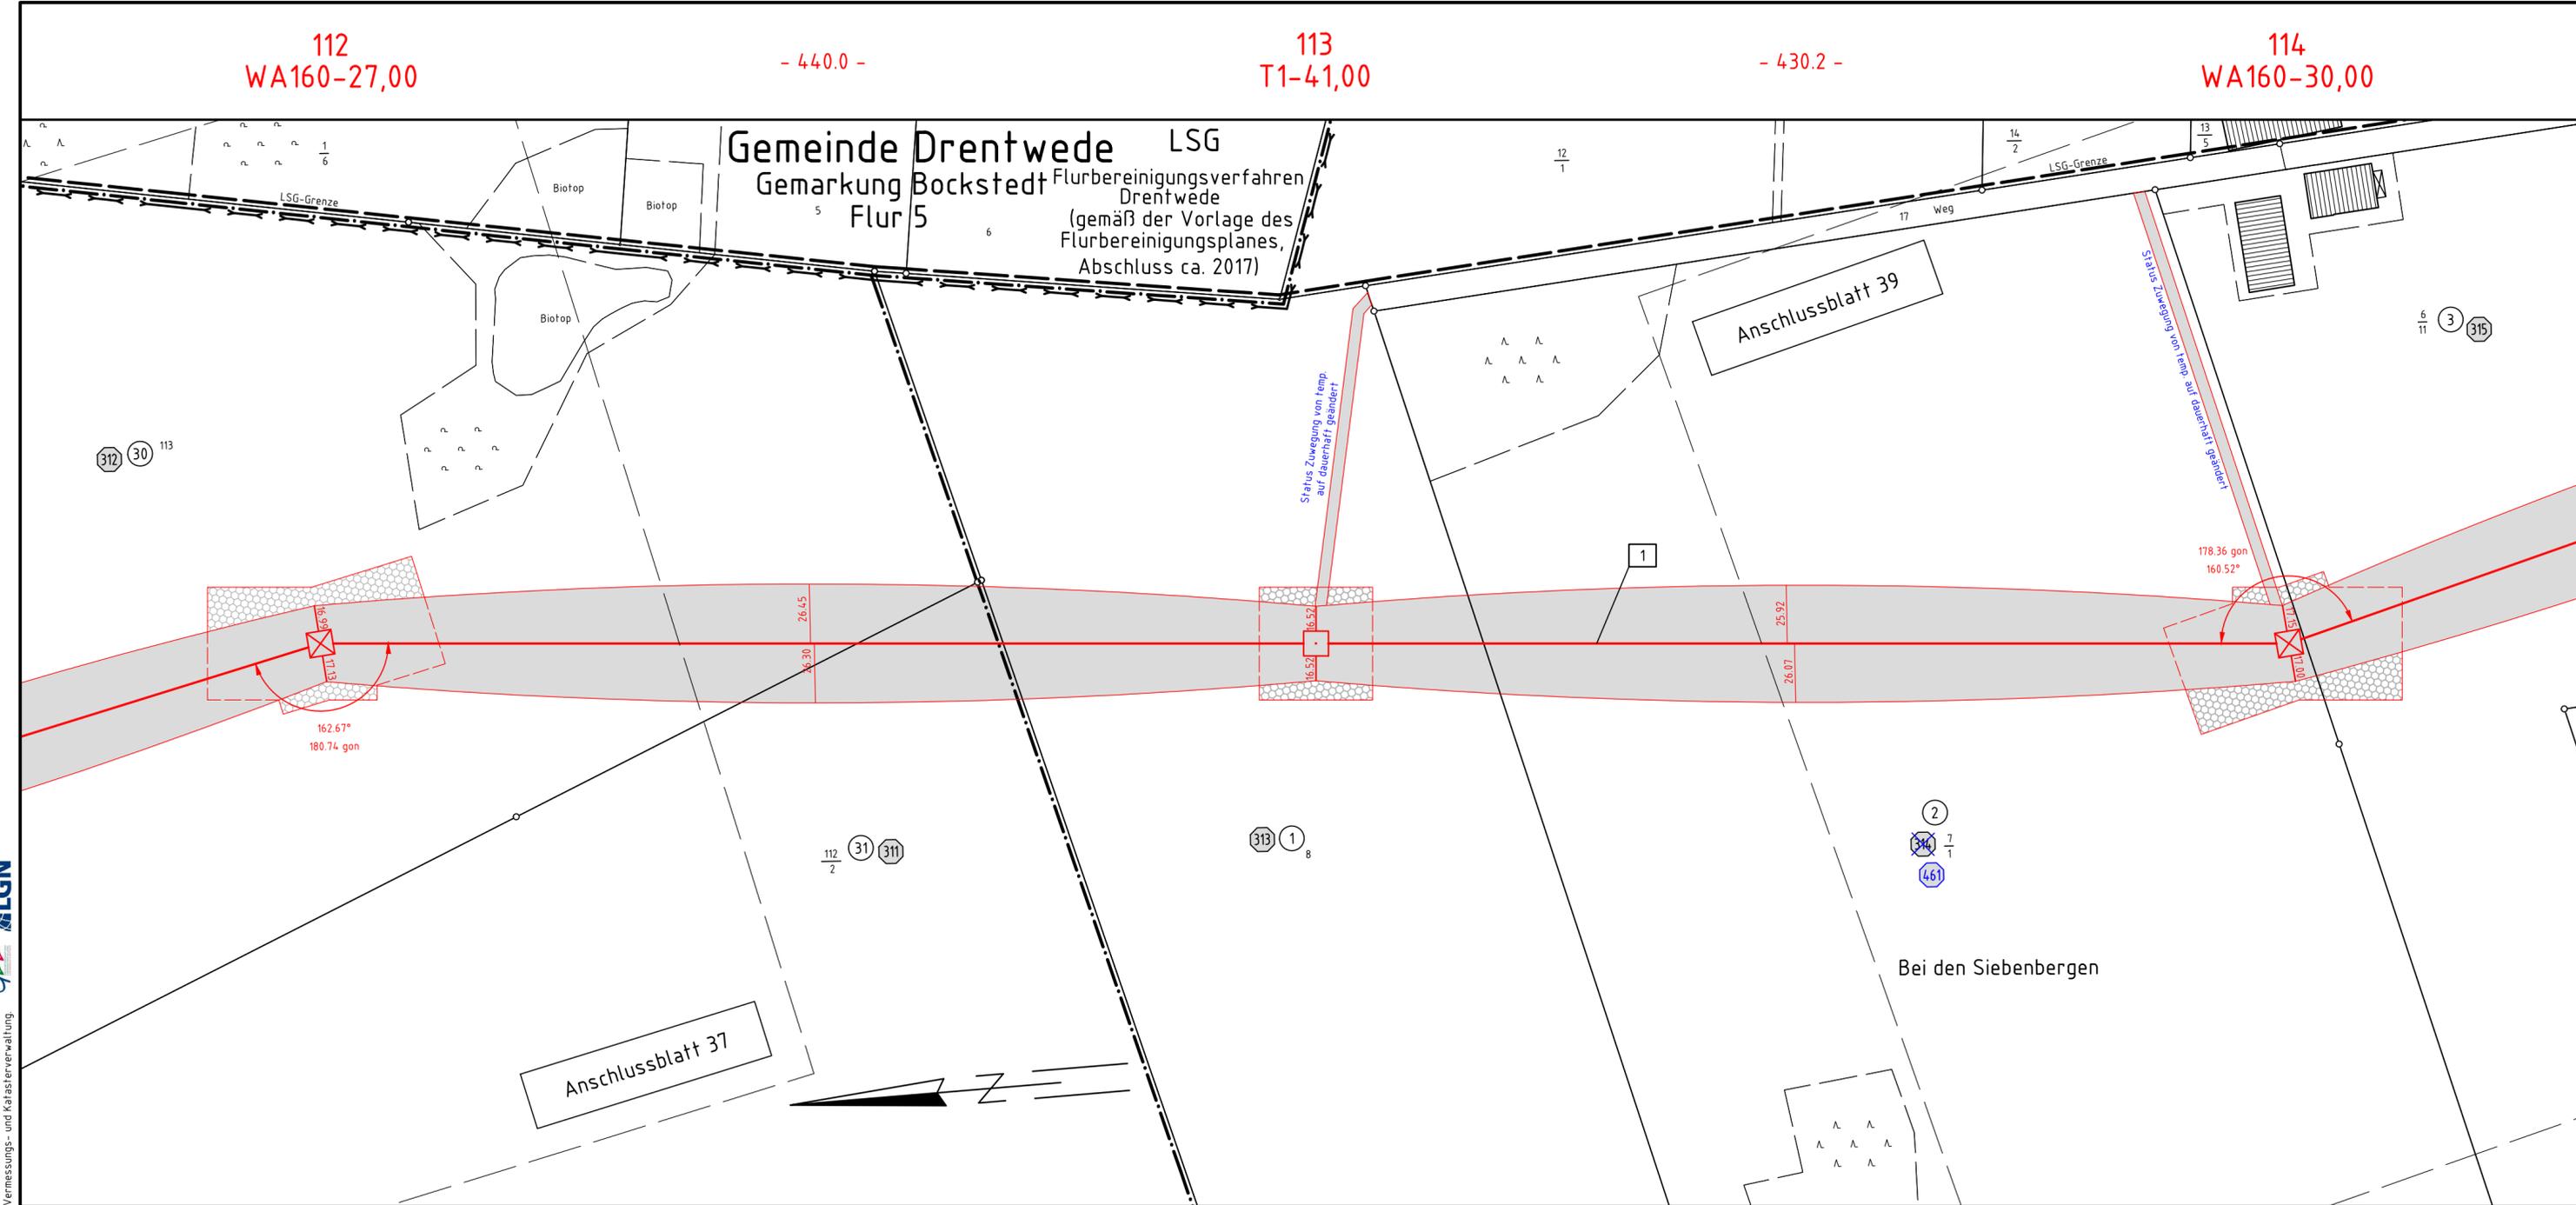

Quelle: Auszug aus den Geobasisdaten der Niedersächsischen Vermessungs- und Katasterverwaltung



Stadt Twistringen Gemarkung Rüssen Flur 3 Gemeinde Barnstorf Gemarkung Aldorf Flur 8