


380-kV-Leitung Ganderkesee - St. Hülfe Nr. 309

Lage-/Grunderwerbsplan


KÜA Ganderkesee Süd - Mast-Nr. 3

Deckblatt

Legende:

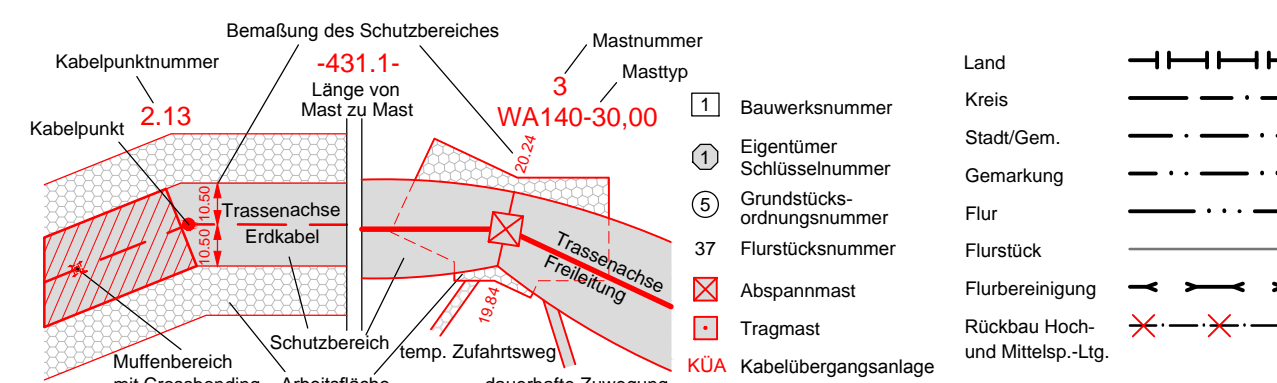

Grenzen:

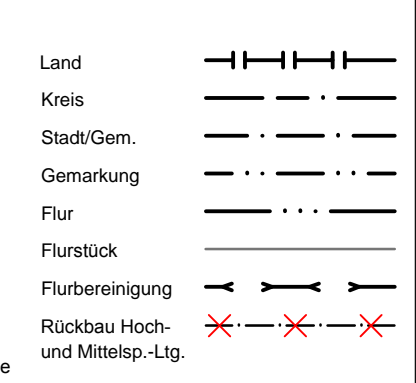

Planfeststellungsunterlage

Aufgestellt Bayreuth, vom 06.12.2010 bis

i.v. J. Kuhnert *i.v. M. J. ...*

Firma K2E K2 Engineering GmbH

Maßstab: 1:2000

Einheit: Meter

	Datum	Name
Bearb.	09.09.2010	Schmidt
Gepr.	10.09.2010	König
Zustand		Gültig
Org.-Einheit	NAL	

A	M.2 verschoben	Juli 2014	K2E
Zust.	Änderung	Datum	Name



Blatt: 3 / 61

Satzungsgemäß ausgelegt in der Zeit vom ... bis ...

Zeit und Ort der Auslegung sind vor Auslegung ortsüblich bekannt gemacht worden

Gemeinde:

Dienstsigel/Unterschrift

Planfeststellungsbehörde

