


380-kV-Leitung Ganderkesee - St. Hülfe Nr. 309

Lage-/Grunderwerbsplan


Mast-Nr. 122 - Mast-Nr. 125

Deckblatt

Legende:

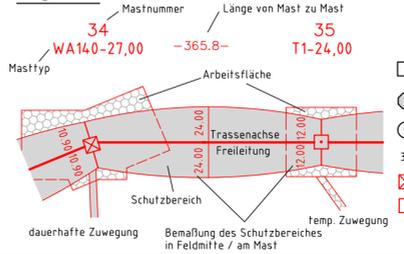

Grenzen:

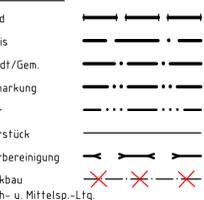

Planfeststellungsunterlage

Aufgestellt
Bayreuth, 06.12.2010
i.v. J. Hübner i.v. M. J. ...

Firma: GA Hochspannung Leitungsbau GmbH
Maßstab: 1:2000
Einheit: Meter

Datum	Name
Bearb. 03.11.2010	Vogel
Gepr. 08.11.2010	Wesemann
Zustand	Gültig
Org.-Einheit NAL	-

ET-Schlüsselnr. 03.11.14 GA
Zust. Änderung Datum Name Blatt: 42 / 61


Satzungsgemäß ausgelegen in der Zeit vom ... bis ...

Zeit und Ort der Auslegung sind vor Auslegung ortsüblich bekannt gemacht worden.

Gemeinde:

Dienststempel/Unterschrift

Planfeststellungsbehörde

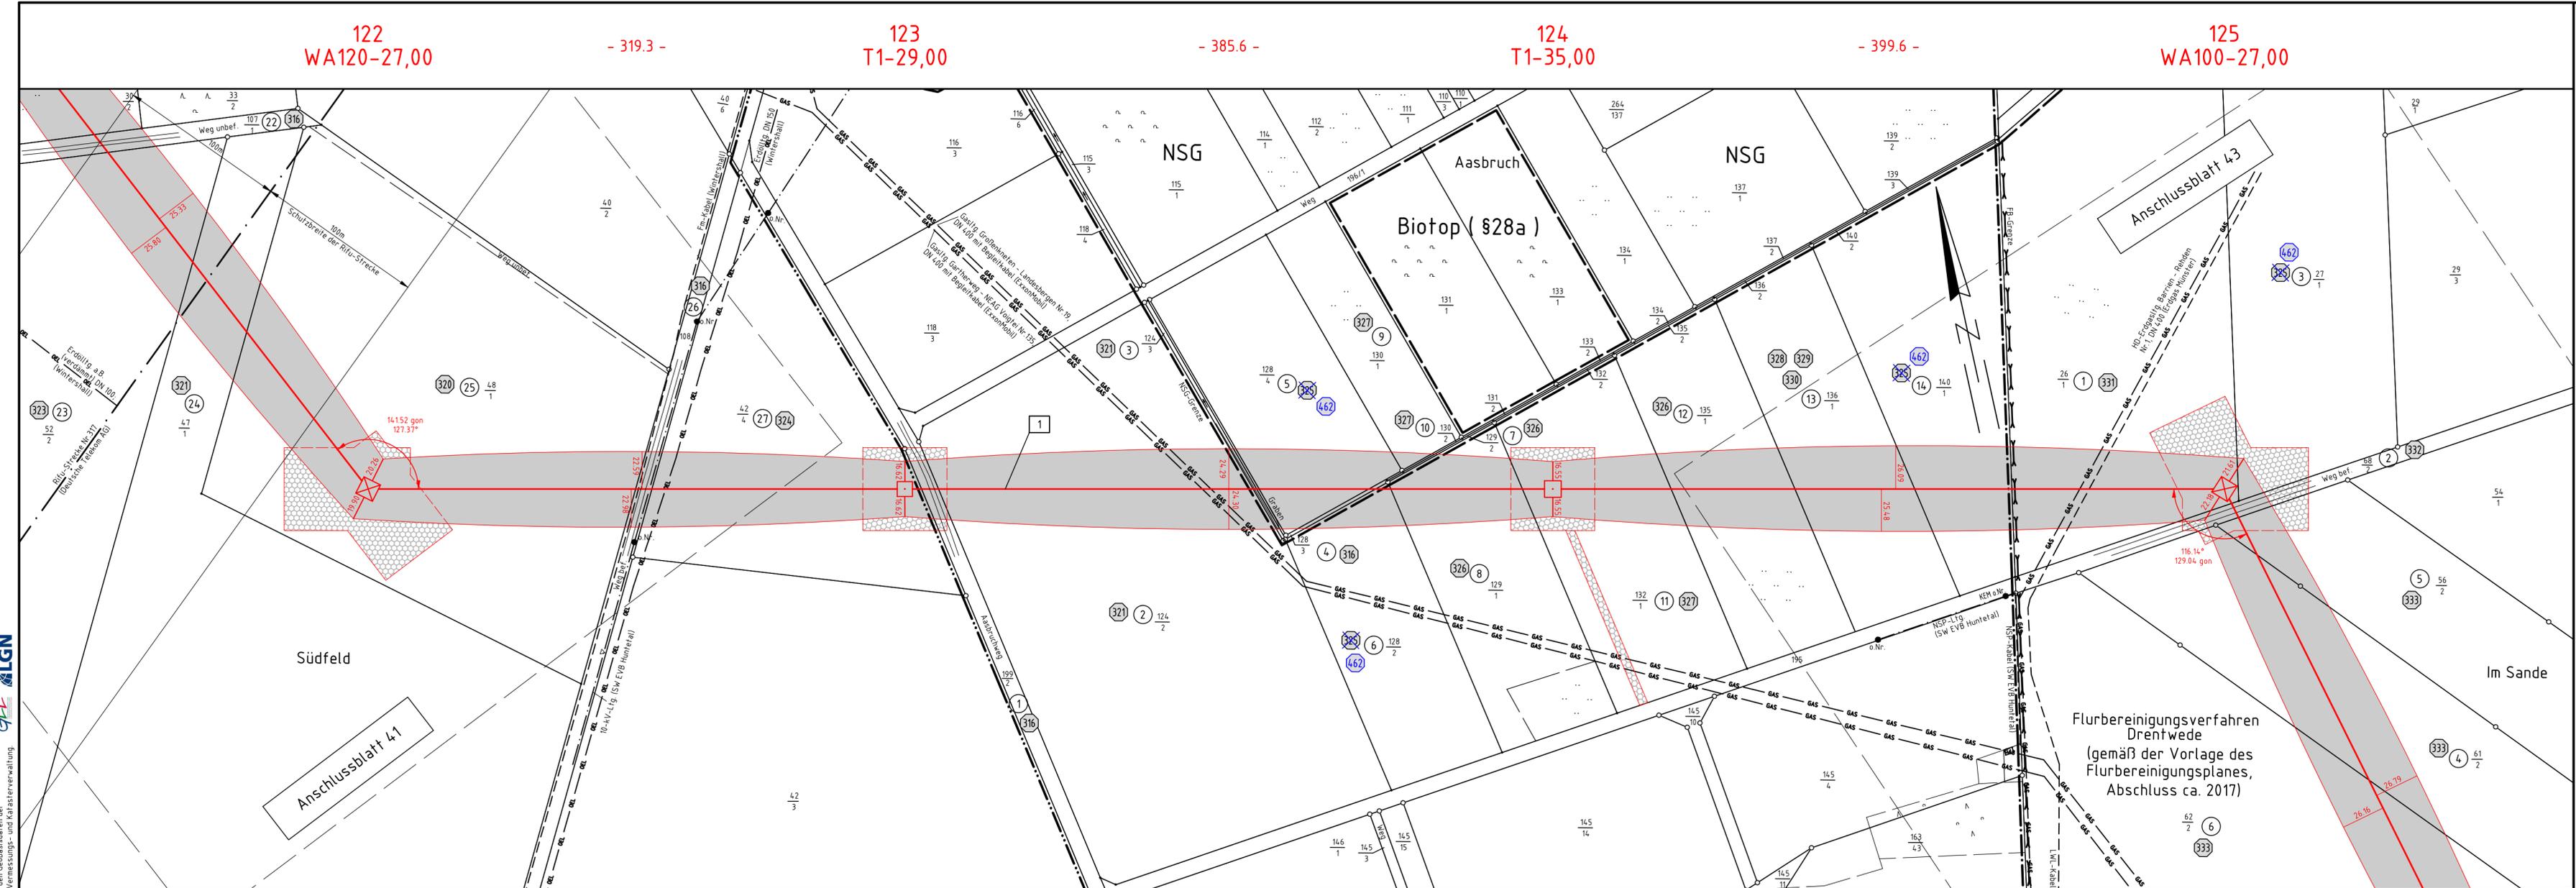

Gemeinde Barnstorf Gemarkung Aldorf Flur 3 Gemarkung Barnstorf Flur 1 Gemeinde Drentwede Gemarkung Drentwede Flur 1

Quelle: Auszug aus den Geobasisdaten der Niedersächsischen Vermessungs- und Katasterverwaltung

