

# 380-kV-Leitung Ganderkesee - St. Hülfe Nr. 309

## Lage-/Grunderwerbsplan

Mast-Nr. 129 - Mast-Nr. 131

### Deckblatt

#### Legende:

Masttyp	Mastnummer	Länge von Mast zu Mast	1	Bauwerksnummer
	34	-365.8-	1	Eigentümer
	WA140-27,00		1	Schlüsselnummer
			5	Grundstücksordnungsnummer
	35	T1-24,00	37	Flurstücksnummer
			⊗	Abspannmast
			⊕	Tragmast

Arbeitsfläche	Trassenachse	Freileitung	temp. Zuwegung
Schutzbereich			dauerhafte Zuwegung
			Bemaßung des Schutzbereiches in Feldmitte / am Mast

<b>Grenzen:</b>	Land	——— ——— ———
	Kreis	——— ——— ———
	Stadt/Gem.	——— ——— ———
	Gemarkung	——— ——— ———
	Flur	——— ——— ———
	Flurstück	——— ——— ———
	Flurbereinigung	——— ——— ———
	Rückbau	——— ——— ———
	Hoch- u. Mittelsp.-Ltg.	——— ——— ———


#### Planfeststellungsunterlage

Aufgestellt  
Bayreuth, ..06.12.2010.....

i.v. J. Kuhnert i.v. M. G. ...

Firma: GA Hochspannung Leitungsbau GmbH  
Maßstab: 1:2000  
Einheit: Meter

Datum	Name
Bearb. 03.11.2010	Vogel
Gepr. 08.11.2010	Wesemann
Zustand	Gültig
Org.-Einheit NAL	-

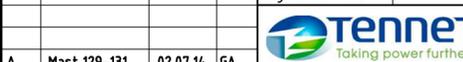

A Mast 129-131 02.07.14 GA  
Zust. Änderung Datum Name Blatt: 44 / 61


Satzungsgemäß ausgelegt in der Zeit vom ... bis ...

Zeit und Ort der Auslegung sind vor Auslegung ortsüblich bekannt gemacht worden

Gemeinde: .....

Dienstsigel/Unterschrift .....

Planfeststellungsbehörde

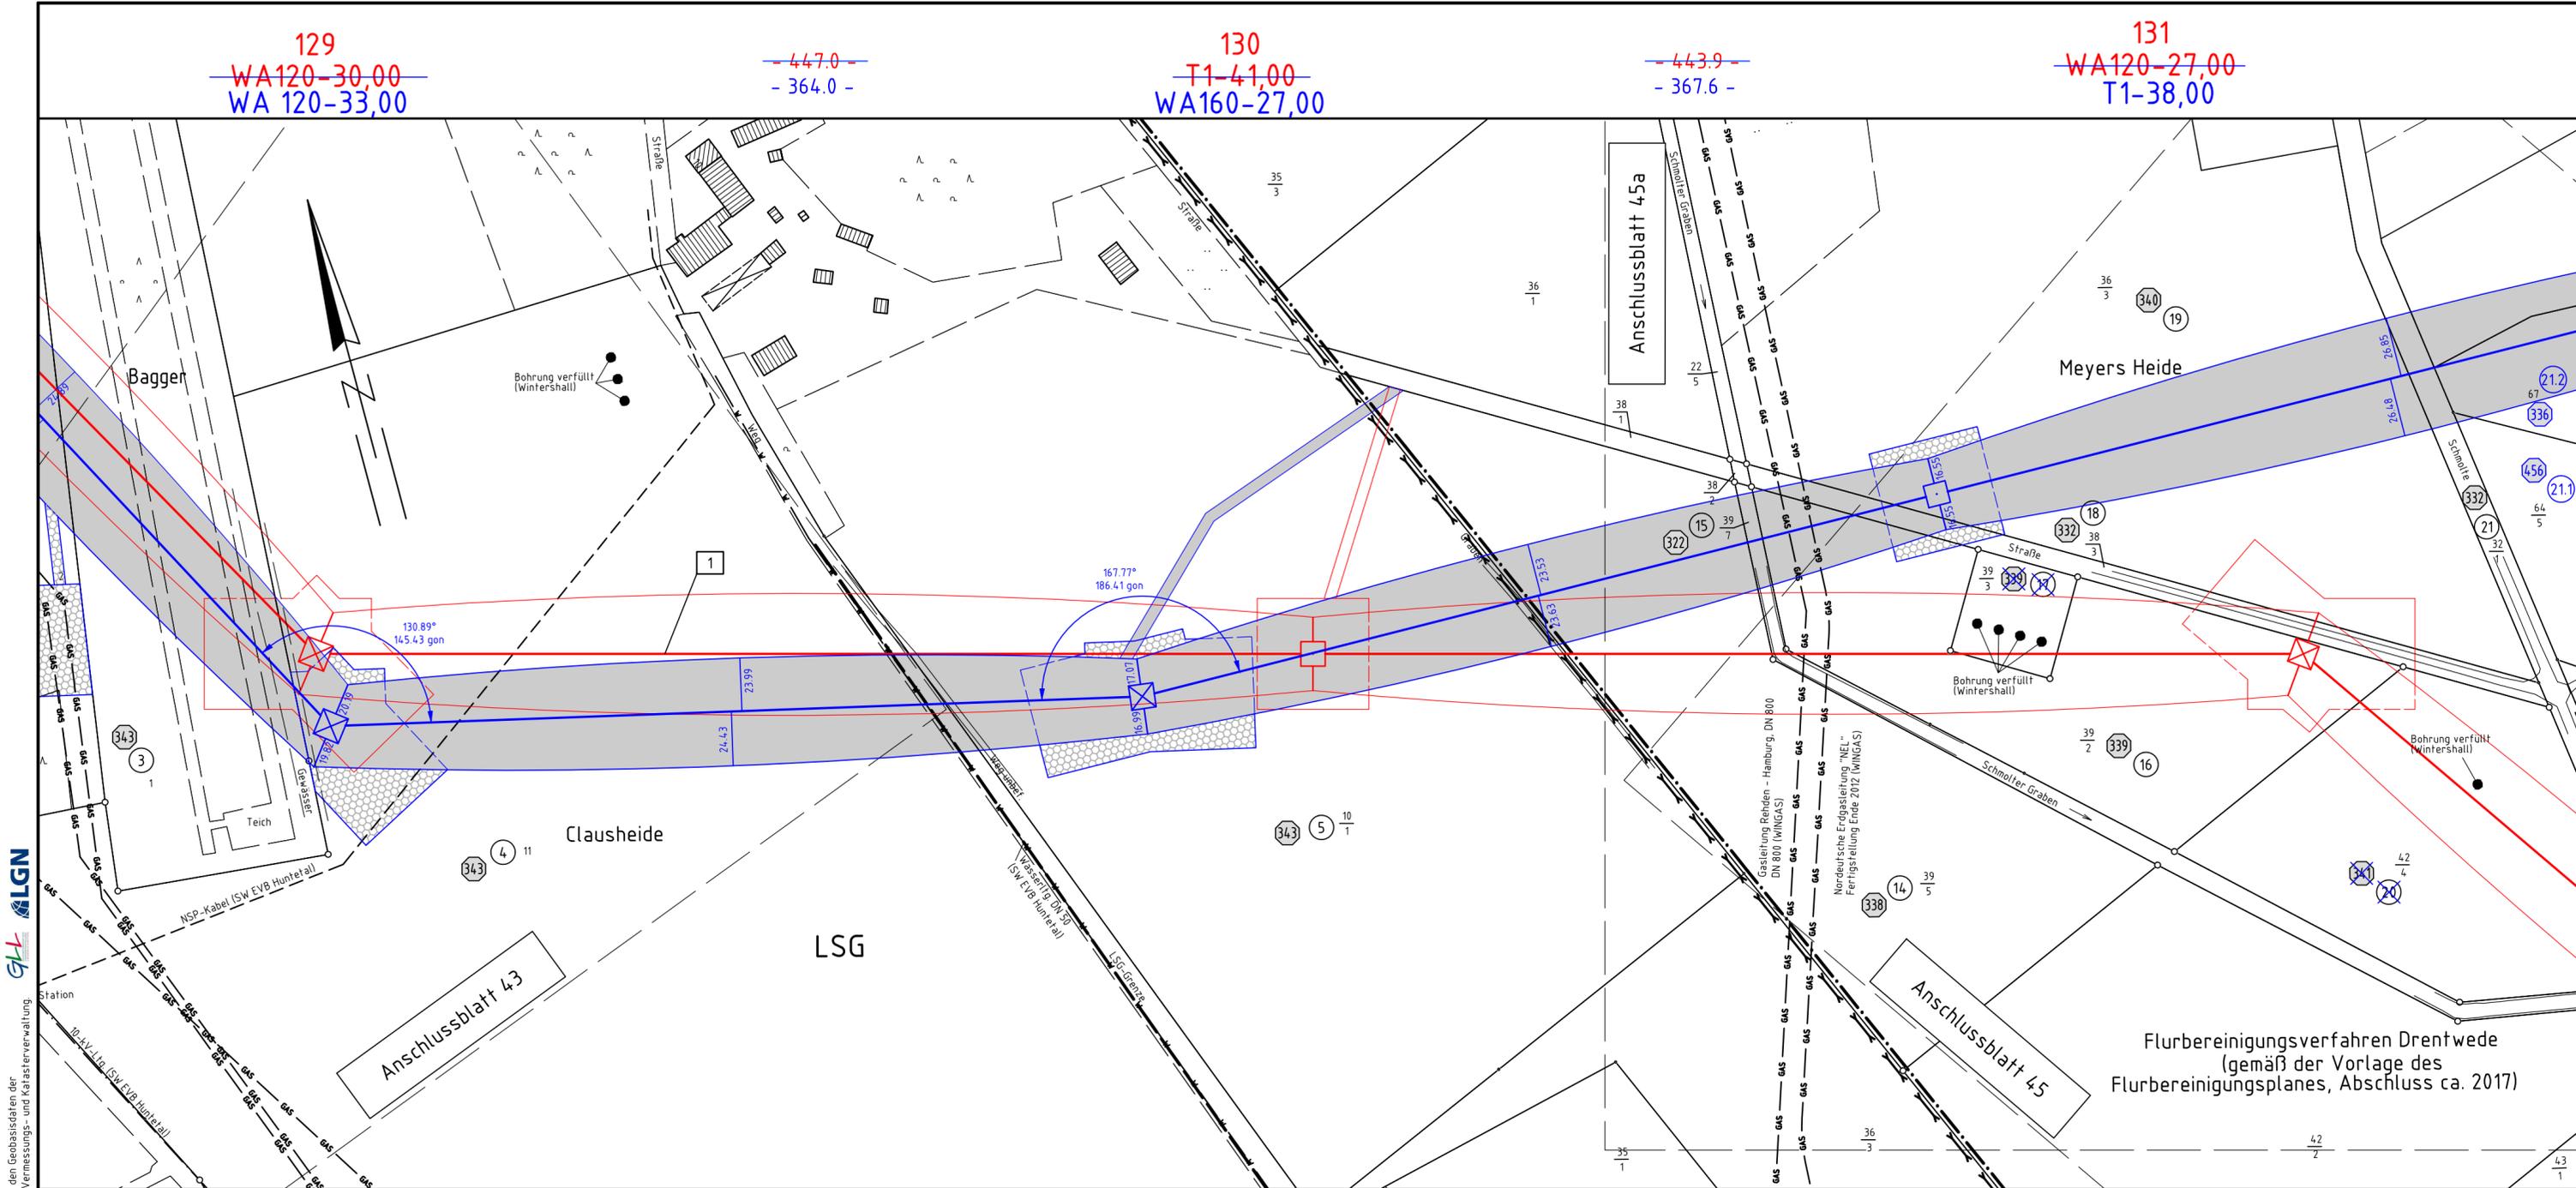

Gemarkung Wohlstreck Flur 1  
Gemeinde Eydelsestadt  
Gemeinde Drentwede  
Gemarkung Drentwede Flur 13

Quelle: Auszug aus den Geobasisdaten der Niedersächsischen Vermessungs- und Katasterverwaltung