

# 380-kV-Leitung Ganderkese - St. Hülfe Nr. 309

## Lage-/Grunderwerbsplan

Mast-Nr. 131 - Mast-Nr. 132

### Deckblatt

**Legende:**

Masttyp	Masnummer	Länge von Mast zu Mast	Grenzen:
34	WA140-27,00	-365.8-	Land
35	T1-24,00		Kreis
1	Bauwerksnummer		Stadt/Gem.
1	Eigentümer		Gemarkung
5	Grundstücksnummer		Flur
37	Flurstücksnummer		Flurstück
⊗	Abspannmast		Flurbereinigung
⊕	Tragmast		Rückbau
			Hoch- u. Mittelsp.-Ltg.

**Planfeststellungsunterlage**

Aufgestellt  
Bayreuth, ..06.12.2010.....  
*i.v. J. Kuhnert* *i.v. M. G...*

Firma  
GA Hochspannung  
Leitungsbau GmbH

Maßstab:  
1:2000

Einheit:  
Meter

	Datum	Name
Bearb.	03.11.2010	Vogel
Gepr.	08.11.2010	Wesemann
Zustand		Gültig
Org.-Einheit	NAL	-

A	Mast	Datum	Name
Zust.	Änderung	02.07.14	GA

Blatt: 45a / 61


Satzungsgemäß ausgelegt in der Zeit  
vom .....  
bis .....

Zeit und Ort der Auslegung sind vor Auslegung ortsüblich bekannt gemacht worden

Gemeinde: .....

Dienstsigel/Unterschrift .....

Planfeststellungsbehörde

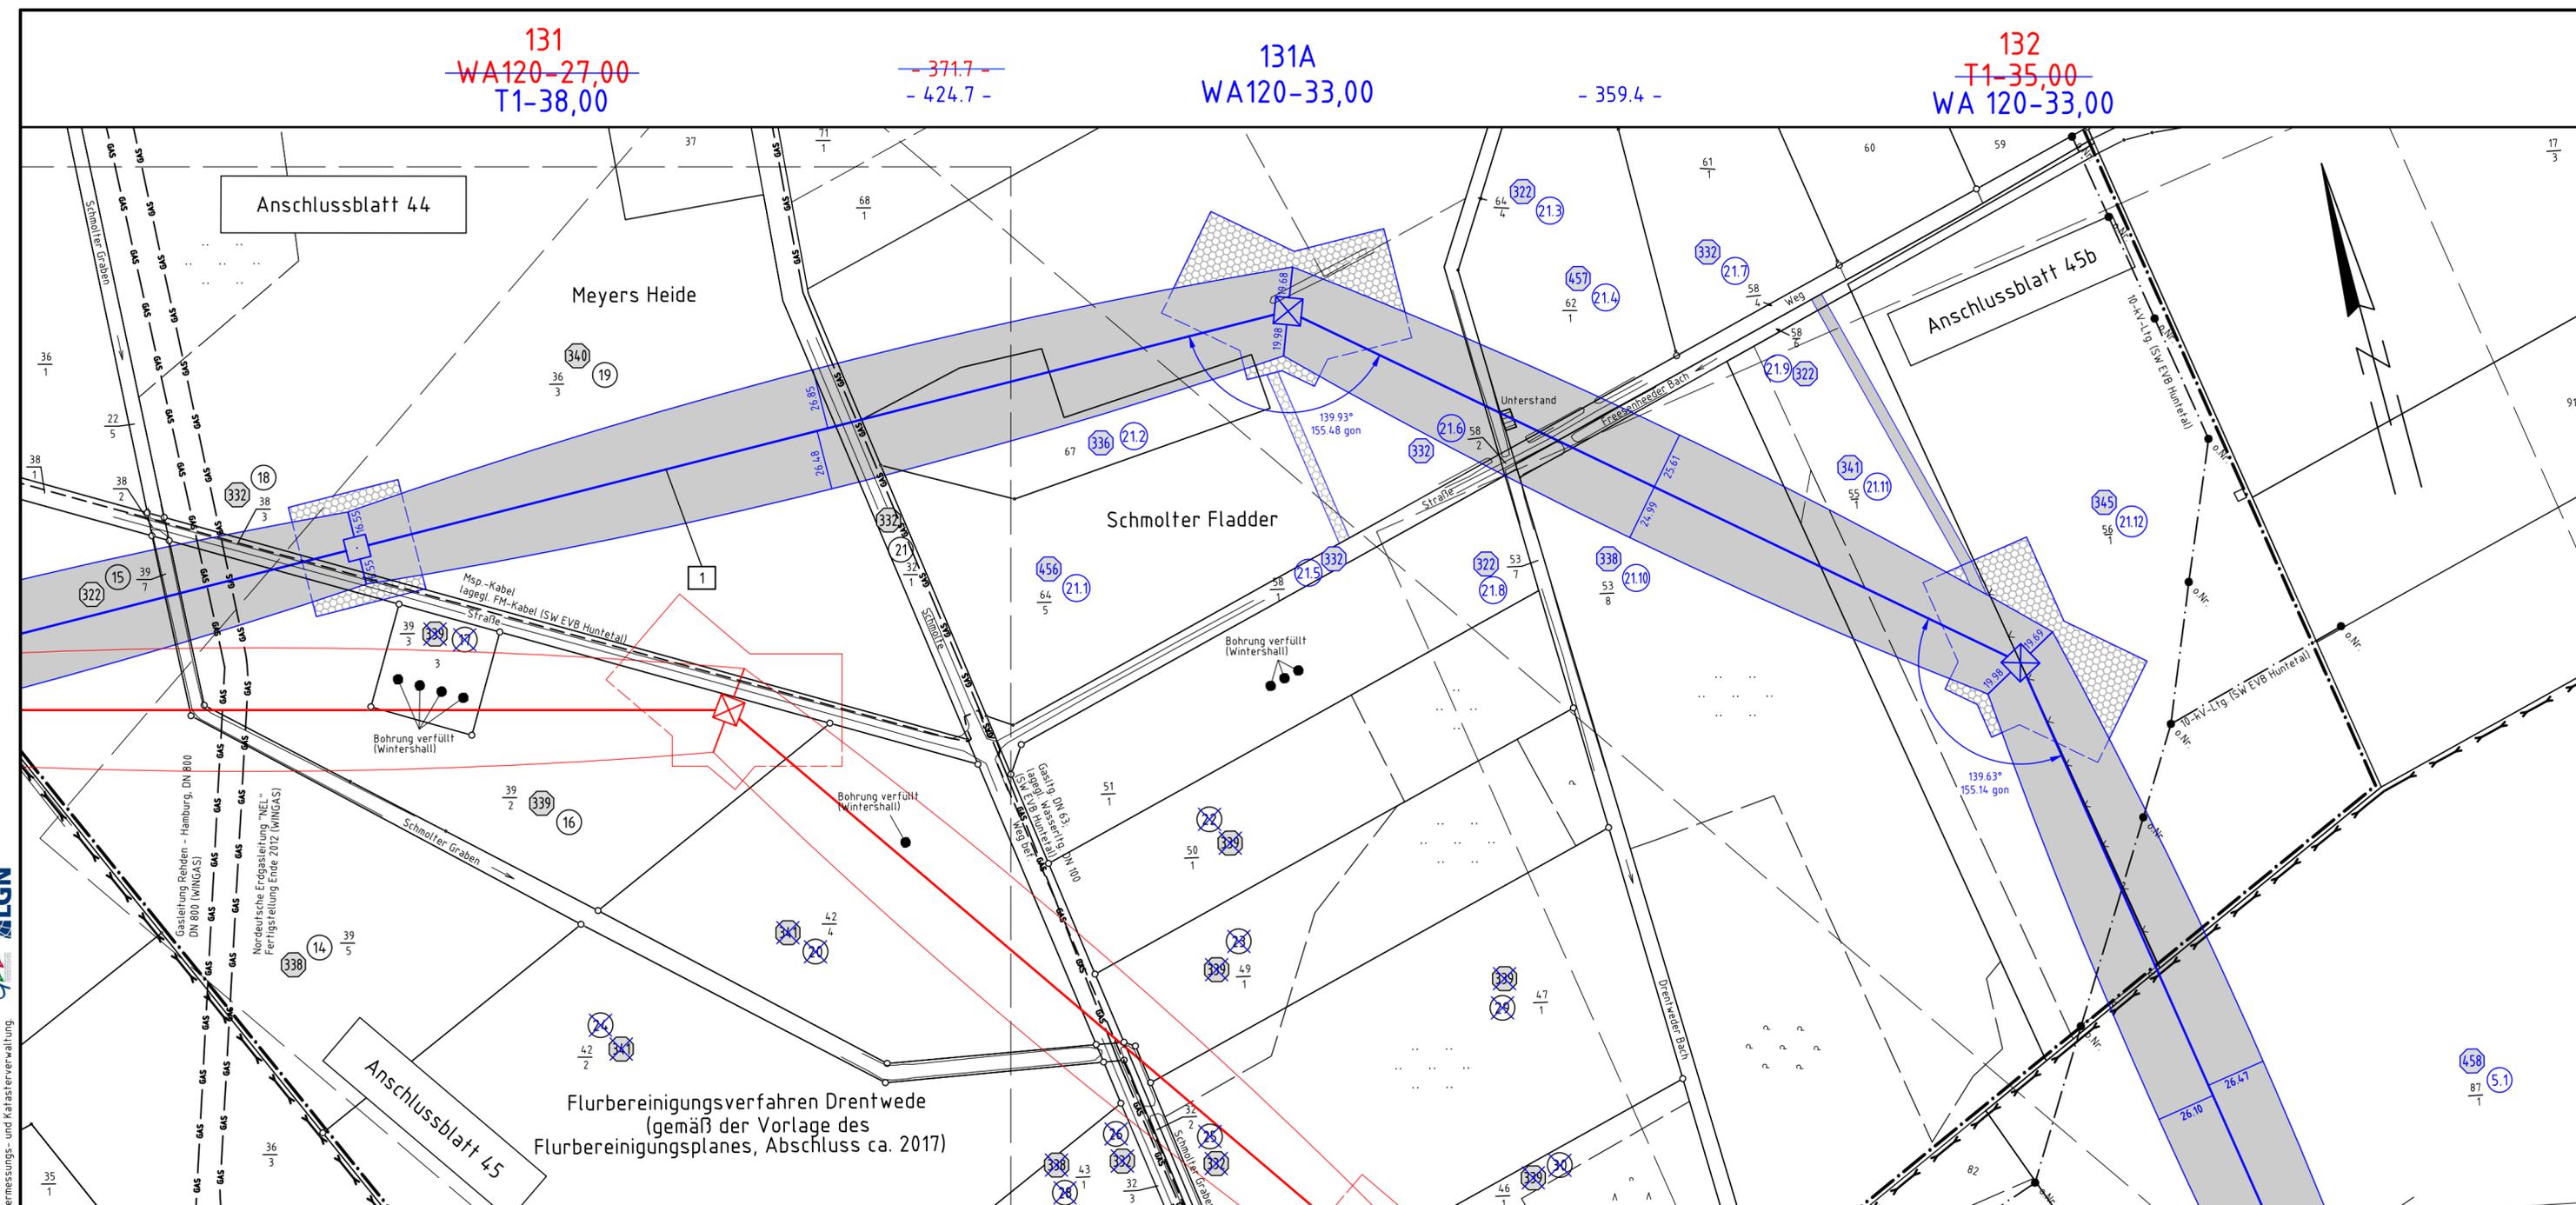

Quelle: Auszug aus den Geobasisdaten der Niedersächsischen Vermessungs- und Katasterverwaltung