


# 380-kV-Leitung Ganderkeseer - St. Hülfe Nr. 309

## Lage-/Grunderwerbsplan

Mast-Nr. 134 - Mast-Nr. 137

### Deckblatt

#### Legende:

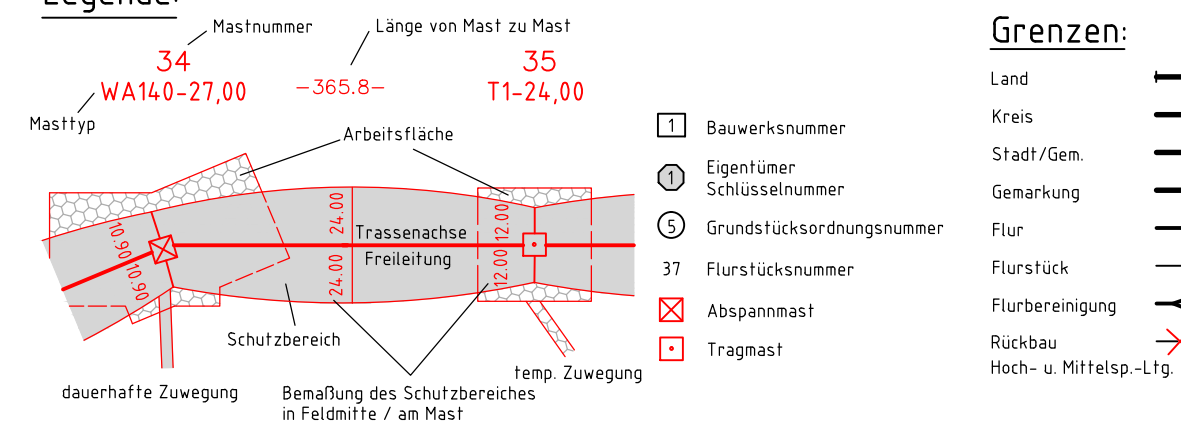

#### Planfeststellungsunterlage

Aufgestellt  
Bayreuth, 06.12.2010

i.v. J. Hübner i.v. M. Müller

Firma: GA Hochspannung Leitungsbau GmbH  
 Maßstab: 1:2000  
 Einheit: Meter

Datum	Name
Bearb. 03.11.2010	Vogel
Gepr. 08.11.2010	Wesemann
Zustand	Gültig
Org.-Einheit NAL	-

A Mast 134-137 02.07.14 GA  
 Zust. Änderung Datum Name Blatt: 46 / 61

Satzungsgemäß ausgelegt in der Zeit vom ... bis ...

Zeit und Ort der Auslegung sind vor Auslegung ortsüblich bekannt gemacht worden.

Gemeinde: .....

Dienstsigel/Unterschrift .....

Planfeststellungsbehörde .....

