

380-kV-Leitung Ganderkesee - St. Hülfe Nr. 309

Lage-/Grunderwerbsplan

Mast-Nr. 143 - Mast-Nr. 146

Legende:

Masttyp
 34 WA140-27,00
 35 T1-24,00

Legende:
 1 Bauwerksnummer
 1 Eigentümer Schlüsselnummer
 5 Grundstücksordnungsnummer
 37 Flurstücksnummer
 Abspannmast
 Tragmast

Grenzen:
 Land
 Kreis
 Stadt/Gem.
 Gemarkung
 Flur
 Flurstück
 Flurbereinigung
 Rückbau
 Hoch- u. Mittelsp.-Ltg.

Planfeststellungsunterlage

Aufgestellt
 Bayreuth, ..06.12.2010.....

V. Schwanke *i.V. Schwanke*

Firma: GA Hochspannung Leitungsbau GmbH
 Maßstab: 1:2000
 Einheit: Meter


Satzungsgemäß ausgelegen in der Zeit vom ... bis ...
 Zeit und Ort der Auslegung sind vor Auslegung ortsüblich bekannt gemacht worden.
 Gemeinde:

Dienstiegel/Unterschrift

Planfeststellungsbehörde

Datum		Name	
Bearb.	03.11.2010	Vogel	
Gepr.	08.11.2010	Wesemann	
Zustand		Gültig	
Org.-Einheit	NAL		

Zust: Änderung Datum Name Blatt: 49 / 61

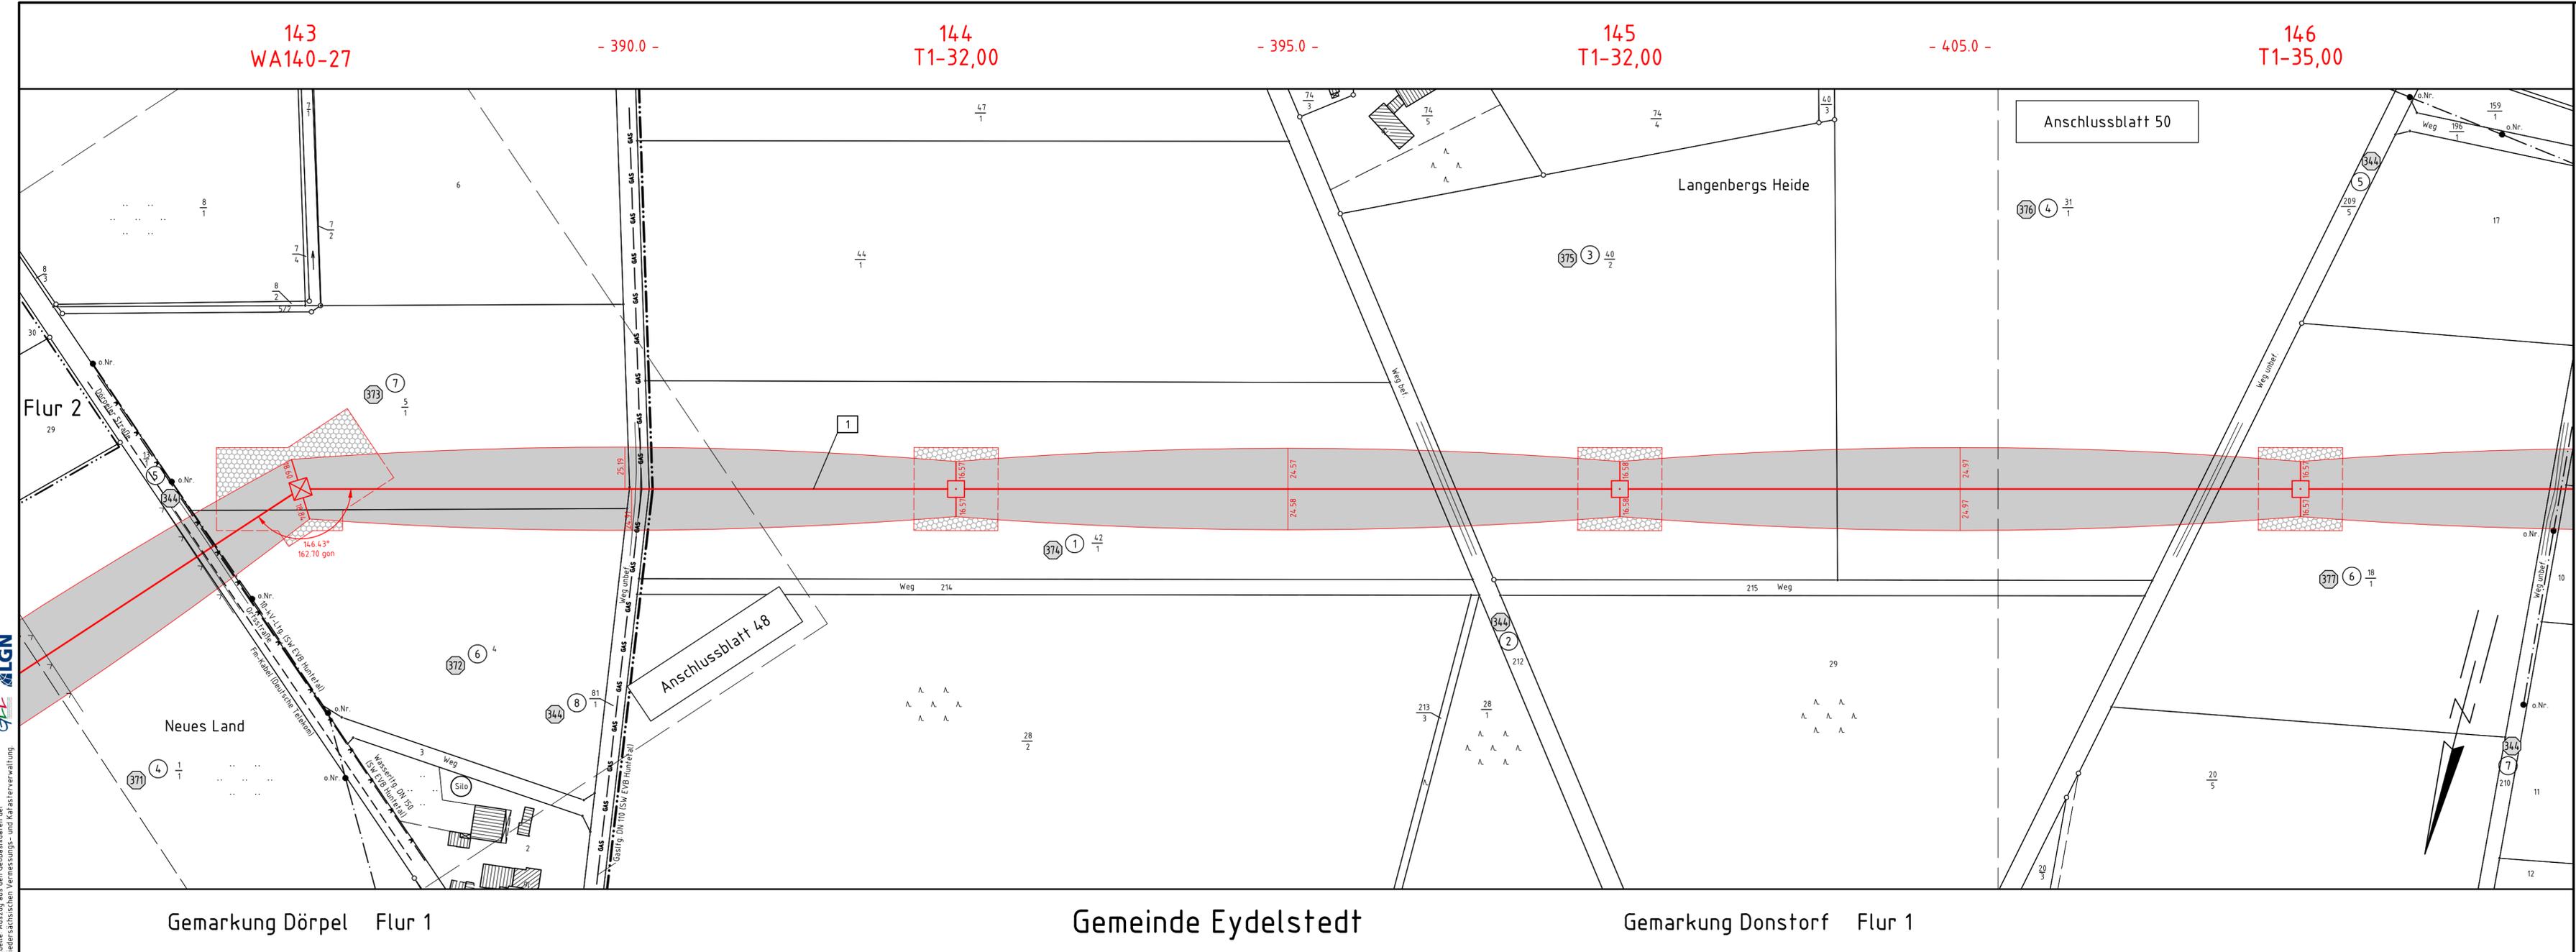

Quelle: Auszug aus den Geobasisdaten der Niedersächsischen Vermessungs- und Katasterverwaltung



Gemarkung Dörpel Flur 1

Gemeinde Eydeltstedt

Gemarkung Donstorf Flur 1