3	-334.8-	4	-296.7-	5
~~WA 140-30,00~~ WA 160-30,00		WA 160-24,00		KÜA Havekost Portal-27,00

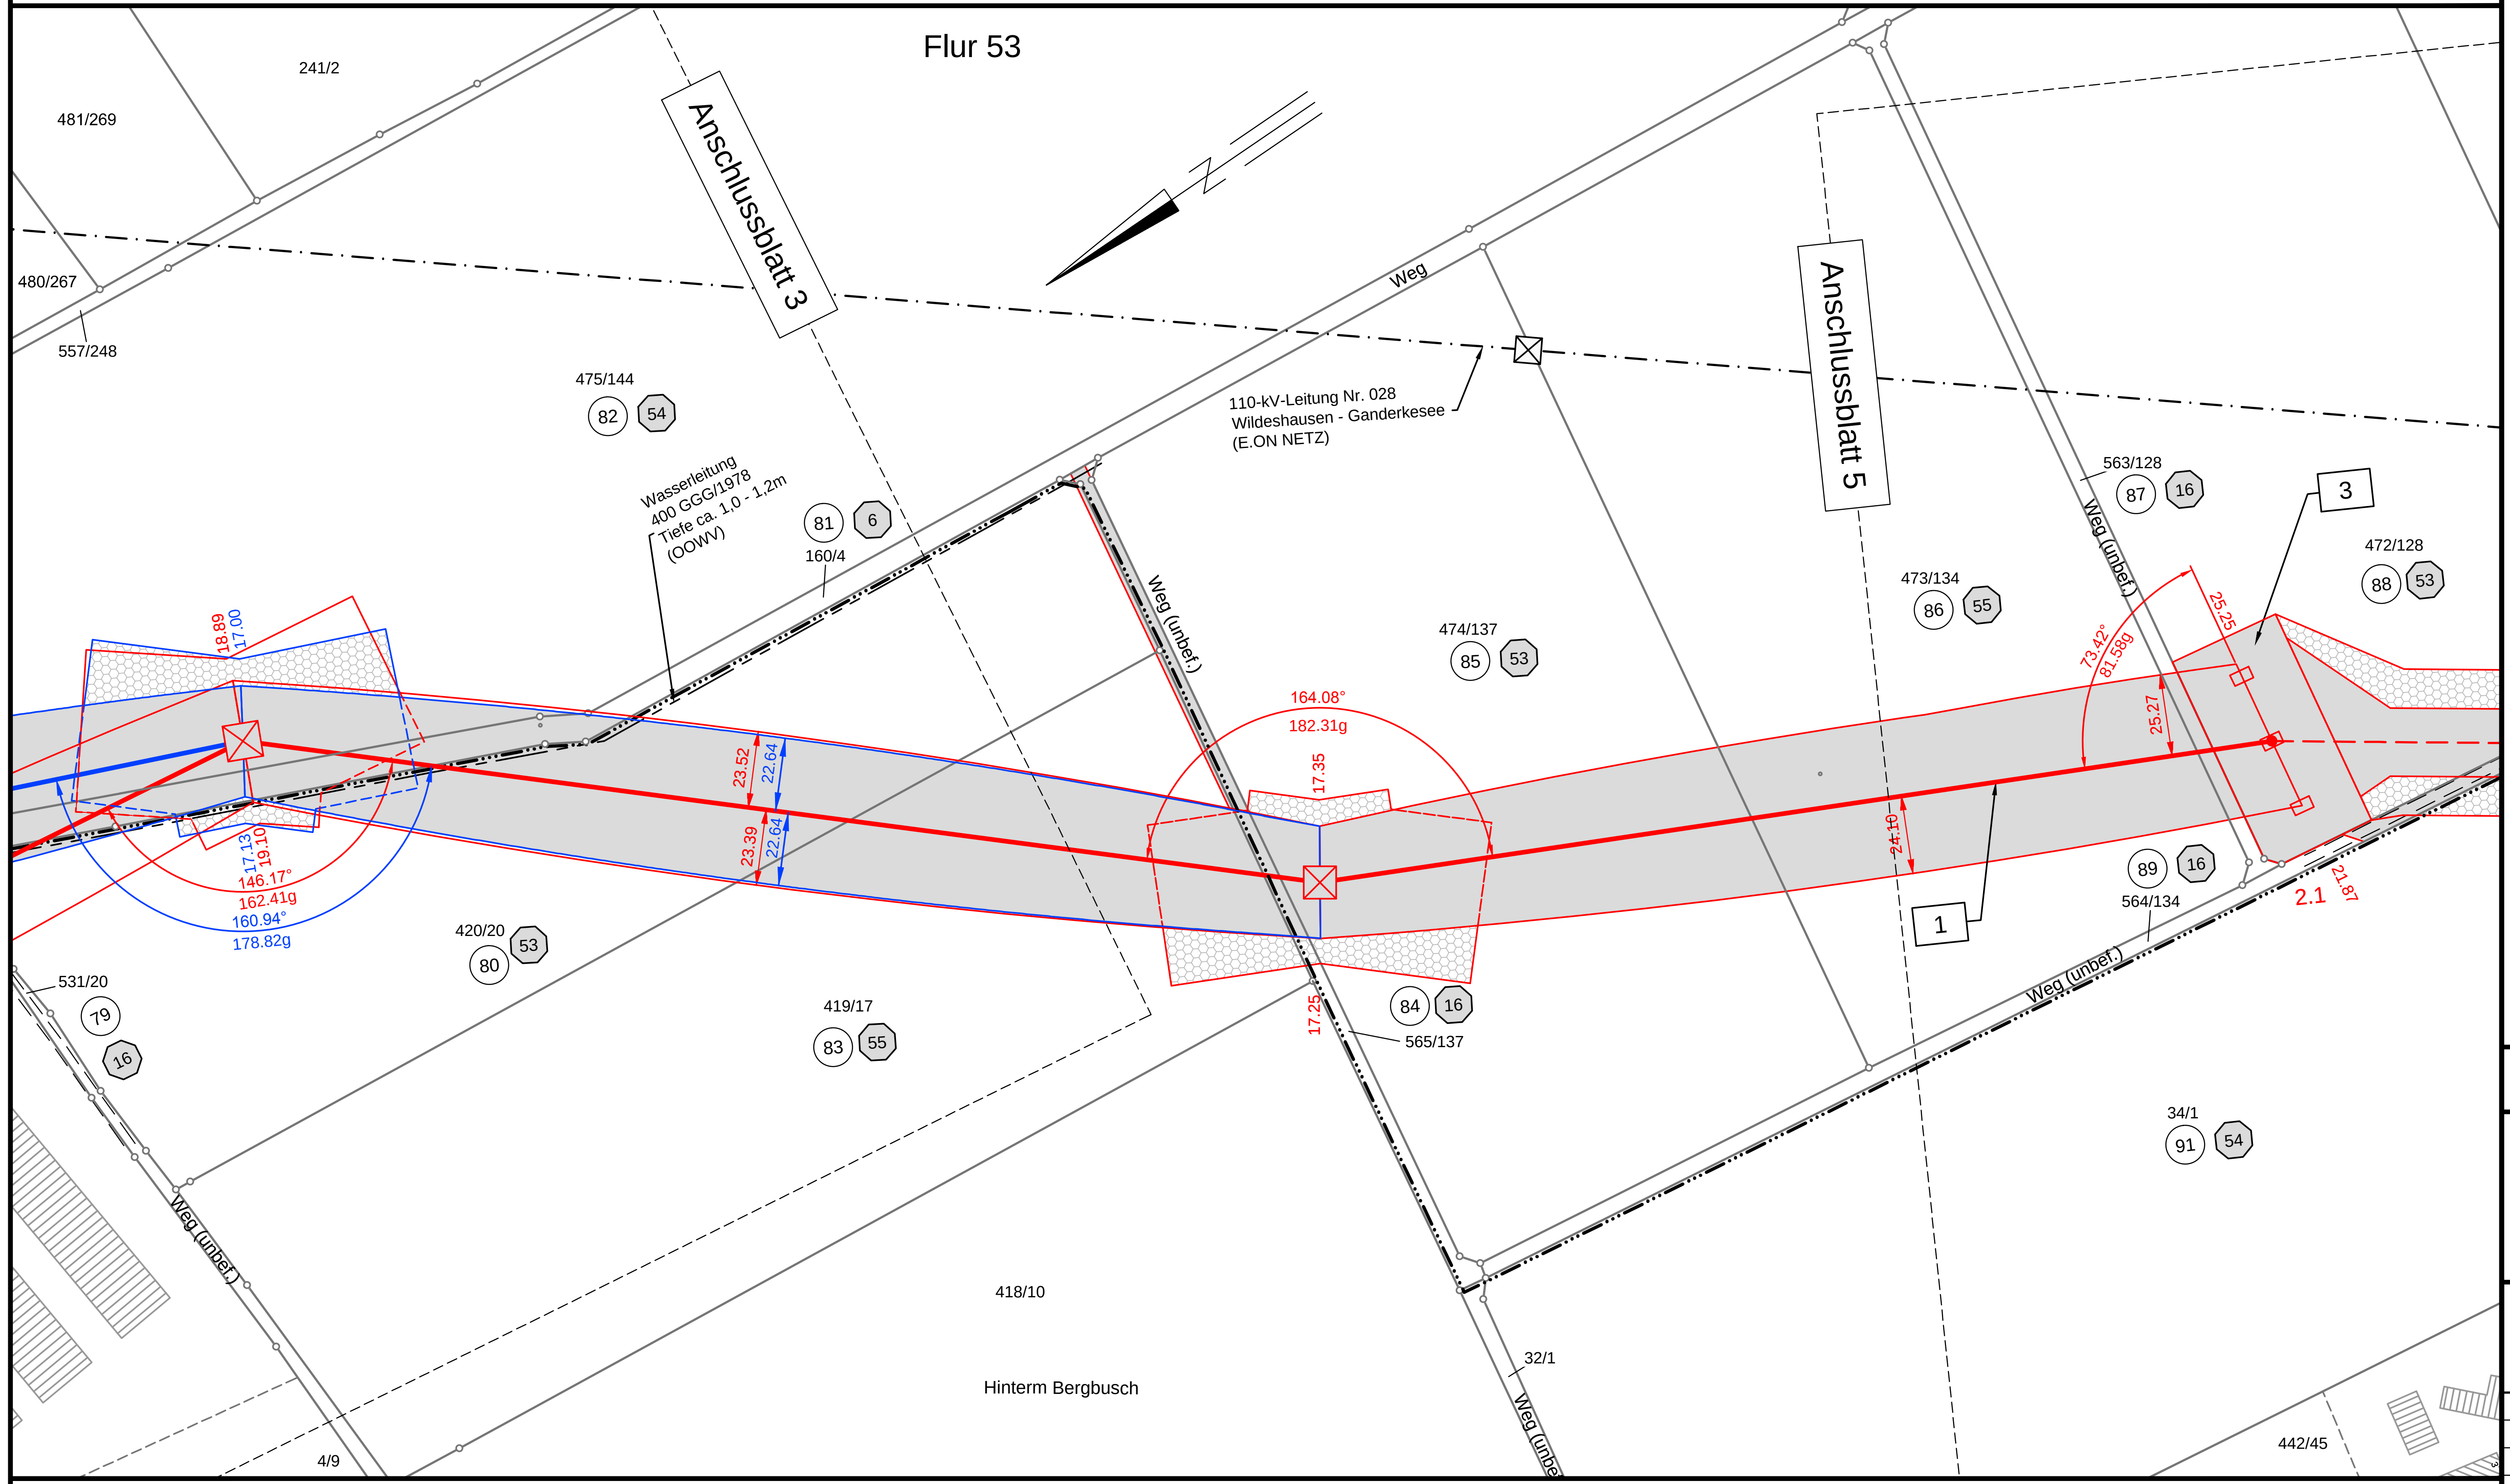

Landkreis Oldenburg | Gemeinde Ganderkesee | Gemarkung Ganderkesee | Flur 52

380-kV-Leitung
Ganderkesee - St. Hülfe
Nr. 309

Lage-/Grunderwerbsplan

Mast-Nr. 3 - KÜA Havekost

Deckblatt

Legende:

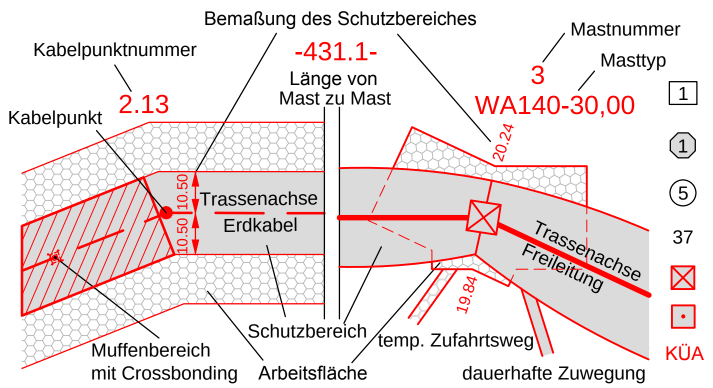

- 1 Bauwerksnummer
- ① Eigentümer Schlüsselnummer
- ⑤ Grundstücks-ordnungsnummer
- 37 Flurstücksnummer
- Abspannmast
- Tragmast
- KÜA Kabelübergangsanlage

Grenzen:

- Land
- Kreis
- Stadt/Gem.
- Gemarkung
- Flur
- Flurstück
- Flurbereinigung
- Rückbau Hoch- und Mittelsp.-Ltg.

Planfeststellungsunterlage

Aufgestellt
Bayreuth, 06.12.2010

i. V. [signature] i. V. [signature]

Firma	Maßstab:	Einheit:
K2E K2 Engineering GmbH	1:2000	Meter

	Datum	Name
Bearb.	09.09.2010	Schmidt
Gepr.	10.09.2010	König
Zustand		Gültig
Org.-Einheit NAL		-

Zust.	Änderung	Datum	Name
A	Masttyp geänd. Leitungsverlauf	Juli 2014	K2E

Blatt: 4 / 61

Satzungsgemäß ausgelegen in der Zeit
vom ....
bis ....

Zeit und Ort der Auslegung sind vor Auslegung ortsüblich bekannt gemacht worden

Gemeinde: ....

Dienstsiegel/Unterschrift ....

Planfeststellungsbehörde