

380-kV-Leitung Ganderkese - St. Hülfe Nr. 309

Lage-/Grunderwerbsplan

Mast-Nr. 146 - Mast-Nr. 148

Deckblatt

Legende:

- Masttyp: 34 WA140-27,00; 35 T1-24,00
- Mastnummer: 34, 35
- Länge von Mast zu Mast: -365.8-
- Arbeitsfläche
- Trassenachse
- Freileitung
- Schutzbereich
- temp. Zuwegung
- dauerhafte Zuwegung
- Bemaßung des Schutzbereiches in Feldmitte / am Mast

Grenzen:

- Land: [Symbol]
- Kreis: [Symbol]
- Stadt/Gem.: [Symbol]
- Gemarkung: [Symbol]
- Flur: [Symbol]
- Flurstück: [Symbol]
- Flurbereinigung: [Symbol]
- Rückbau: [Symbol]
- Hoch- u. Mittelsp.-Ltg.: [Symbol]

1 Bauwerksnummer
1 Eigentümer Schlüsselnummer
5 Grundstücksordnungsnummer
37 Flurstücksnummer
X Abspannmast
+ Tragmast

Planfeststellungsunterlage

Aufgestellt Bayreuth, ..06.12.2010.....

i.v. J. Kuhnert *i.v. M. G...*

Gemeinde:


Satzungsgemäß ausgelegt in der Zeit vom bis

Zeit und Ort der Auslegung sind vor Auslegung ortsüblich bekannt gemacht worden

Dienstsigel/Unterschrift

Planfeststellungsbehörde

Firma	GA Hochspannung Leitungsbau GmbH	Maßstab:	1:2000	Einheit:	Meter
Datum	Name				
Bearb.	03.11.2010	Vogel			
Gepr.	08.11.2010	Wesemann			
Zustand	Gültig				
Org.-Einheit	NAL				
A	ET-Schlüsselnr.	03.11.14	GA		
Zust.	Änderung	Datum	Name	Blatt:	50 / 61

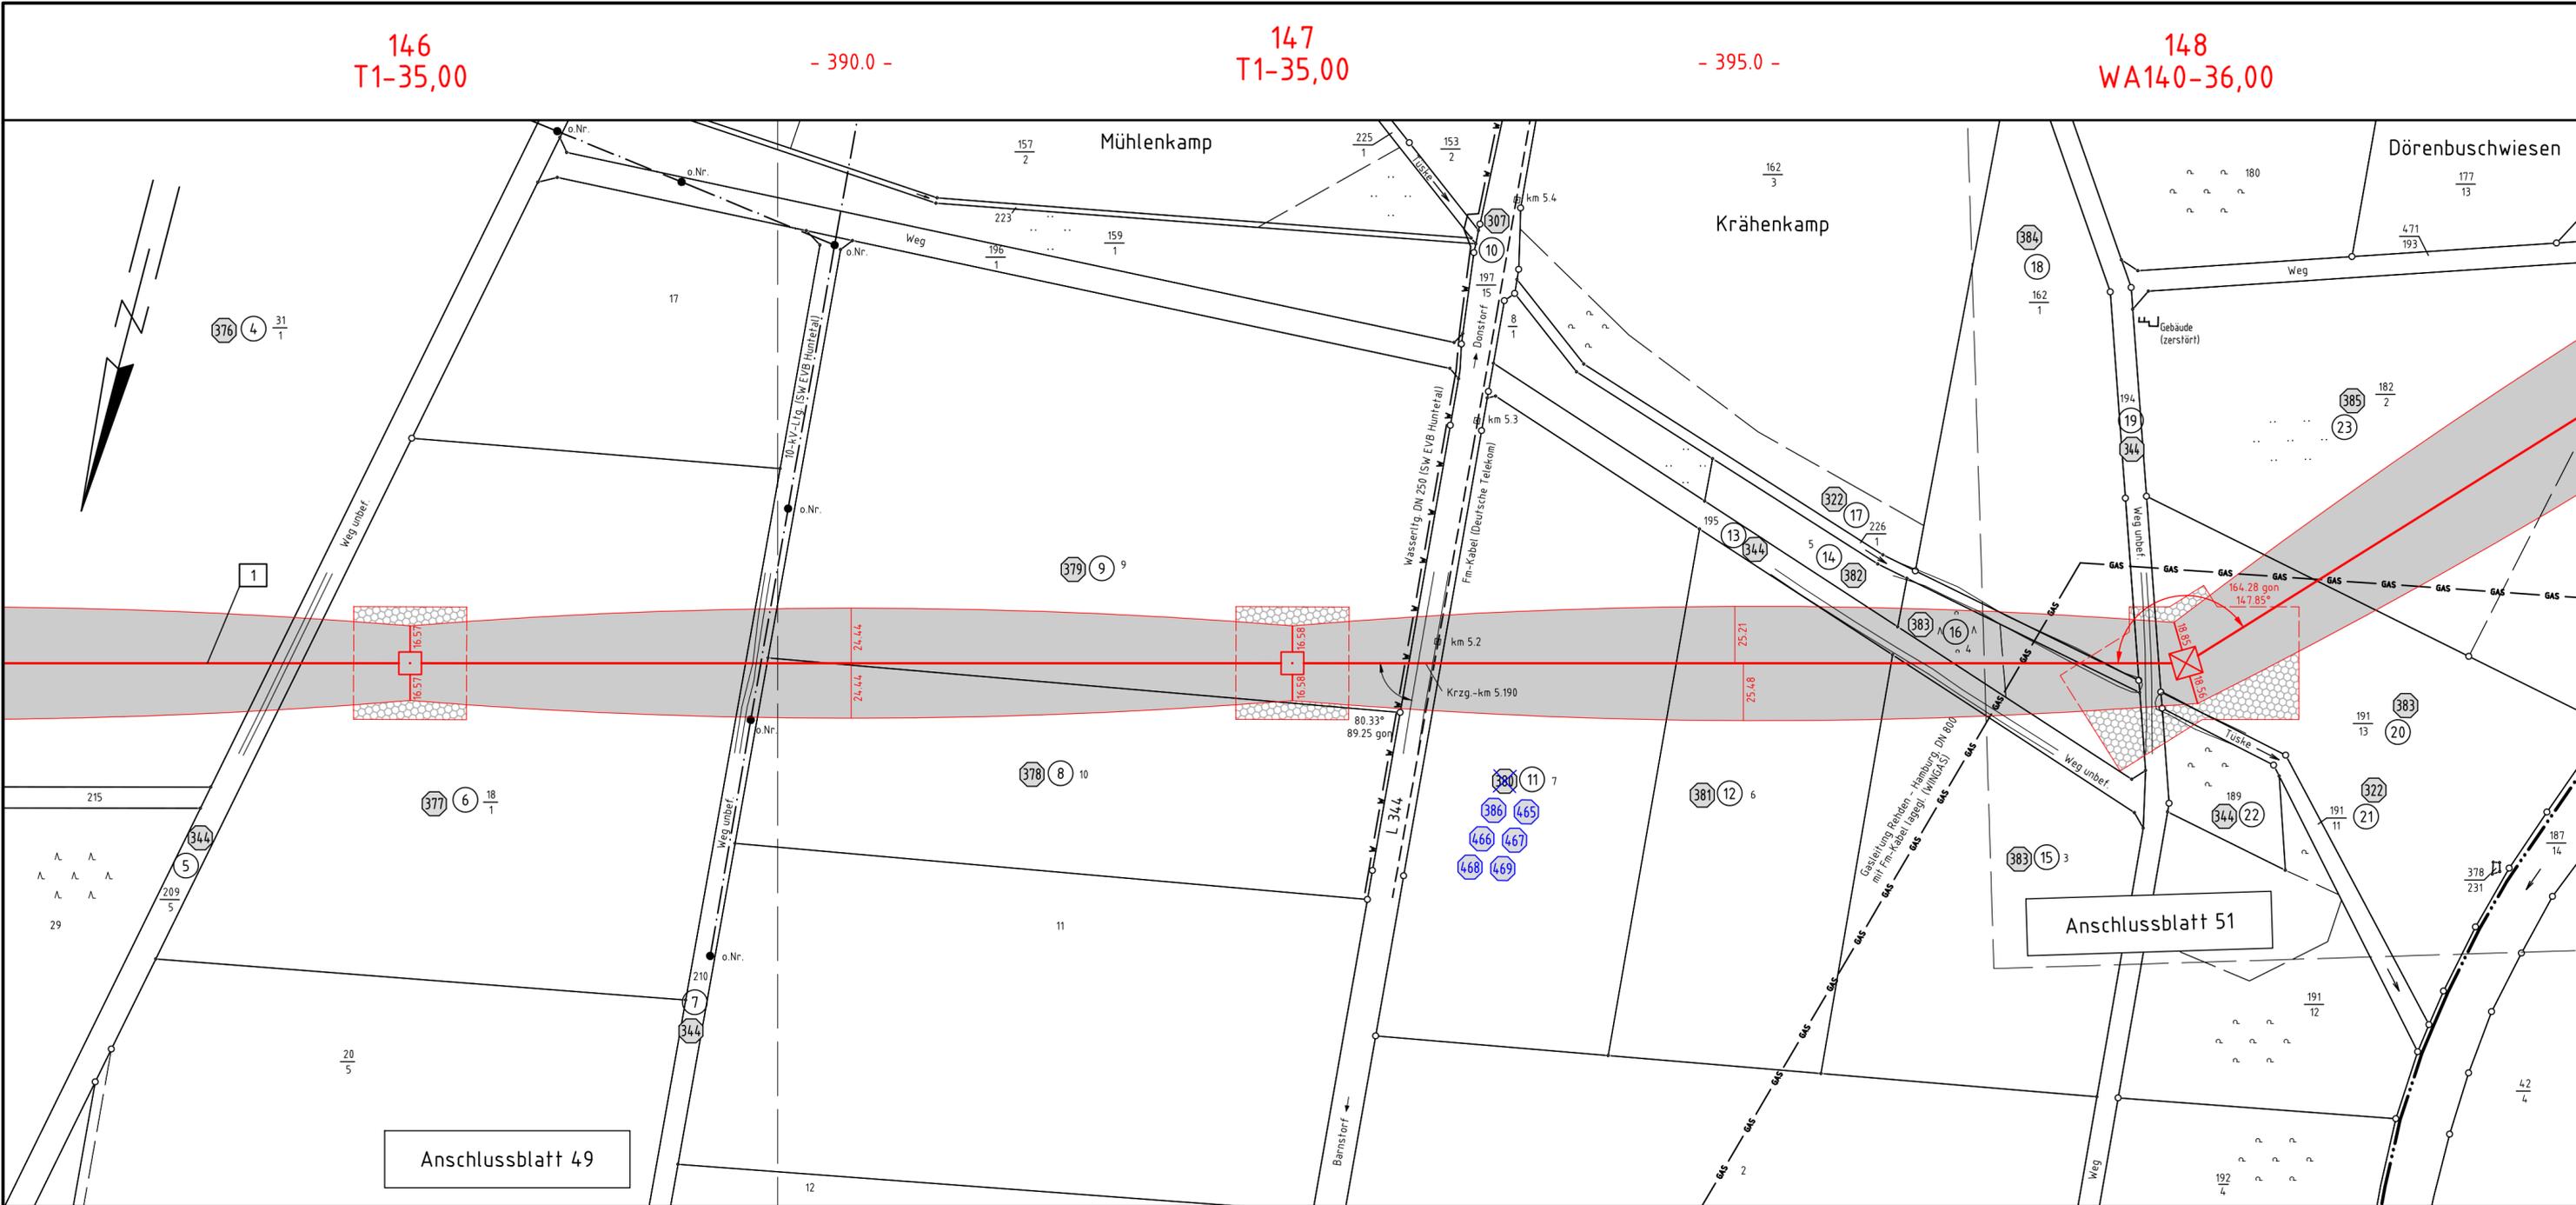

Quelle: Auszug aus den Geobasisdaten der Niedersächsischen Vermessungs- und Katasterverwaltung



Gemeinde Eydelstedt Gemarkung Donstorf Flur 1

Gemarkung Düste Flur 2

Anschlussblatt 49

Anschlussblatt 51