

# 380-kV-Leitung Ganderkeseer - St. Hülfe Nr. 309

## Lage-/Grunderwerbsplan

Mast-Nr. 172 - Mast-Nr. 175

### Deckblatt


#### Legende:

Mastnummer	Länge von Mast zu Mast	1	Bauwerksnummer
34 WA140-27,00	-365.8-	35 T1-24,00	1
Masttyp	Arbeitsfläche	1	Eigentümer
	Trassenachse	1	Schlüsselnummer
	Freileitung	5	Grundstücksordnungsnummer
	temp. Zuwegung	37	Flurstücksnummer
	dauerhafte Zuwegung	⊗	Flurstück
	Befähigung des Schutzbereiches in Feldmitte / am Mast	⊗	Flurbereinigung
		⊗	Rückbau
		⊗	Hoch- u. Mittelsp.-Ltg.

#### Planfeststellungsunterlage

Aufgestellt Bayreuth,	..06.12.2010.....	Satzungsgemäß ausgelegen in der Zeit vom .....
i.v. J. Hübner	i.v. J. Hübner	bis .....
Firma GA Hochspannung Leitungsbau GmbH	Maßstab: 1:2000	Zeit und Ort der Auslegung sind vor Auslegung ortsüblich bekannt gemacht worden.
	Einheit: Meter	Gemeinde: .....
	Datum	Dienstsigel/Unterschrift .....
	Name	Planfeststellungsbehörde .....
	Bearb. 03.11.2010 Vogel	
	Gepr. 08.11.2010 Wesemann	
	Zustand Gültig	
	Org.-Einheit NAL	

B	ET-Schlüsselnr.	03.11.14	GA	
A	Status Zuwegung	17.10.14	GA	
Zust.	Änderung	Datum	Name	Blatt: 58 / 61

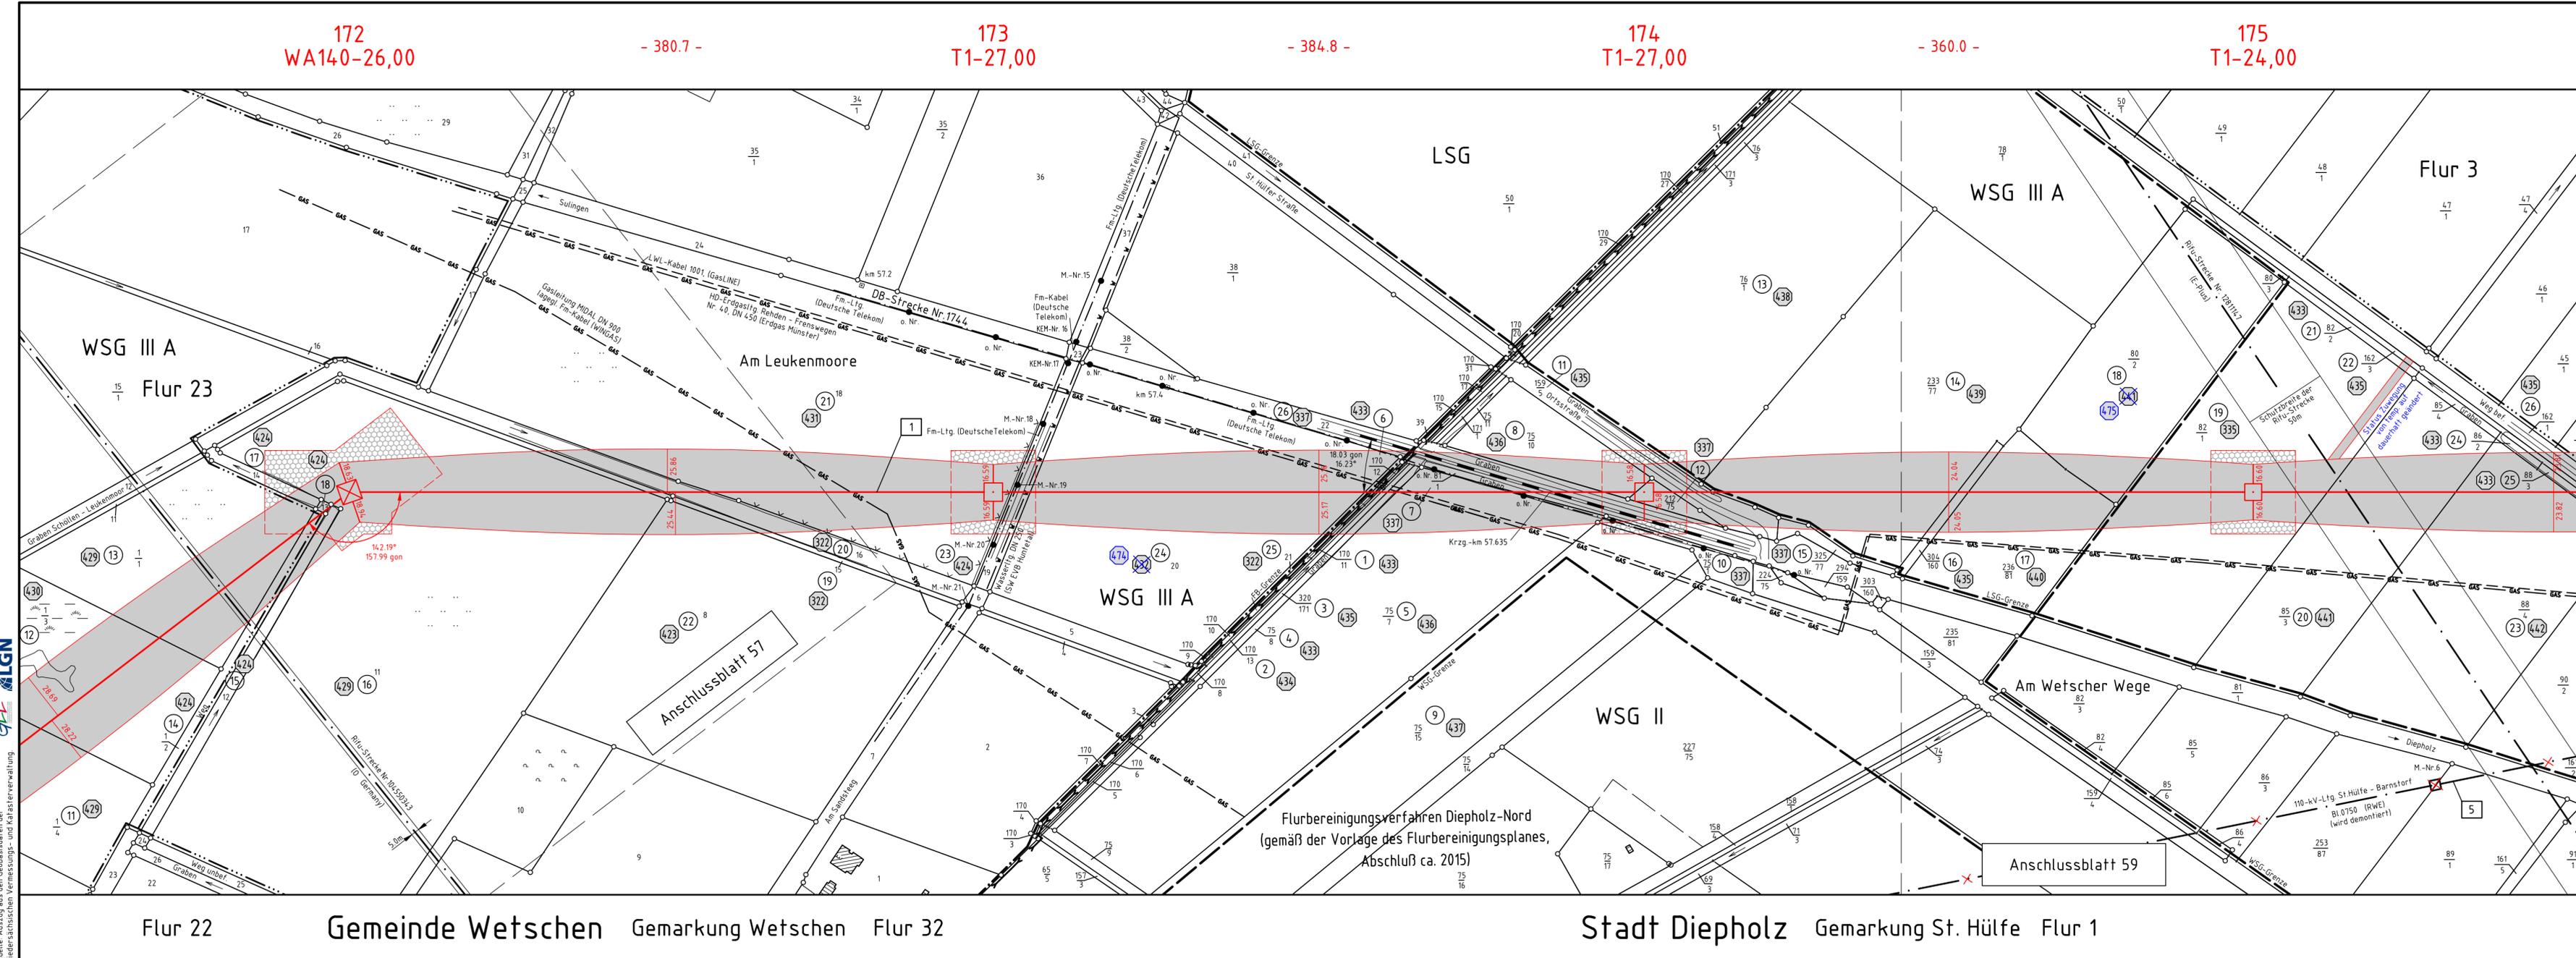

Quelle: Auszug aus den Geobasisdaten der Niedersächsischen Vermessungs- und Katasterentwicklung

