

# 380-kV-Leitung Ganderkesee - St. Hülfe Nr. 309

## Lage-/Grunderwerbsplan

Mast-Nr. 175 - Mast-Nr. 177

### Deckblatt

**Legende:**

- Masttyp: 34 WA140-27,00, 35 T1-24,00
- Mastnummer: 34, 35
- Länge von Mast zu Mast: -365.0-, -368.9-
- Arbeitsfläche
- Trassenachse
- Freileitung
- Schutzbereich
- temp. Zuwegung
- dauerhafte Zuwegung
- Bemaßung des Schutzbereiches in Feldmitte / am Mast


**Grenzen:**

- Land: [Symbol]
- Kreis: [Symbol]
- Stadt/Gem.: [Symbol]
- Gemarkung: [Symbol]
- Flur: [Symbol]
- Flurstück: [Symbol]
- Flurbereinigung: [Symbol]
- Rückbau: [Symbol]
- Hoch- u. Mittlsp.-Ltg.: [Symbol]

**Planfeststellungslegende:**

- 1 Bauwerksnummer
- 1 Eigentümer Schlüsselnummer
- 5 Grundstücksordnungsnummer
- 37 Flurstücksnummer
- ⊗ Abspannmast
- ⊕ Tragmast

Planfeststellungsunterlage			
Aufgestellt Bayreuth,		...06.12.2010...	
i.v. J. Kuhnert		i.v. M. ...	
Firma	Maßstab:	Einheit:	
GA Hochspannung Leitungsbau GmbH	1:2000	Meter	
	Datum	Name	
	Bearb. 03.11.2010	Vogel	
	Gepr. 08.11.2010	Wesemann	
	Zustand	Gültig	
	Org.-Einheit NAL	-	
C	Kataster	03.11.14	GA
B	ET-Schlüsselnr.	03.11.14	GA
A	Status Zuwegung	17.10.14	GA
Zust.	Änderung	Datum	Name
			Blatt: 59 / 61

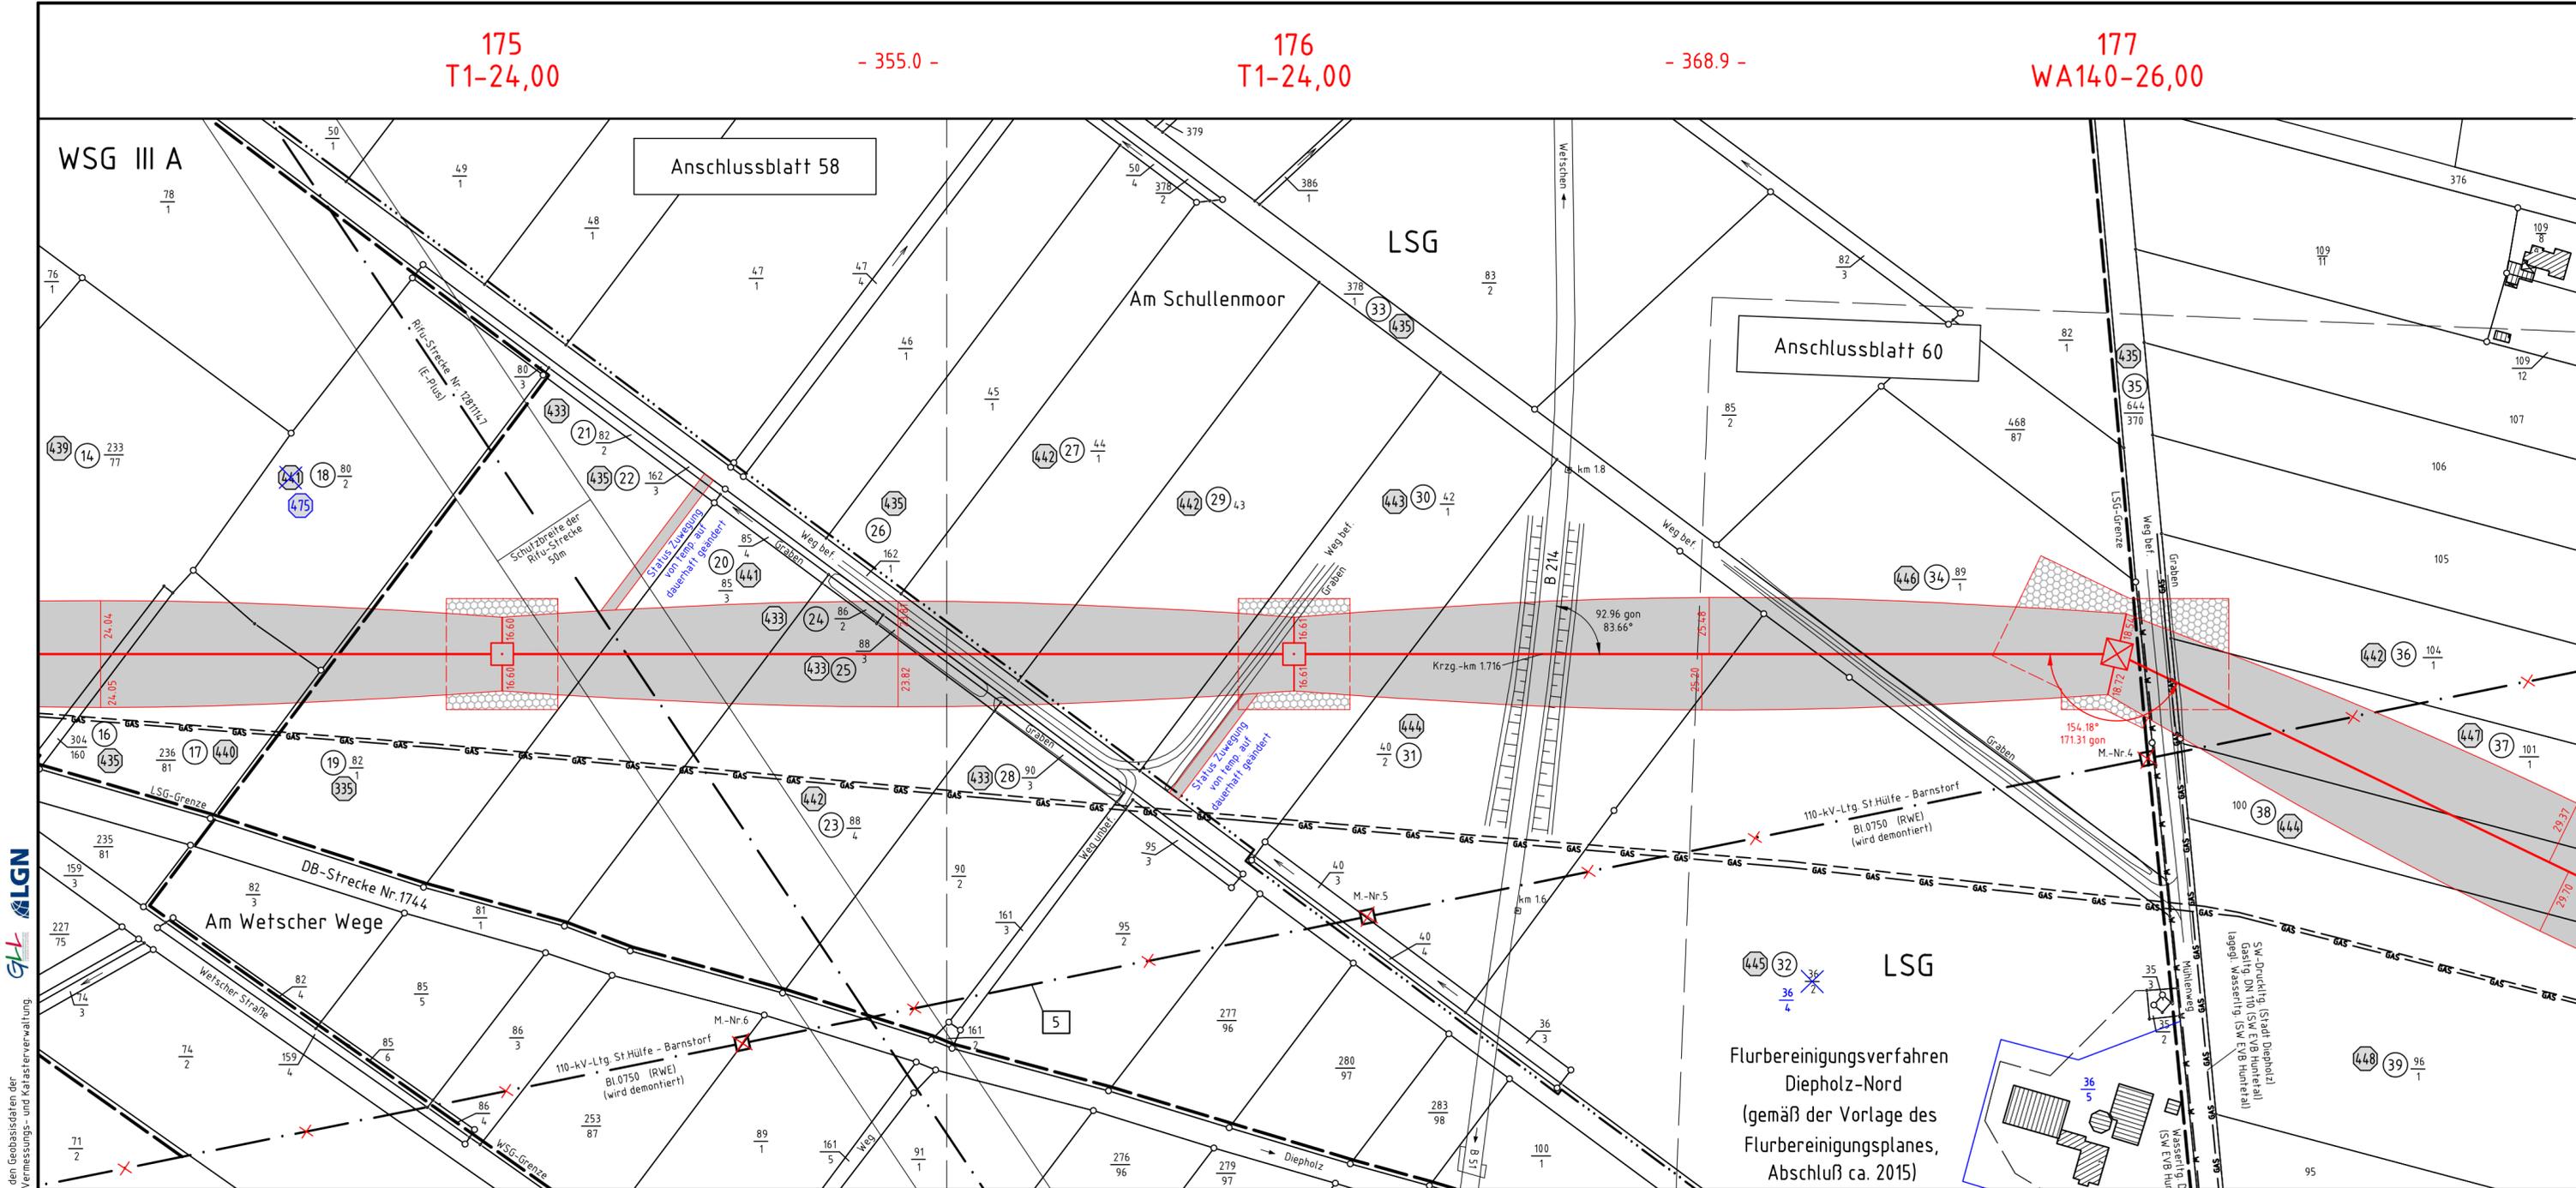

Quelle: Auszug aus den Geobasisdaten der Niedersächsischen Vermessungs- und Katasterverwaltung