

6
KÜA Klein Henstedter Heide
Portal-27,00

Gemeinde Prinzhöfte
Gemarkung Klein Henstedt

380-kV-Leitung
Ganderkesee - St. Hülfe
Nr. 309


Lage-/Grunderwerbsplan

KP-Nr. 2.15 - KÜA Klein Henstedter Heide


Deckblatt



Legende:

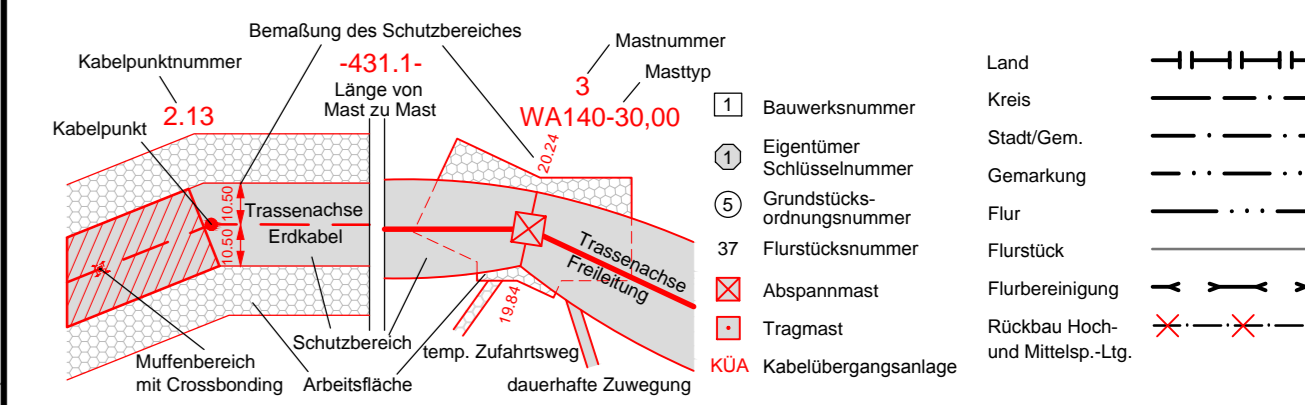

Grenzen:

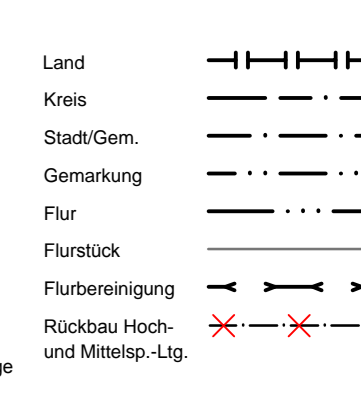

Planfeststellungsunterlage

Aufgestellt
Bayreuth, ...06.12.2010...

i.v. J. Kuhnert *i.v. M. Schmidt*

Firma
K2E
K2 Engineering GmbH

Maßstab:
1:2000

Einheit:
Meter

Datum	Name
Bearb. 09.09.2010	Schmidt
Gepr. 10.09.2010	König
Zustand	Gültig

Org.-Einheit NAL
Tennet
Taking power further

Satzungsgemäß ausgelegen in der Zeit vom ... bis ...

Zeit und Ort der Auslegung sind vor Auslegung ortsüblich bekannt gemacht worden

Gemeinde:

Dienststempel/Unterschrift

Planfeststellungsbehörde

Landkreis Oldenburg

Gemeinde Ganderkesee

Gemarkung Ganderkesee

Flur 50

Flur 4