11
WA 140-30,00

-435.5-

12
WA 100-30,00

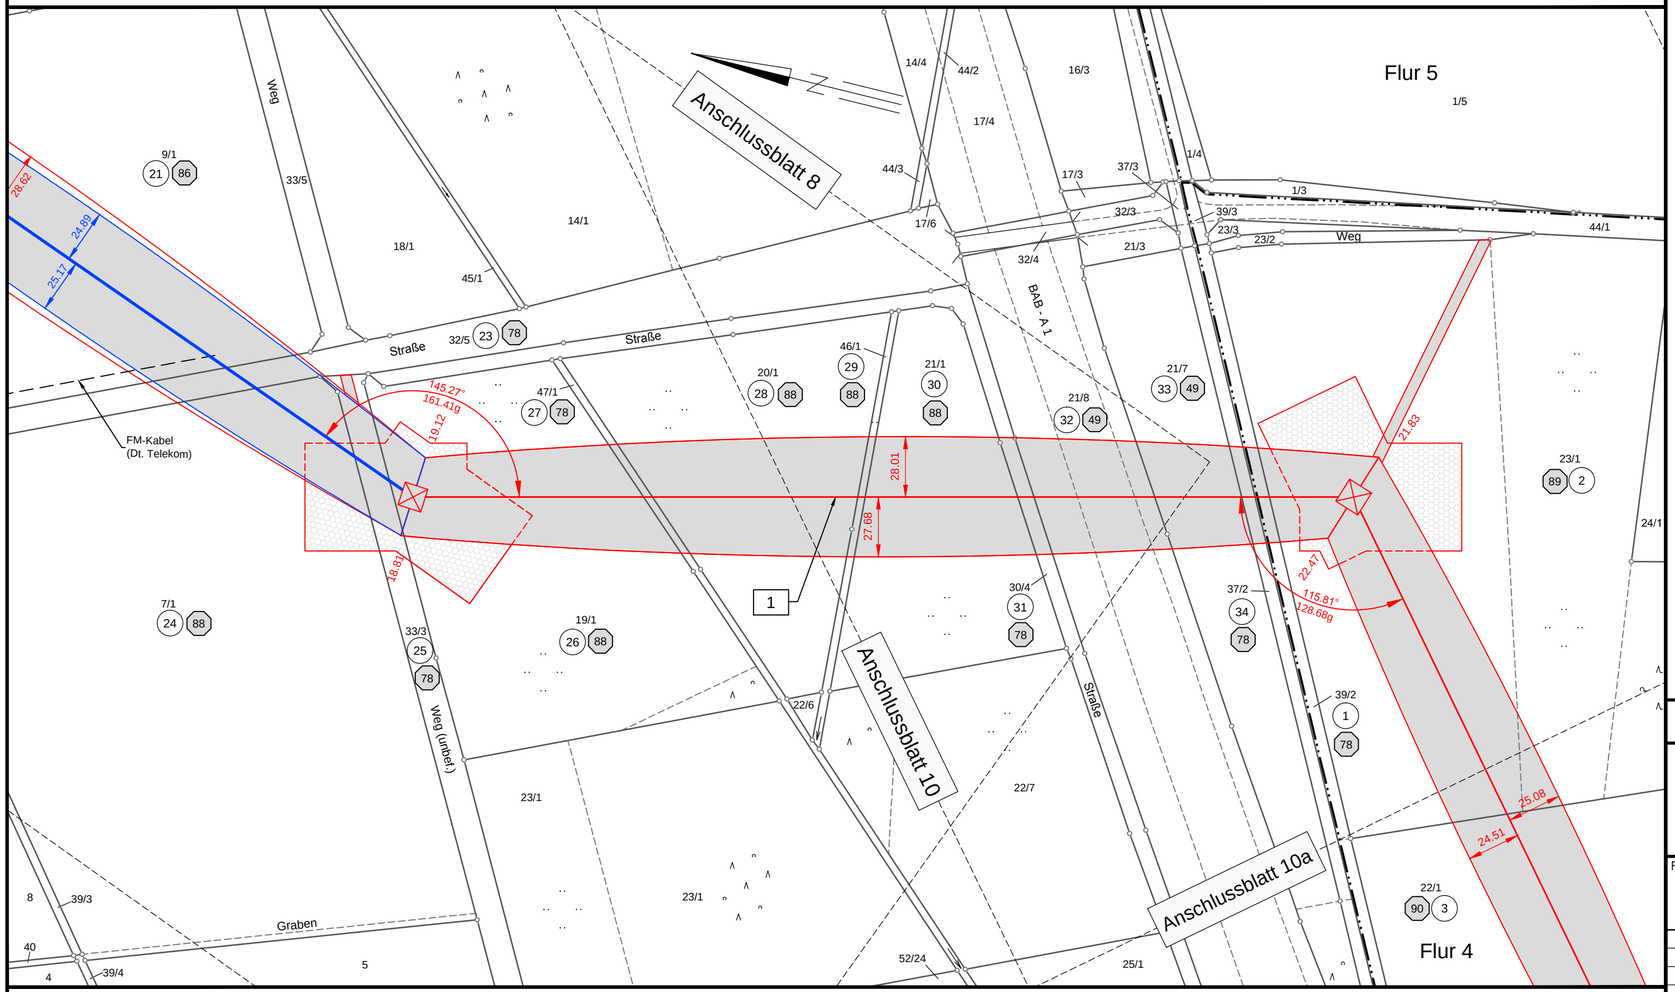

Flur 2

Gemeinde Prinzhöfte
Gemarkung Klein Henstedt

Landkreis Oldenburg

Gemeinde Prinzhöfte
Gemarkung Prinzhöfte

TenneT Taking power further

380-kV-Leitung
Ganderkesee - St. Hülfe
Nr. 309

Lage-/Grunderwerbsplan

Mast-Nr. 11 - Mast-Nr. 12

Deckblatt

Legende:

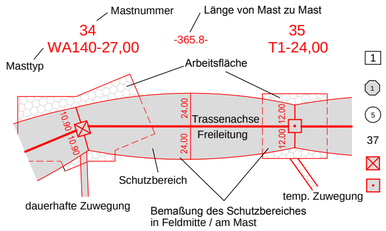

- 1 Bauwerksnummer
- Eigentümer Schlüsselnummer
- Grundstücks-ordnungsnummer
- 37 Flurstücksnummer
- Abspannmast
- Tragmast

Grenzen:

- Land
- Kreis
- Stadt/Gem.
- Gemarkung
- Flur
- Flurstück
- Flurbereinigung
- Rückbau Hoch- und Mittelsp.-Ltg.

Planfeststellungsunterlage

Aufgestellt
Bayreuth, 06.12.2010

i. V. ..... i. V. .....

Satzungsgemäß ausgelegen in der Zeit
vom .....
bis .....

Zeit und Ort der Auslegung sind vor Auslegung ortsüblich bekannt gemacht worden

Gemeinde: .....

Dienstsiegel/Unterschrift .....

Planfeststellungsbehörde

Firma	Maßstab:	Einheit:
K2E K2 Engineering GmbH	1:2000	Meter

	Datum	Name
Bearb.	09.09.2010	Schmidt
Gepr.	10.09.2010	König
Zustand		Gültig
Org.-Einheit NAL		-

Zust.	Änderung	Datum	Name
A	Schutzbereich	Juli 2014	K2E

TenneT Taking power further

Blatt: 9 / 61