

380-kV-Leitung
Ganderkesee - St. Hülfe
Nr. 309

Lage-/Grunderwerbsplan

Mast-Nr. 114 - Mast-Nr. 117


Deckblatt

Legende:

| | | | |
|---|--|---|---|
| <p>Masttyp</p> <p>34 WA140-27,00</p> <p>35 T1-24,00</p> <p>37 Freileitung</p> <p>38 Abspannmast</p> <p>39 Tragemast</p> | <p>Mastnummer</p> <p>Länge von Mast zu Mast</p> <p>Arbeitsfläche</p> <p>Trassenachse</p> <p>Freileitung</p> <p>Schutzbereich</p> <p>dauerhafte Zuwegung</p> <p>Bemaßung des Schutzbereiches in Feldmitte / am Mast</p> <p>temp. Zuwegung</p> | <p>Grenzen:</p> <p>Land</p> <p>Kreis</p> <p>Stadt/Gem.</p> <p>Gemarkung</p> <p>Flur</p> <p>Flurstück</p> <p>Flurbereinigung</p> <p>Rückbau</p> <p>Hoch- u. Mittelsp.-Ltg.</p> | <p>1 Bauwerksnummer</p> <p>1 Eigentümer Schlüsselnummer</p> <p>5 Grundstücksordnungsnummer</p> <p>37 Flurstücksnummer</p> <p>⊠ Abspannmast</p> <p>⊠ Tragemast</p> |
|---|--|---|---|

Planfeststellungsunterlage

| | | | |
|---|------------|--|-------------------|
| Aufgestellt Bayreuth, | 06.12.2010 | Satzungsgemäß ausgelegen in der Zeit vom bis | |
| i.v. J. Hübner | | i.v. M. G. ... | |
| Zeit und Ort der Auslegung sind vor Auslegung ortsüblich bekannt gemacht worden | | Gemeinde: | |
| Firma GA Hochspannung Leitungsbau GmbH | | Maßstab: 1:2000 | Einheit: Meter |
| Datum | | Name | |
| Bearb. | 03.11.2010 | Vogel | |
| Gepr. | 08.11.2010 | Wesemann | |
| Zustand | Gültig | | |
| Org.-Einheit | NAL | | |
| B ET-Schlüsselnr. 03.11.14 GA | | Tennet | |
| A Status Zuwegung 17.10.14 GA | | Taking power further | |
| Zust. | Änderung | Datum | Name |
| Blatt: | | 39 / 61 | |

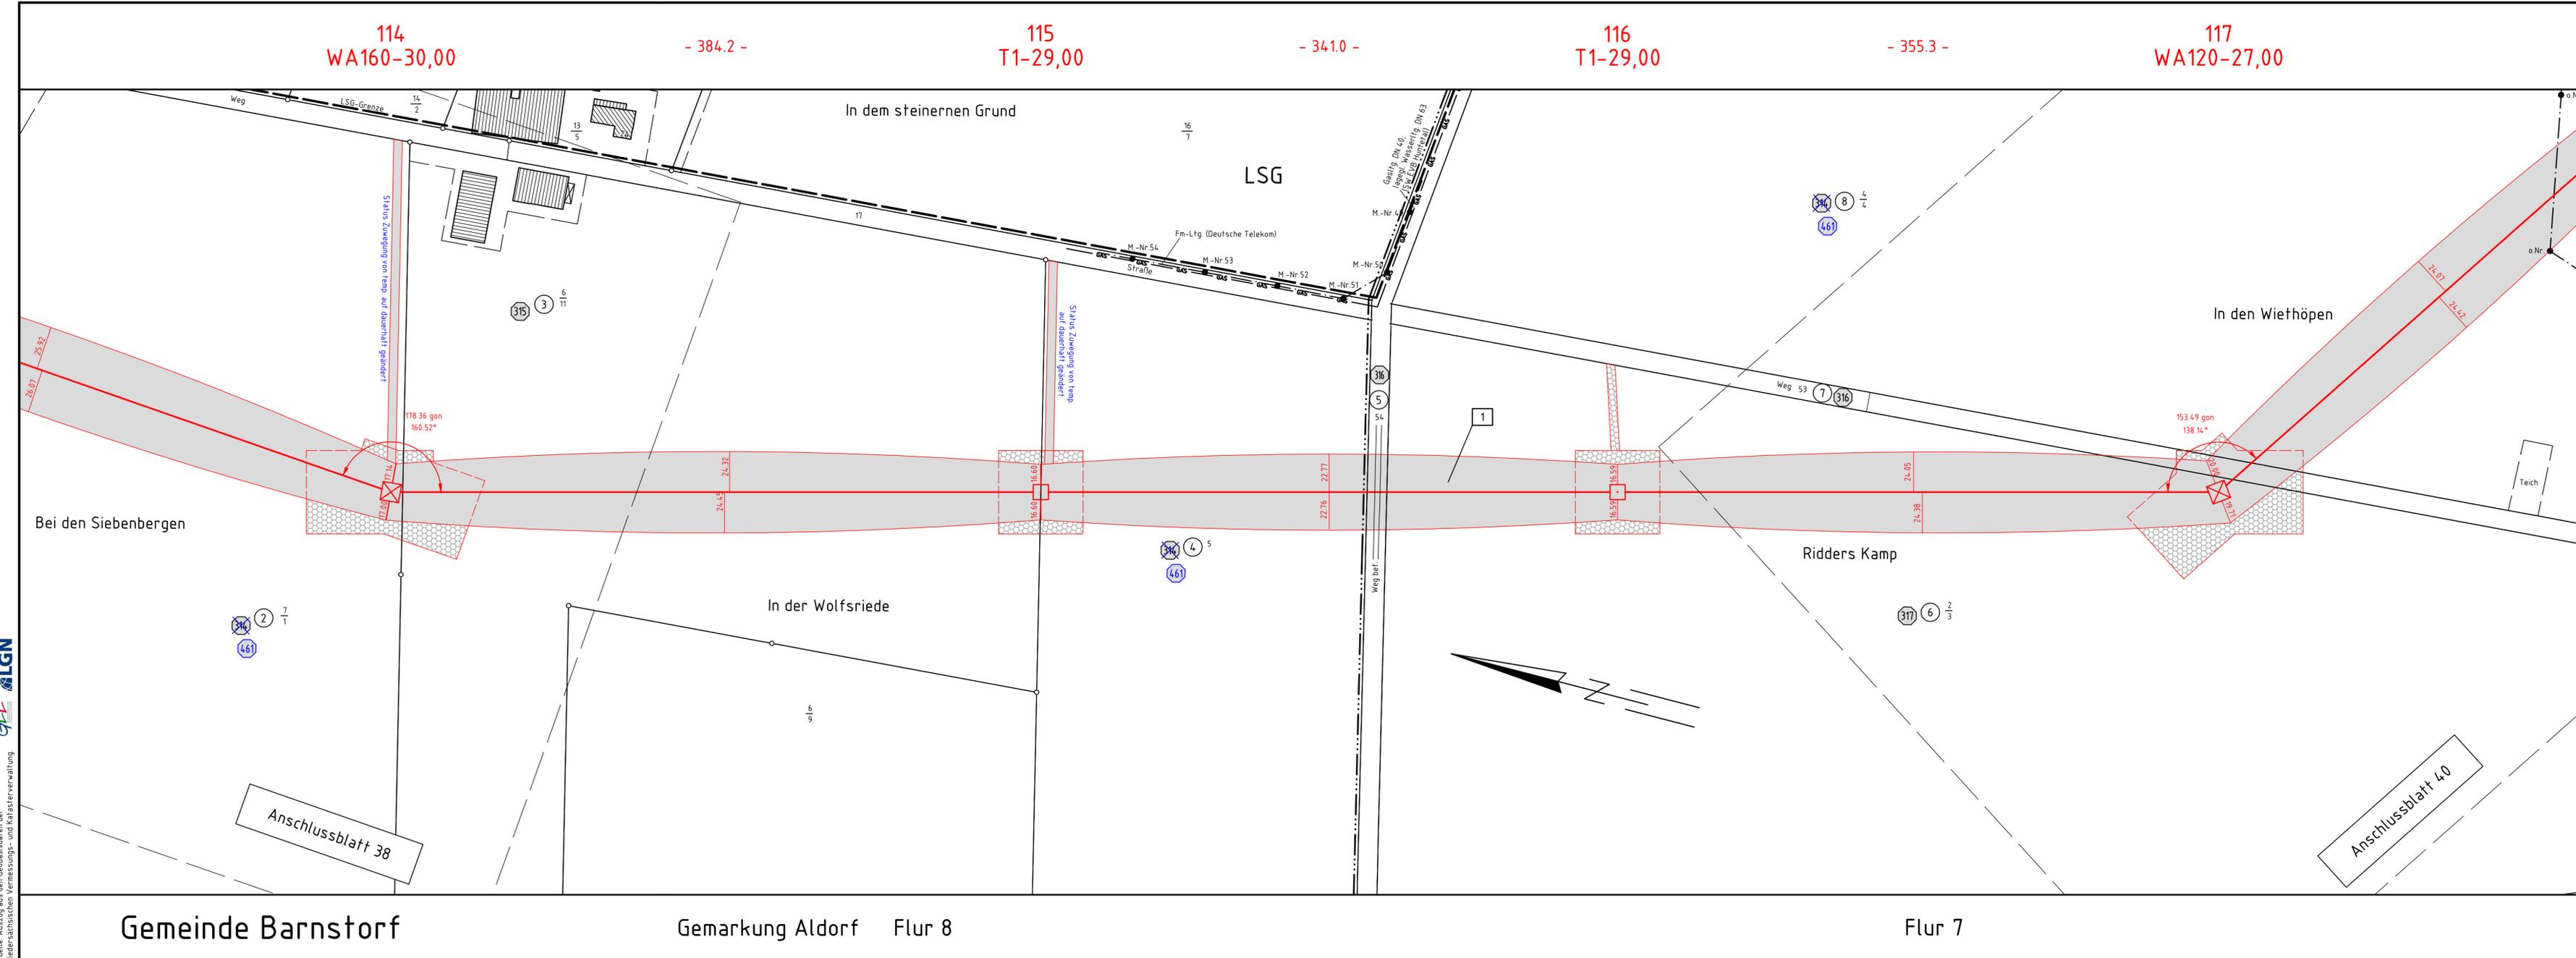

Quelle: Auszug aus den Geobasisdaten der Niedersächsischen Vermessungs- und Katasterverwaltung



Gemeinde Barnstorf

Gemarkung Aldorf Flur 8

Flur 7

Anschlussblatt 38

Anschlussblatt 40