Lastfall	Durchhang [m] links	rechts
80°C	24.64 *	23.13 *
40°C	23.08	22.60
-5°C+u.Z.	24.40	23.95

*dargestellte Seilkurve

Lastfall	Durchhang [m] links	rechts
80°C	21.94 *	21.93 *
40°C	20.47	20.47
-5°C+u.Z.	22.34	22.35

*dargestellte Seilkurve

Lastfall	Durchhang [m] links	rechts
80°C	15.59	16.22 *
40°C	14.48	15.08
-5°C+u.Z.	16.24	16.84

*dargestellte Seilkurve

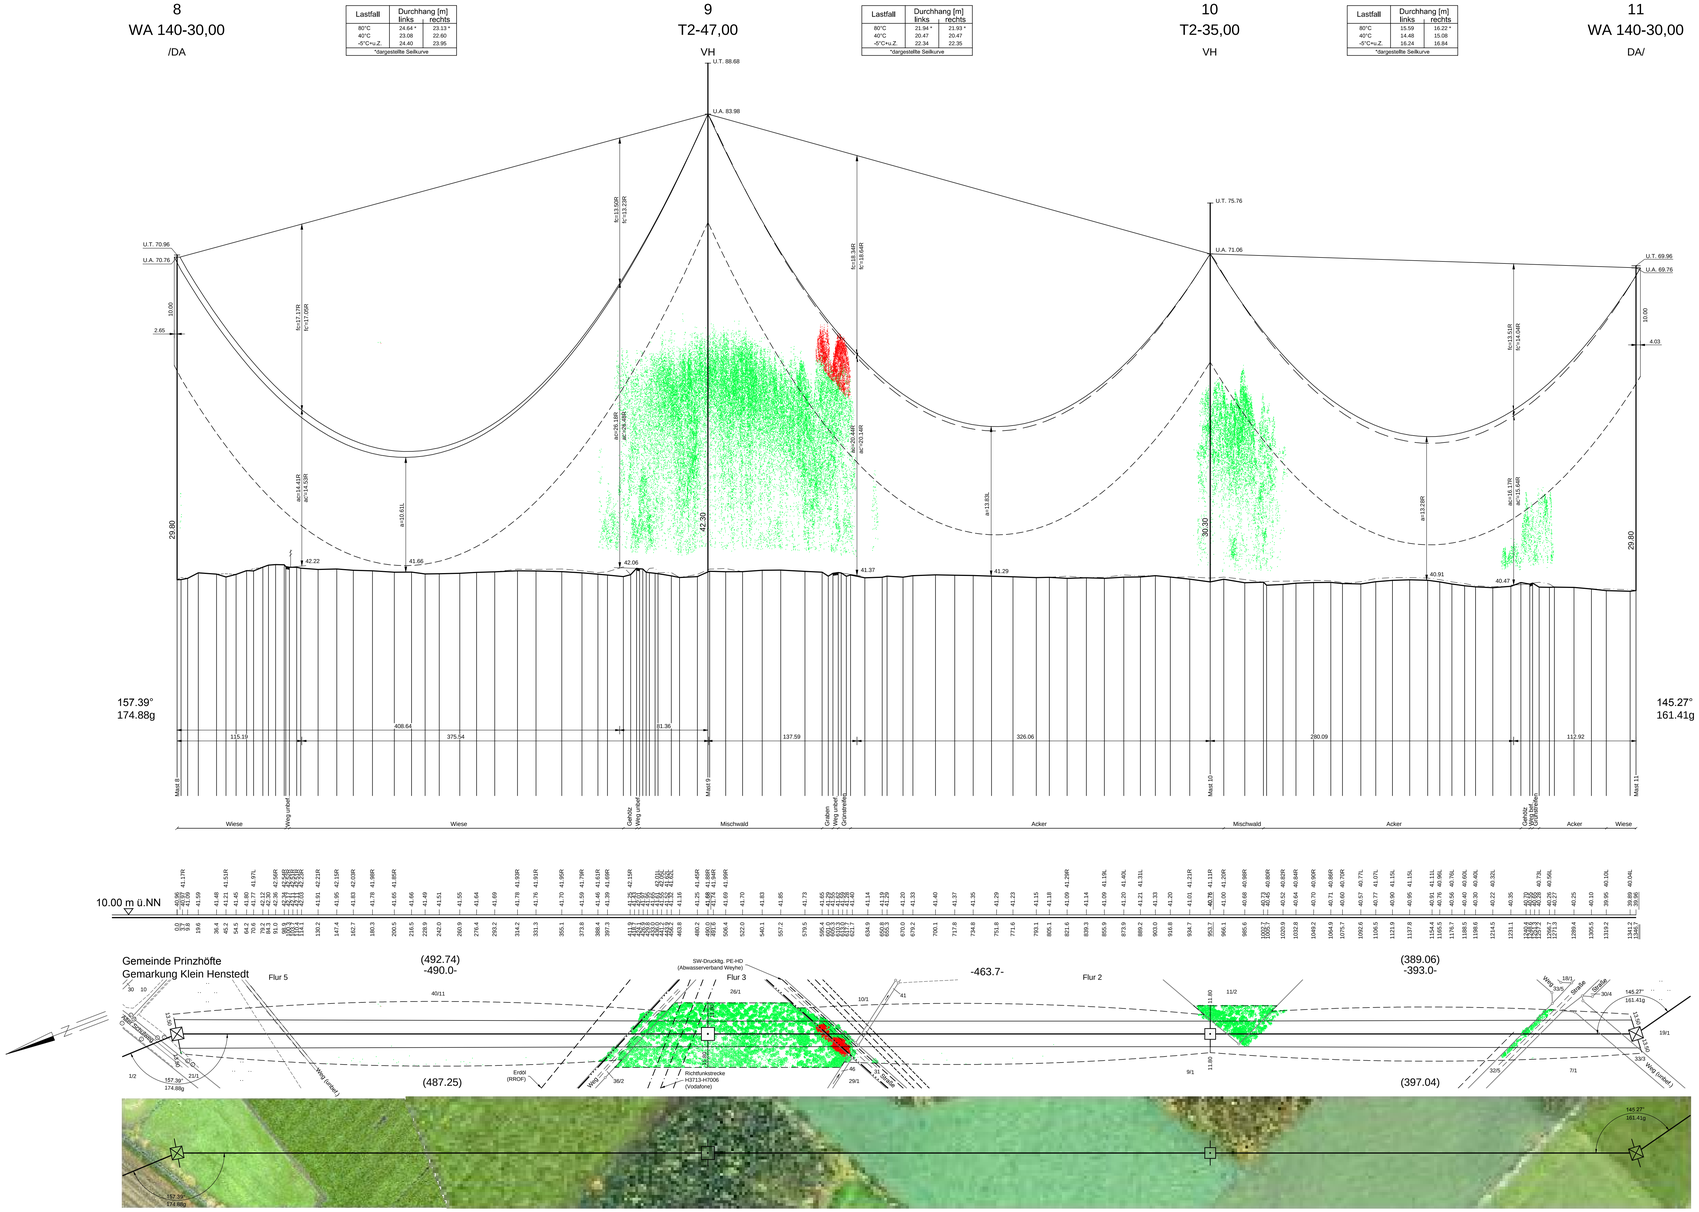

Vegetationspunkte mit Seilabstand < 5,00 m

Vegetationspunkte mit Seilabstand >= 5,00 m

TENNET Taking power further

380-kV-Leitung Ganderkesee - St. Hülfe Nr. 309

Längenprofil

Mast-Nr. 8 - Mast-Nr. 11

Deckblatt

Errichtungsvorschrift	:	EN 50341-3-4/01.11 Wind 3 / Eis 2
Gestänge	:	D-2-D 2006.1
Beseilung Leiterseil	:	2x3x4 565-AL 1/72-ST 1A, SIGMA MZ=46.0 N/mm²
Erdseil	:	1 x 264-AL1/34-ST 1A, SIGMA MZ=46.0N/mm²
Luftkabel/ sonstige Belegung	:	Äquivalent zum ES
Ketten	:	DA=6.50m, VH=4.70m
Seitliche Überhöhung	:	15m rechts – – – – – – oder links – – – – – aufgenommen

Planfeststellungsunterlage

Aufgestellt
Bayreuth, 06.12.2010

i.V. [signature] i.V. [signature]

Satzungsgemäß ausgelegen in der Zeit
vom .....
bis .....
Zeit und Ort der Auslegung sind vor Auslegung ortsüblich bekannt gemacht worden
Gemeinde: .....
Dienstsiegel/Unterschrift .....

Planfeststellungsbehörde

Firma	Maßstab:	Einheit:
K2E K2 Engineering GmbH	Länge 1 : 2000 Höhe 1 : 200	Meter

	Datum	Name
Bearb.	20.10.2010	Roloff
Gepr.	29.10.2010	König
Zustand		Gültig
Org.-Einheit NAL		-

Zust.	Änderung	Datum	Name
a	M.9.10 verschob. Masttyp geänd.	Juli 2014	K2E

TENNET Taking power further

Blatt: 15 / 72

Speicherdatum: 02.03.2015 - Plotdatum: 11.03.2015

LN_0309_PROFIL_008-011_BLAU.dwg