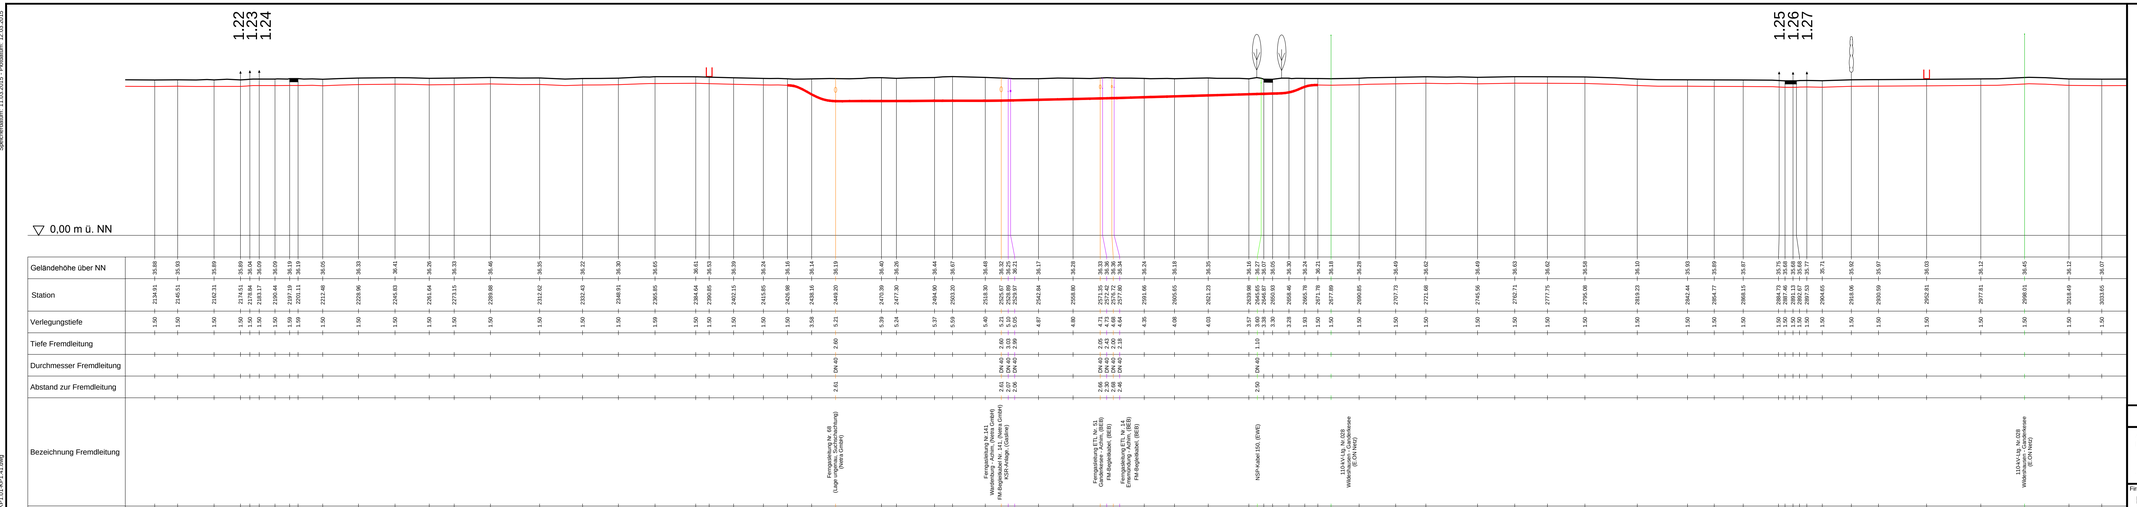


TENNET
Taking power further

# 380-kV-Leitung
# Ganderkesee - St. Hülfe
# Nr. 309

# Längenprofil

## KP-Nr. 1.24 - KP-Nr. 1.27

## Deckblatt

Kabeltyp: 2x2x3x2XS(FL)2Y 1x2500 RMS/250

LWL: PE-Leerrohr DN50 als Vorbereitung

### Legende:

| | | | | | |
|---|---|---|---|---|---|
| Erdkabel | | Wasser | | Fm | |
| Bohrung | | Abwasser | | Hbp | |
| KÜA | Kabelübergangsanlage | Gas | | Mbp | |
| | | Öl | | NSp | |

## Planfeststellungsunterlage

Aufgestellt
Bayreuth, 06.12.2010

i.V. i.V.

Firma: K2E
K2 Engineering GmbH

Maßstab: Länge 1:1000, Höhe 1:500
Einheit: Meter

| | Datum | Name |
|---|---|---|
| Bearb. | 30.11.2010 | Roloff |
| Gepr. | 01.12.2010 | König |
| Zustand | | Gültig |
| Org.-Einheit NAL | | |

| | | | | |
|---|---|---|---|---|
| A | Stationierung | Juli 2014 | K2E | |
| Zust. | Änderung | Datum | Name | Blatt: 5 / 72 |

Satzungsgemäß ausgelegen in der Zeit
vom .....
bis .....
Zeit und Ort der Auslegung sind vor Auslegung ortsüblich bekannt gemacht worden
Gemeinde: .....

Dienstsiegel/Unterschrift .....

Planfeststellungsbehörde

Speicherdatum: 11.03.2015 - Plotdatum: 12.03.2015

$-MPP-LN_0309-BLAU-ANTRAG-KP1.01-KP5.41.dwg