



Regelgrabenprofil 380-kV-Kabelgraben (2 Systeme mit je 2x3 Phasen parallel geschaltet)

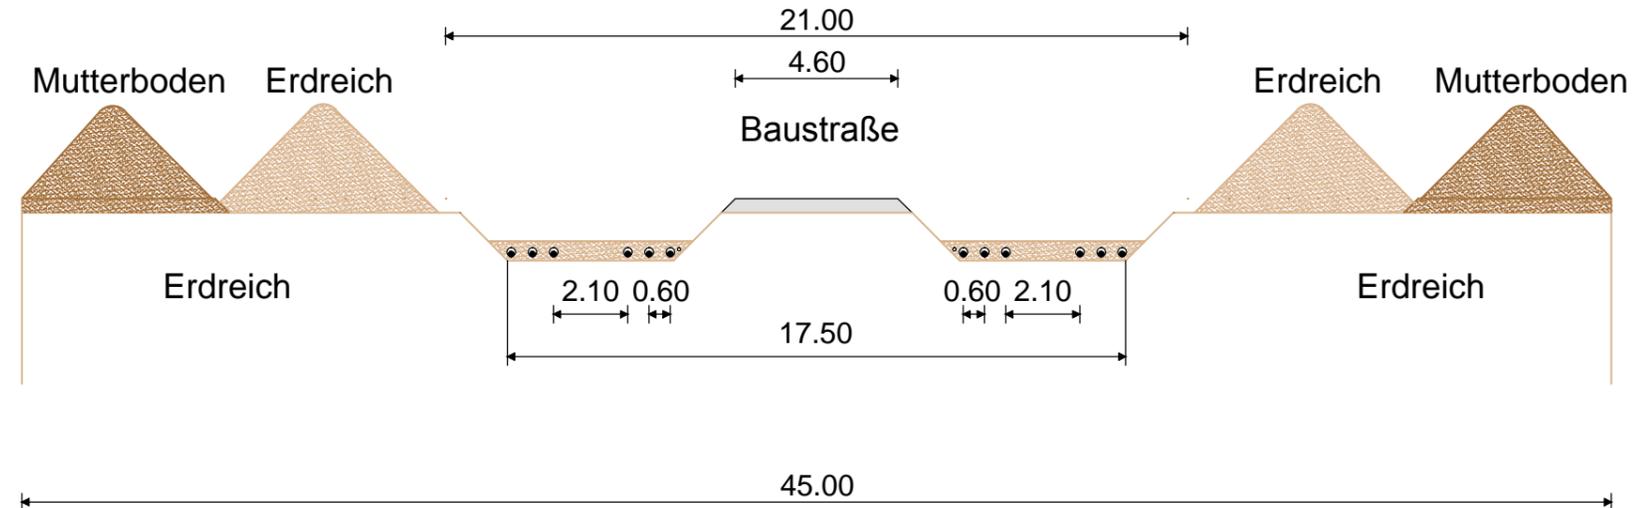

Schutzstreifenbreite: 21.00 m
 gehölzfreier Bereich: 25.00 m
 Arbeitsstreifenbreite: 45.00 m

Detailansicht Maßstab 1:100

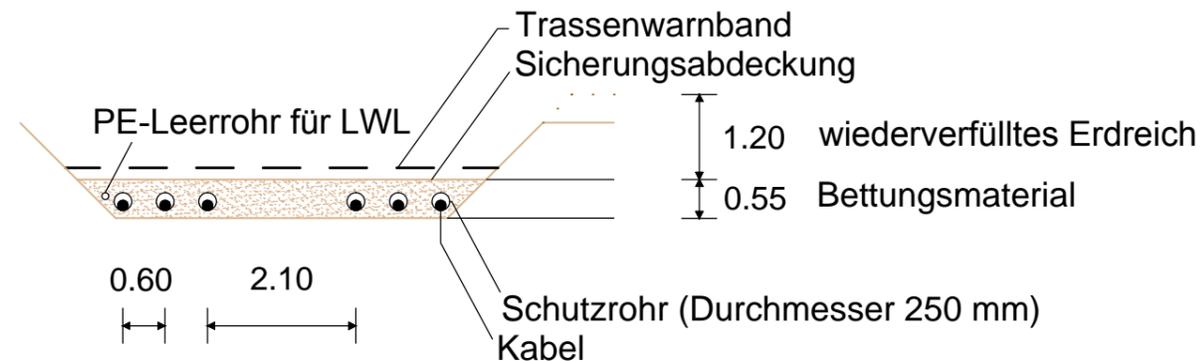

Planfeststellungsunterlage

Aufgestellt Bayreuth, 06.12.2010
i.V. Klausur Beg. *i.V. Schäfer*

Firma: GA Hochspannung Leitungsbau GmbH
 Maßstab: 1:200
 Einheit: Meter

	Datum	Name
Bearb.	03.11.2010	Kühnemund
Gepr.	08.11.2010	Wesemann
Zustand		Gültig
Org.-Einheit	NAL	-



Zust. Änderung Datum Name Blatt: 1 / 1

Satzungsgemäß ausgelegt in der Zeit
 vom
 bis
 Zeit und Ort der Auslegung sind vor Auslegung ortsüblich bekannt gemacht worden
 Gemeinde:
 Dienstsiegel/Unterschrift
 Planfeststellungsbehörde