


Legende

- A06 Maßnahmenkennung (A = Ausgleich, E = Ersatz)
 - A06 (K1, KL) Maßnahmenkennung (Konflikt)
 - Pflanzung von Laub- und Obstbäumen außerhalb des Trassenumfelds Maßnahmenbezeichnung
 - Pflanzung von Laubbäumen
 - Pflanzung von Hecken
 - Abbau einer Mittelspannungseitung
 - Markierung des Erdseiles
 - Entwicklung von Laubwald
 - Entwicklung von Extensivgrünland
 - Entwicklung einer Brachfläche
 - Aufwertung eines Brutvogel-Lebensraums für Offenlandarten
 - Aufwertung eines Rastgebietes für Kraniche, Sing- und Zwergschwäne
 - Raum mit Maßnahmen zur Aufwertung des Landschaftsbildes
- geplante 380-kV-Leitung:
- 1 - Freileitungsabschnitt Mast mit Mastnummer
 - 1 - Freileitungsabschnitt (Änderung Deckblatt)
 - 2.16 - Kabelabschnitt mit Kabelpunktnummer
 - 2.16 - Kabelabschnitt (Änderung Deckblatt)
- 1

1
- Detailkarte (Unterlage 12.3.2 und 12.3.3) mit Blattnummer:
Trassenbereich/ außerhalb des Trassenbereiches

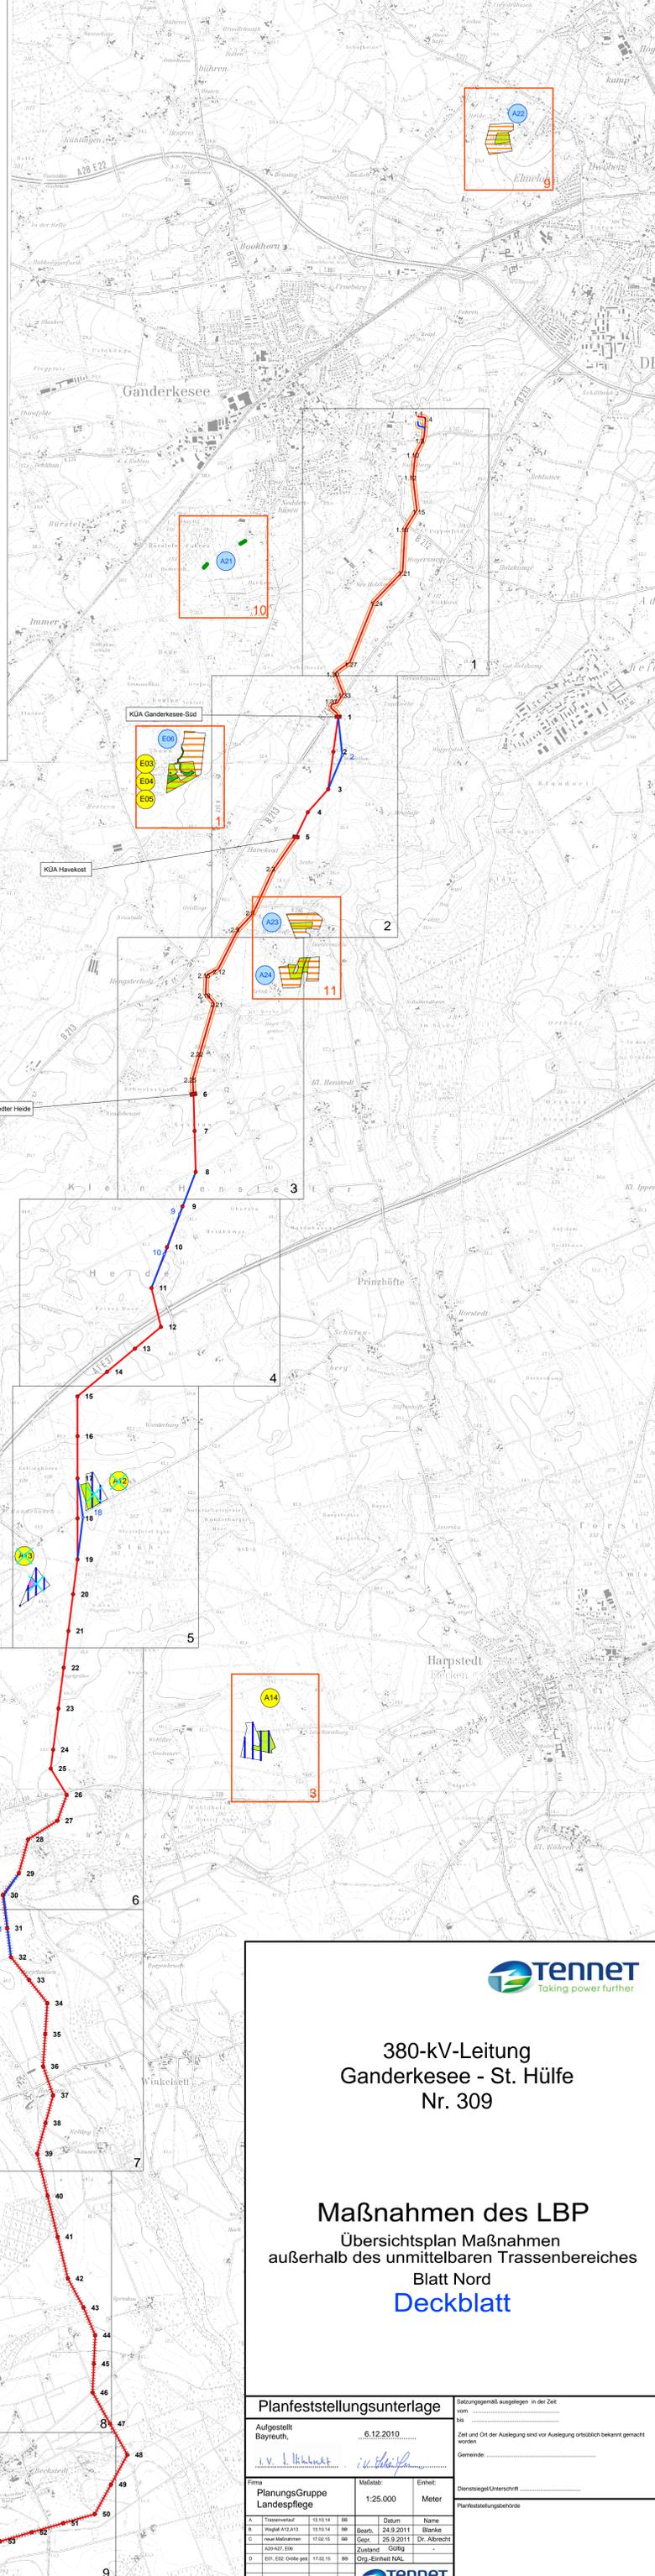

A02 (K1)	A25 (K7, KL)	A26 (K7, KL)
Pflanzung von Laubbäumen im Trassenumfeld	Extensivgrünland Entwicklung von Extensivgrünland mit Blänken zur Aufwertung eines Rastgebietes für Kranich, Sing- und Zwergschwan	Extensivgrünland Entwicklung von Extensivgrünland mit Blänken zur Aufwertung eines Rastgebietes für Kranich, Sing- und Zwergschwan
A06 (K1, K5, KL)	E01 (K4, KW)	A27 (K6)
Pflanzung von Laub- und Obstbäumen außerhalb des Trassenumfelds	Laubwaldentwicklung Entwicklung von Laubwald am Hunteal	Brachstreifen Entwicklung eines Brachstreifens zur Aufwertung eines Feldlerchen-Lebensraumes süd. Aschen
A09 (K2)	E02 (K4)	
Pflanzung von Hecken im Trassenumfeld	Laubwaldentwicklung Entwicklung von Laubwald am Forst Markonah	
A08 (K6)	E03 (K4, KL)	
Brachstreifen Entwicklung eines Brachstreifens zur Aufwertung eines Feldlerchen-Lebensraumes süd. Aschen	Eichen-Krattwald Umbau eines Nadelforstes in einen naturnahen Laubwald	
A10 (K2, K3)	E04 (K4, KL)	
Pflanzung von Hecken außerhalb des Trassenumfelds nördlich Wildeshausen	Eichen-Hudewald Entwicklung eines Nadelforstes zu einem naturnahen Laubwald mit Waldweide	
A12 (K6, KL)	E05 (KL)	
Extensivgrünland Entwicklung von Extensivgrünland mit Blänken zur Aufwertung eines Feldlerchen-Lebensraumes östl. Rundebusch	Weidelandschaft Havekoster Sand Einschlag eines Küstentannen-Bestandes; Entwicklung von Extensivgrünland und Anlegen einer Blänke	
A13 (K6)	E06 (K4, KL)	
Brachfläche Entwicklung einer Brachfläche zur Aufwertung eines Feldlerchen-Lebensraumes süd. Rundebusch	Waldrandgestaltung Entwicklung eines naturnahen Waldrandes im Bereich eines Lärchenforstes am Havekoster Sand	
A11 (K4, K6, KL, KBV)		
Extensivgrünland und Auwald Entwicklung von Extensivgrünland und Auwald		
A14 (K6, KL)		
Extensivgrünland Entwicklung von Extensivgrünland mit Schlatt zur Aufwertung eines Feldlerchen-Lebensraumes bei Leuchtenburg		
A15 (K7, KL, KBV)		
Extensivgrünland Entwicklung von Extensivgrünland mit Blänken zur Aufwertung eines Rastgebietes für Kranich, Sing- und Zwergschwan		
A16 (K7)		
Leitungsabbau Abbau von Mittelspannungseleitungen der EVB Hunteal zur Aufwertung von Nahrungsgebieten für rastende Kraniche, Sing- u. Zwergschwäne		
A20 (K1, KL)		
Pflanzung von Laubbäumen außerhalb des Trassenumfeldes im Bereich Diepholzer Bruch		
A21 (K1)		
Pflanzung von Laubbäumen am Moonweg in Ganderkesee		
A22 (K6, KL)		
Umwandlung einer Ackerfläche in Extensivgrünland zur Aufwertung eines Feldlerchenraumes mit Grabenerweiterung und Anlage eines Amphibientümpels bei Eimeloh		
A23 (K6, KL)		
Grünlandextensivierung zur Aufwertung eines Feldlerchenraumes nördlich Meierhufe		
A24 (K6, KL)		
Grünlandextensivierung zur Aufwertung eines Feldlerchenraumes bei Meierhufe		


**380-kV-Leitung
Ganderkesee - St. Hülfe
Nr. 309**

Maßnahmen des LBP
Übersichtsplan Maßnahmen
außerhalb des unmittelbaren Trassenbereiches
Blatt Nord
Deckblatt



Planfeststellungsunterlage		Satzungsgemäß ausgelegt in der Zeit vom _____ bis _____			
Aufgestellt Bayreuth, 6.12.2010		Zeit und Ort der Auslegung sind vor Auslegung ortsbekannt gemacht worden			
<i>(Signaturen)</i>		Gemeinde: _____			
Firma: Planungsgruppe Landespflege	Maßstab: 1:25.000	Einheit: Meter	Dienststelle/Unterschrift: _____		
Planfeststellungsbehörde		Planfeststellungsbehörde			
A	Trassenverlauf	13.10.14	98	Datum	Name
B	Wegfall A14.15	13.10.14	98	Beauf.	24.9.2011
C	neue Maßnahmen	17.02.15	98	Gepr.	25.9.2011
D	KAB 027.006			Zustand	Gepr.
E	E01, E02, G06, G08	17.02.15	98	Dirg.-Einheit	NAL
Zust.	Änderung	Datum	Name	Blatt	1/2

A02 (K1)	A20 (K1, K5, KL)	A26 (K7, KL)
Pflanzung von Laubbäumen im Trassenumfeld	Pflanzung von Laubbäumen außerhalb des Trassenumfeldes im Bereich Diepholzer Bruch	Extensivgrünland Entwicklung von Extensivgrünland mit Blänken zur Aufwertung eines Rastgebietes für Kranich, Sing- und Zwergschwan
A06 (K1, K5, KL)	A21 (K1)	A27 (K6)
Pflanzung von Laub- und Obstbäumen außerhalb des Trassenumfeldes	Pflanzung von Laubbäumen am Moorweg in Ganderkesee	Brachstreifen Entwicklung eines Brachstreifens zur Aufwertung eines Felderchen- Lebensraumes südlich Aschen
A09 (K2)	A22 (K6, K11)	
Pflanzung von Hecken im Trassenumfeld	Umwandlung einer Ackerfläche in Extensivgrünland zur Aufwertung eines Felderchenraumes mit Grabenerweiterung und Anlage eines Amphibientempels bei Elmloh	
A08 (K6)	A23 (K6, K11)	
Brachstreifen Entwicklung eines Brachstreifens zur Aufwertung eines Felderchen- Lebensraumes südlich Aschen	Grünlandextensivierung zur Aufwertung eines Felderchenraumes nördlich Meierhate	
A10 (K2, K3)	A24 (K6, K11)	
Pflanzung von Hecken außerhalb des Trassenumfeldes nördlich Wildeshäusen	Grünlandextensivierung zur Aufwertung eines Felderchenraumes bei Meierhate	
A12 (K6, KL)	A25 (K7, KL)	
Extensivgrünland Entwicklung von Extensivgrünland mit Blänken zur Aufwertung eines Felderchenlebensraumes östlich Rundebusch	Extensivgrünland Entwicklung von Extensivgrünland mit Blänken zur Aufwertung eines Rastgebietes für Kranich, Sing- und Zwergschwan	
A13 (K6)	E01 (K4, KW)	
Brachfläche Entwicklung einer Brachfläche zur Aufwertung eines Felderchen- Lebensraumes südlich Rundebusch	Laubwaldentwicklung Entwicklung von Laubwald am Hunteetal	
A11 (K4, K6, KL, KBV)	E02 (K4)	
Extensivgrünland und Auwald Entwicklung von Extensivgrünland und Auwald	Laubwaldentwicklung Entwicklung von Laubwald am Forst Markonah	
A14 (K6, KL)	E03 (K4, KL)	
Extensivgrünland Entwicklung von Extensivgrünland mit Schlatt zur Aufwertung eines Felderchenlebensraumes bei Leuchtenburg	Eichen-Kratwald Umbau eines Nadelforstes in einen naturnahen Laubwald	
A15 (K7, KL, KBV)	E04 (K4, KL)	
Extensivgrünland Entwicklung von Extensivgrünland mit Blänken zur Aufwertung eines Rastgebietes für Kranich, Sing- und Zwergschwan	Eichen-Hudewald Entwicklung eines Nadelforstes zu einem naturnahen Laubwald mit Waldweide	
A16 (K7)	E05 (KL)	
Leitungsabbau Abbau von Mittelspannungsleitungen der EVN Hunteetal zur Aufwertung von Nahrungsgebieten für rastende Kraniche, Sing- u. Zwergschwäne	Weidelandschaft Havekoster Sand Einschlag eines Kiefernbestandes; Entwicklung von Extensivgrünland und Anlegen einer Blänke	
	E06 (K4, KL)	
	Waldrandgestaltung Entwicklung eines naturnahen Waldrandes im Bereich eines Lärchenforstes am Havekoster Sand	

Anschluss Boller Moor

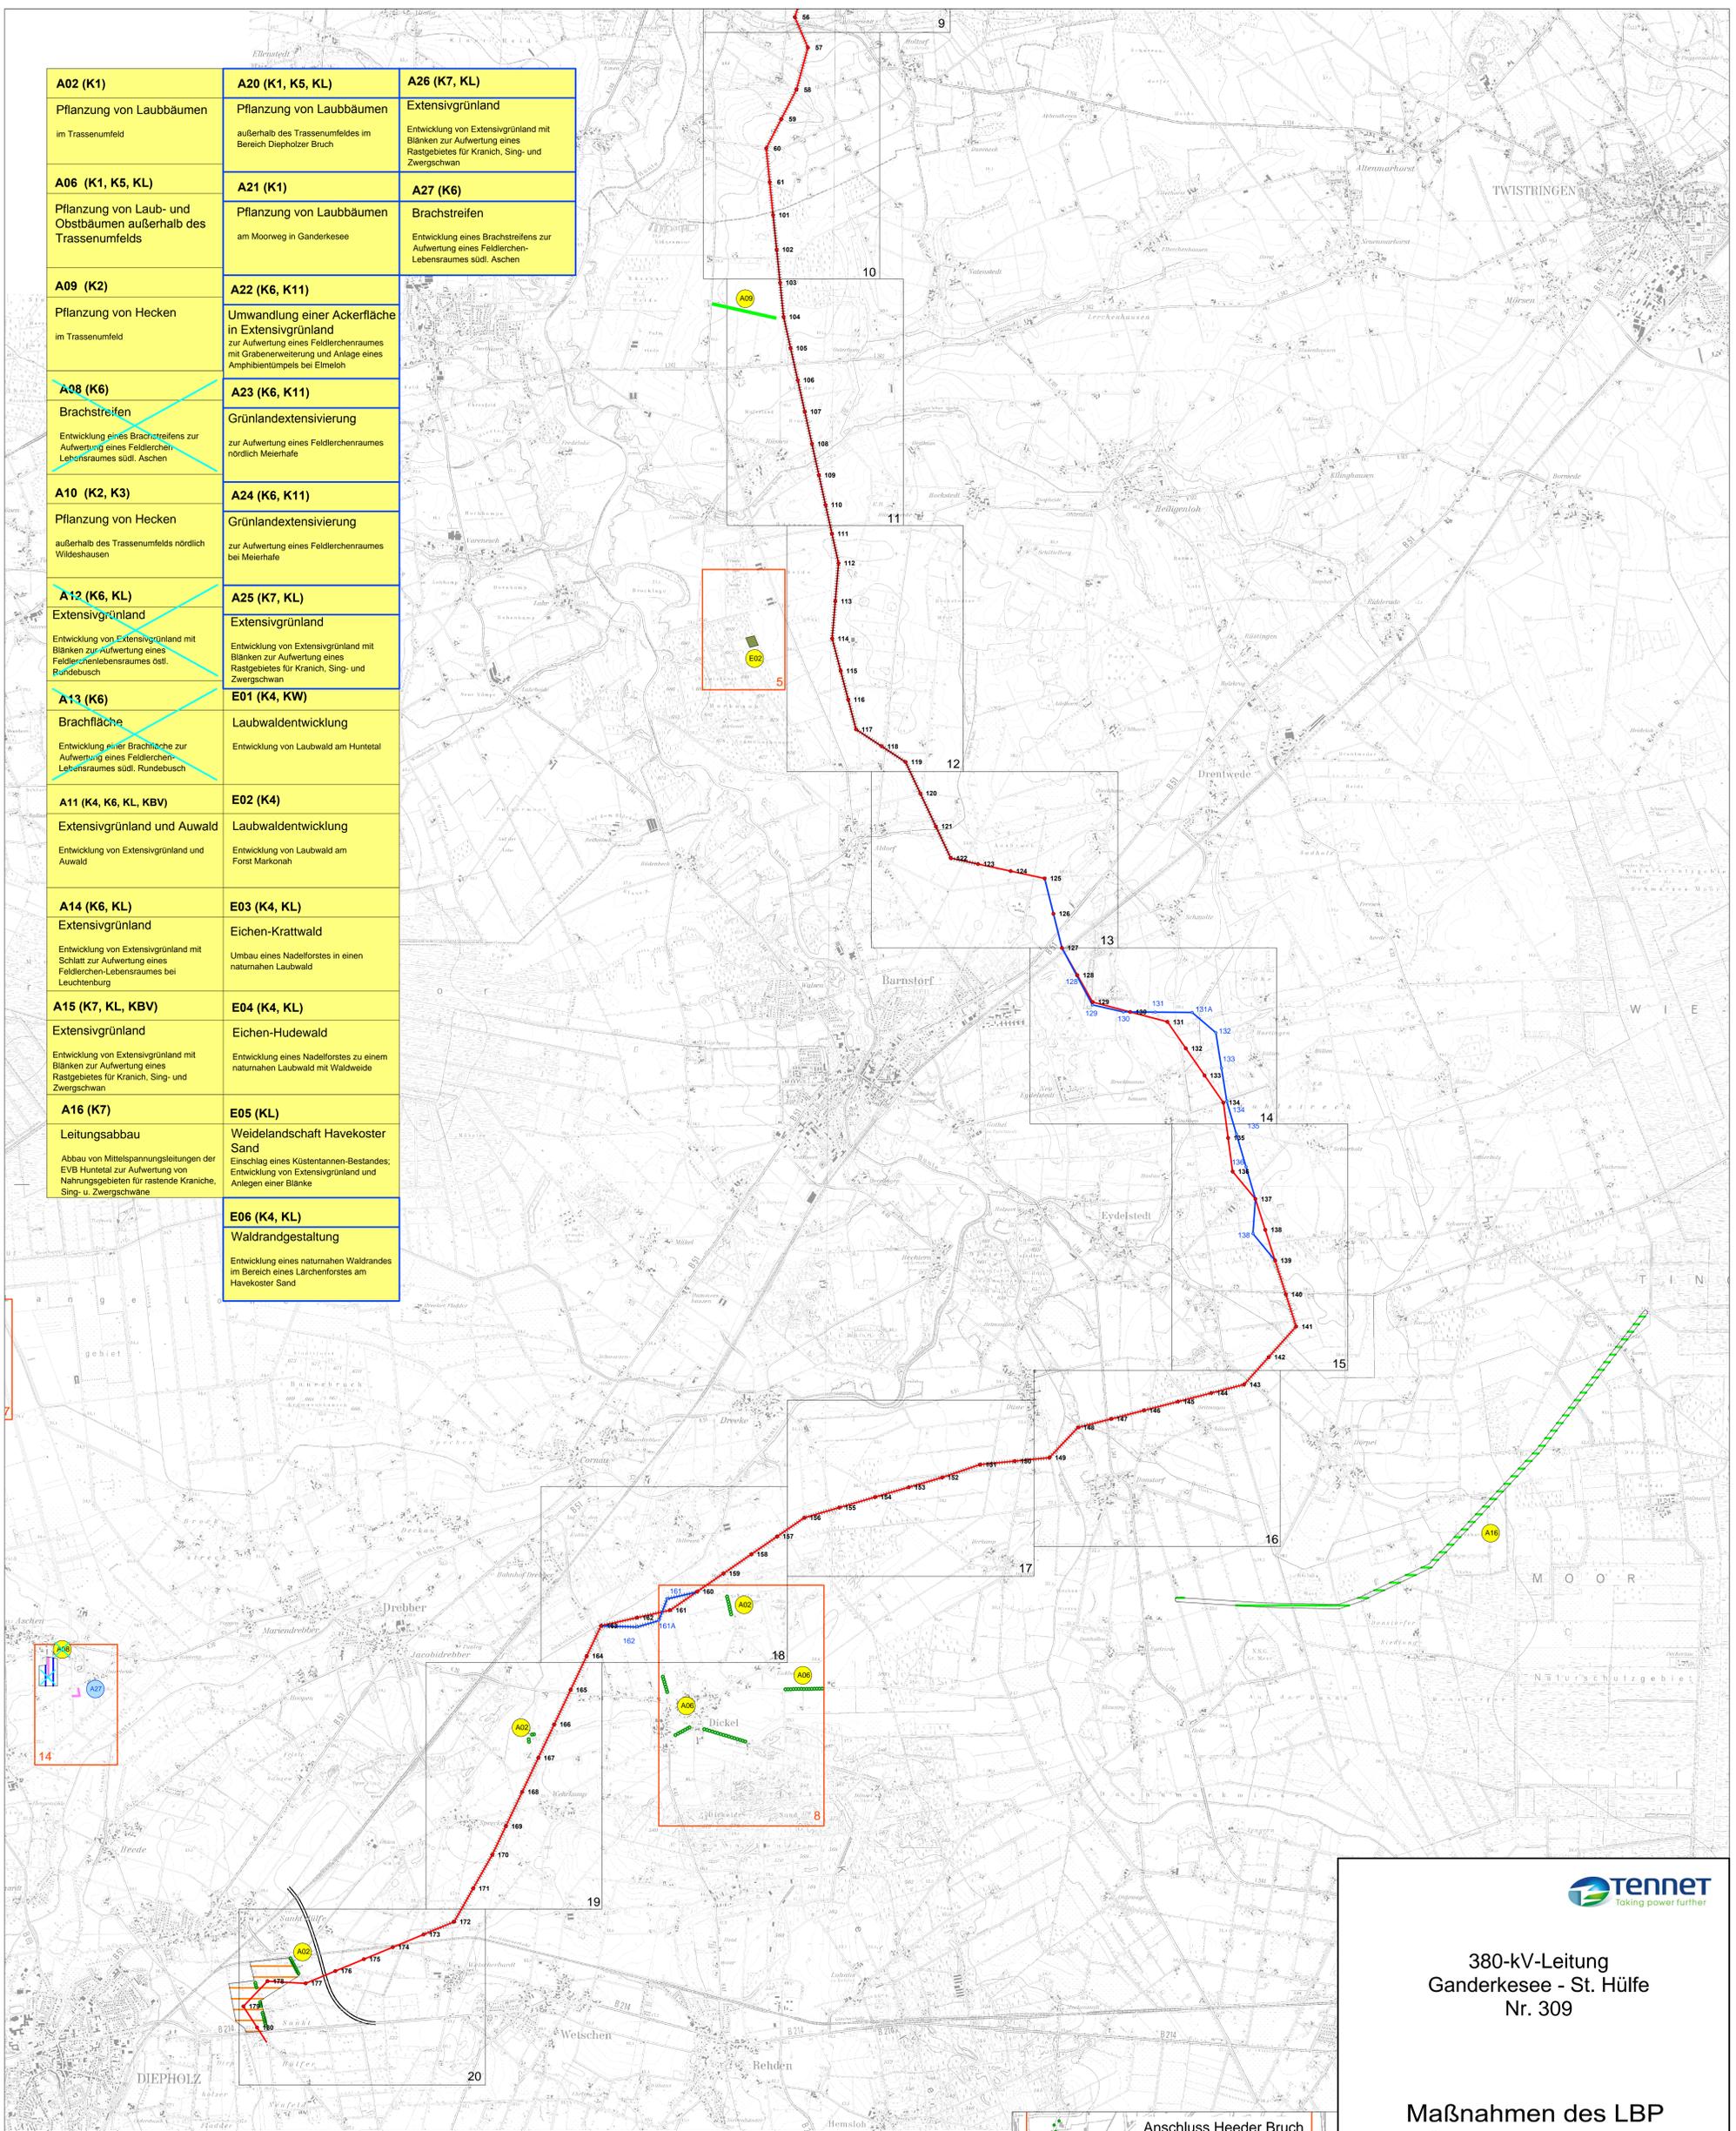

Anschluss Heeder Bruch

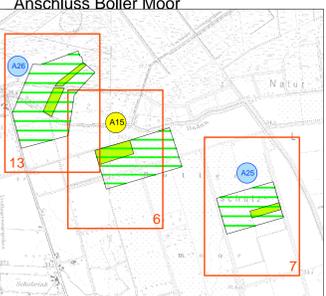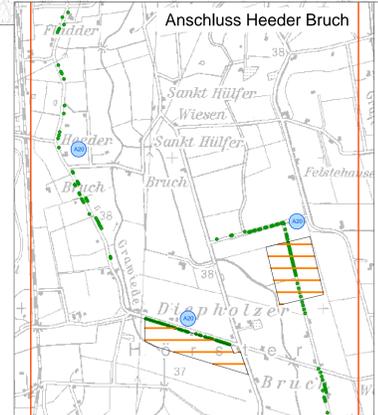

380-kV-Leitung
Ganderkesee - St. Hülfe
Nr. 309

Maßnahmen des LBP
Übersichtsplan Maßnahmen
außerhalb des unmittelbaren Trassenbereiches
Blatt Süd*
Deckblatt

Planfeststellungsunterlage		Satzungsgemäß ausgelegt in der Zeit von: 6.12.2010 bis: 6.12.2010	
Aufgabe: 380-kV-Leitung Ganderkesee - St. Hülfe Nr. 309		Zeit und Ort der Auslegung sind vor Auslegung öffentlich bekannt gemacht worden!	
i.v. I. Hübner		Genehmigt: 6.12.2010	
Planungsgruppe Landespflege		Maßstab: 1:25.000	
Erweit. Meter		Dienstsiegel/Unterschrift: _____	
Planfeststellungsbehörde		Planfeststellungsbehörde	
Zust. Änderung Datum Name Blatt 2/2		Tennet	

* Legende siehe Blatt Nord