


380-kV-Leitung Ganderkeseer - St. Hülfe Nr. 309

Maßnahmen außerhalb des Trassenbereiches

Maßnahme E03, E04, E05, E06

Deckblatt

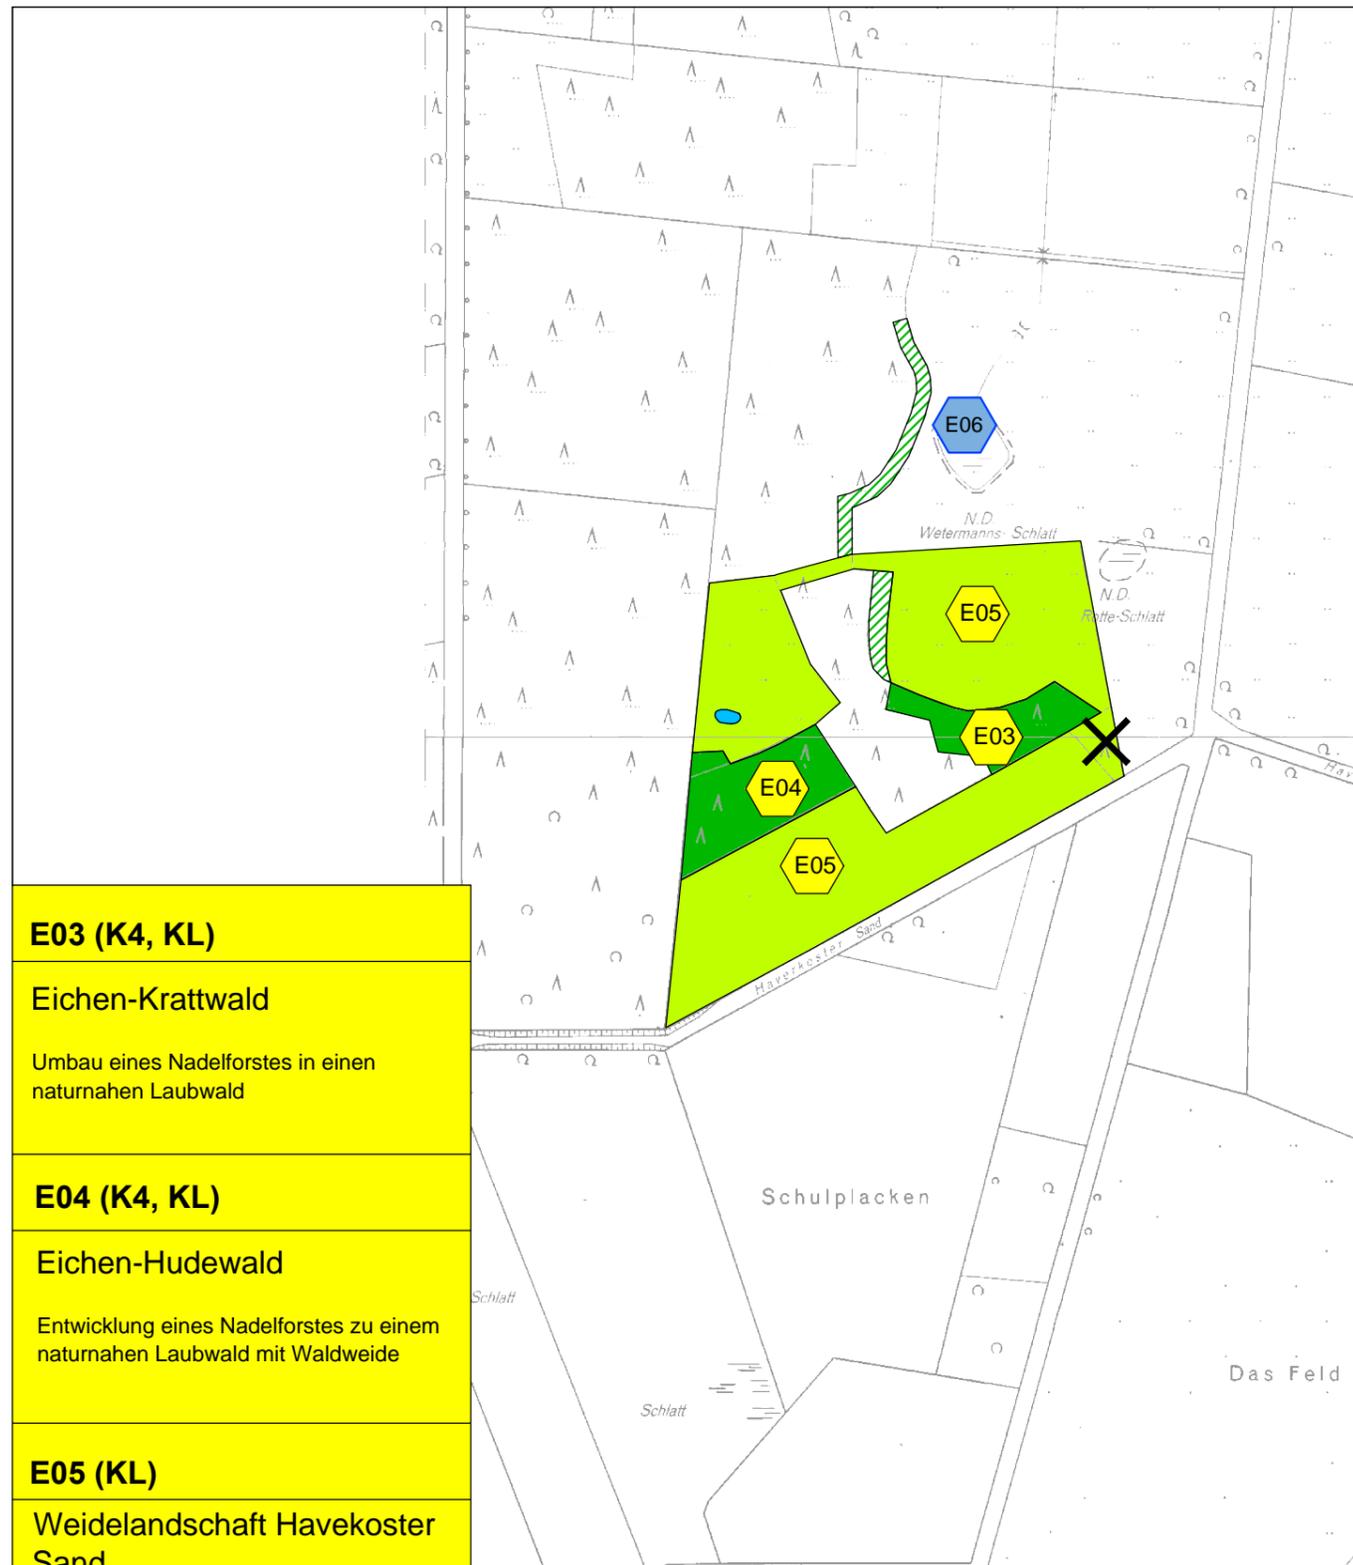


E03 (K4, KL)
Eichen-Krattwald Umbau eines Nadelforstes in einen naturnahen Laubwald
E04 (K4, KL)
Eichen-Hudewald Entwicklung eines Nadelforstes zu einem naturnahen Laubwald mit Waldweide
E05 (KL)
Weidelandschaft Haverkoster Sand Einschlag eines Küstentannen-Bestandes; Entwicklung von Extensivgrünland, Anlegen einer Blänke und eines Waldrandes
E06 (K4, KL)
Waldrandgestaltung Entwicklung eines naturnahen Waldrandes im Bereich eines Lärchenforstes am Haverkoster Sand

Maßnahmen

	extensives Grünland
	Anlage eines Eichen-Kratt-, bzw.Hudewald
	Abholzen eines Küstentannen-Bestandes
	Gestaltung eines Waldrandes

Planfeststellungsunterlage				Satzungsgemäß ausgelegt in der Zeit vom bis	
Aufgestellt Bayreuth,		06.12.2010		Zeit und Ort der Auslegung sind vor Auslegung ortsüblich bekannt gemacht worden	
<i>i.V. J. Albrecht</i>		<i>i.V. ...</i>		Gemeinde:	
Firma Planungsgruppe Landespflege	Maßstab: 1:5.000	Einheit: Meter		Dienstiegel/Unterschrift	
A	E06 ergänzt	13.10.2014	BB	Datum	Name
				Bearb.	24.9.2011 Blanke
				Gepr.	24.9.2011 Dr. Albrecht
				Zustand	Gültig
				Org.-Einheit NAL	-
Zust.	Änderung	Datum	Name	Blatt: 1/14	
Planfeststellungsbehörde					

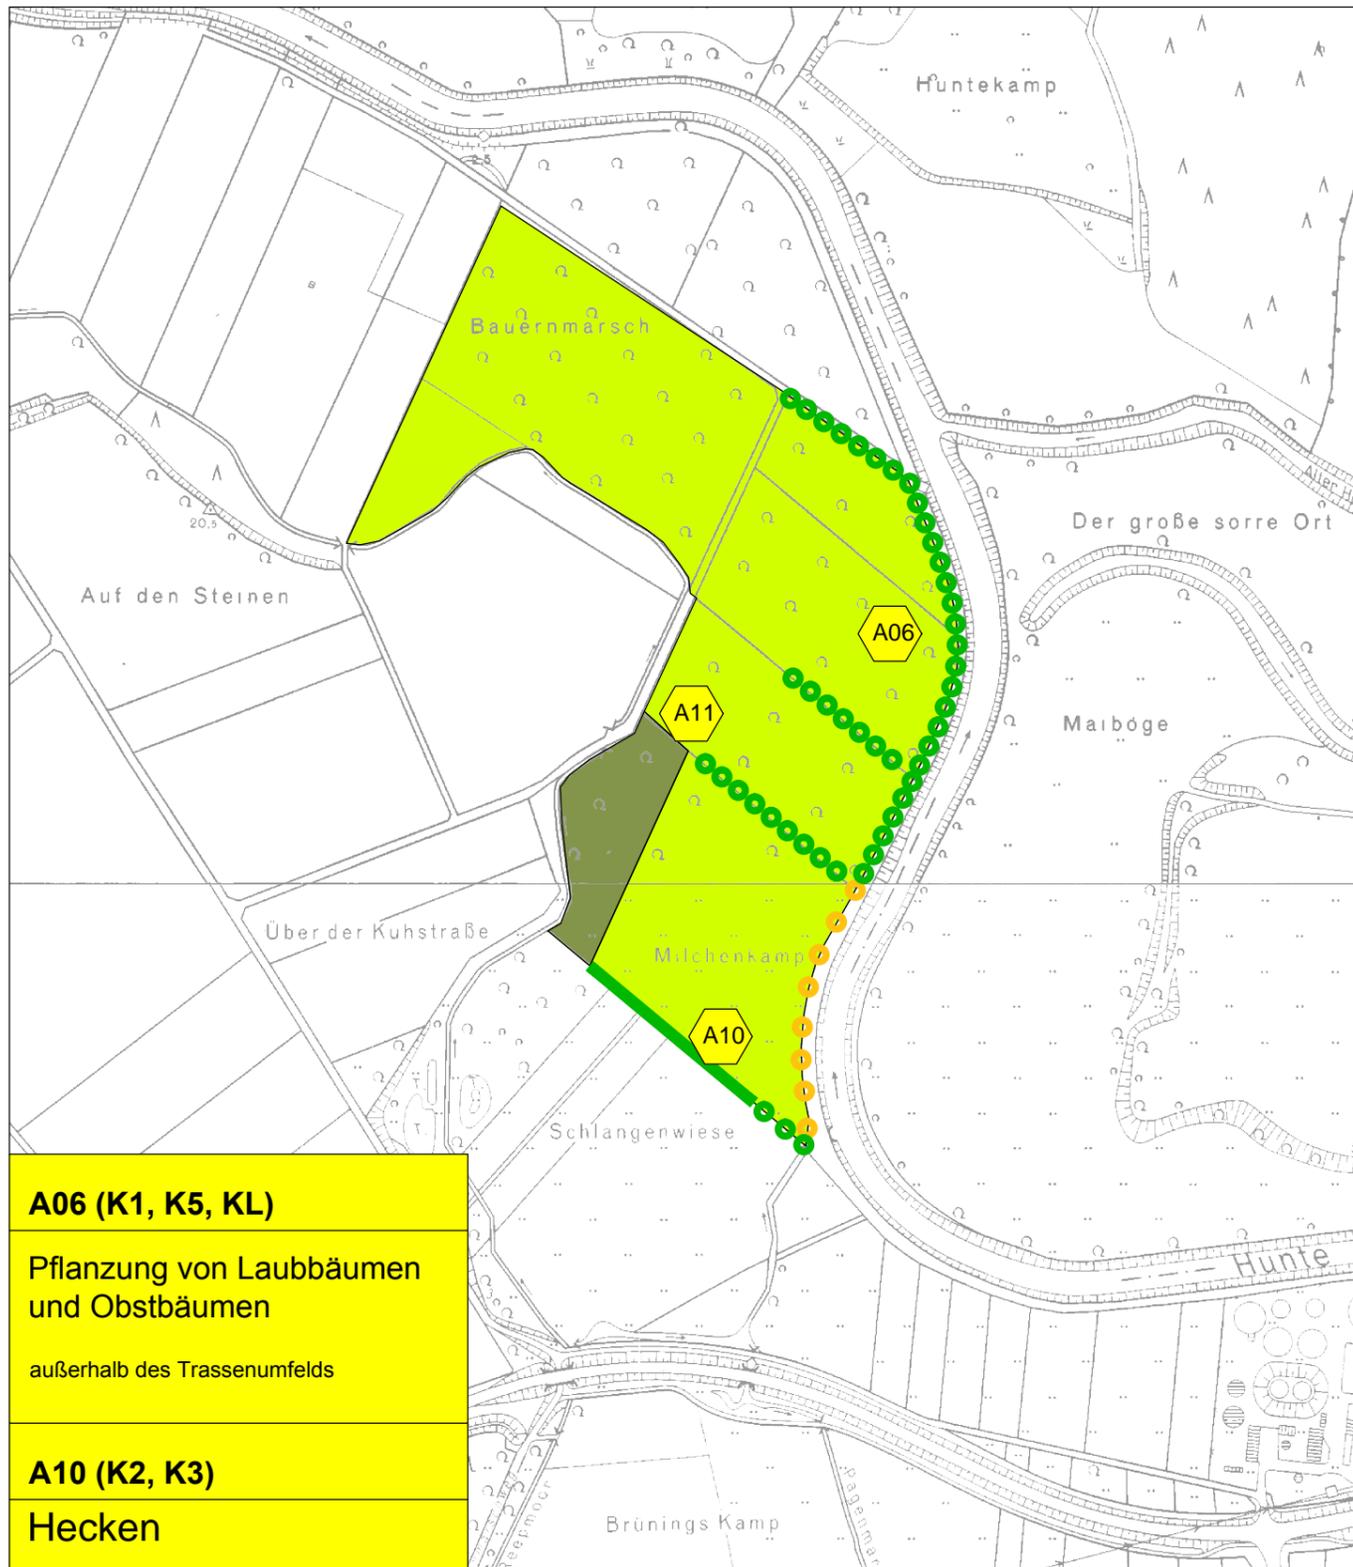

A06 (K1, K5, KL)

Pflanzung von Laubbäumen
und Obstbäumen

außerhalb des Trassenumfelds

A10 (K2, K3)

Hecken

Pflanzung von Hecken außerhalb des
Trassenumfelds

A11 (K4, K6, KL, KBV)

Extensivgrünland und Auwald

Entwicklung von Extensivgrünland und
Auwald nördlich Wildeshausen

Maßnahmen

extensives Grünland

Anlage eines Auwaldes

Baumpflanzung

- Laubbaum

- Obstbaum

Anlage einer Hecke

**380-kV-Leitung
Ganderkesee - St. Hülfe
Nr. 309**

**Maßnahmen außerhalb
des Trassenbereiches**

Maßnahme A06, A10, A11

Planfeststellungsunterlage

Aufgestellt
Bayreuth,

06.12.2010

i.V. Maun Beg

i.V. Albrecht

Satzungsgemäß ausgelegt in der Zeit

vom
bis

Zeit und Ort der Auslegung sind vor Auslegung ortsüblich bekannt gemacht
worden

Gemeinde:

Dienstsiegel/Unterschrift

Planfeststellungsbehörde

Firma
Planungsgruppe
Landespflege

Maßstab:
1:5.000


Einheit:
Meter

	Datum	Name
Bearb.	24.9.2011	Blanke
Gepr.	24.9.2011	Dr. Albrecht
Zustand		Gültig
Org.-Einheit	NAL	-

A14 (K6, KL)

Extensivgrünland

Entwicklung von Extensivgrünland mit Schlatt zur Aufwertung eines Feldlerchen-Lebensraumes bei Leuchtenburg

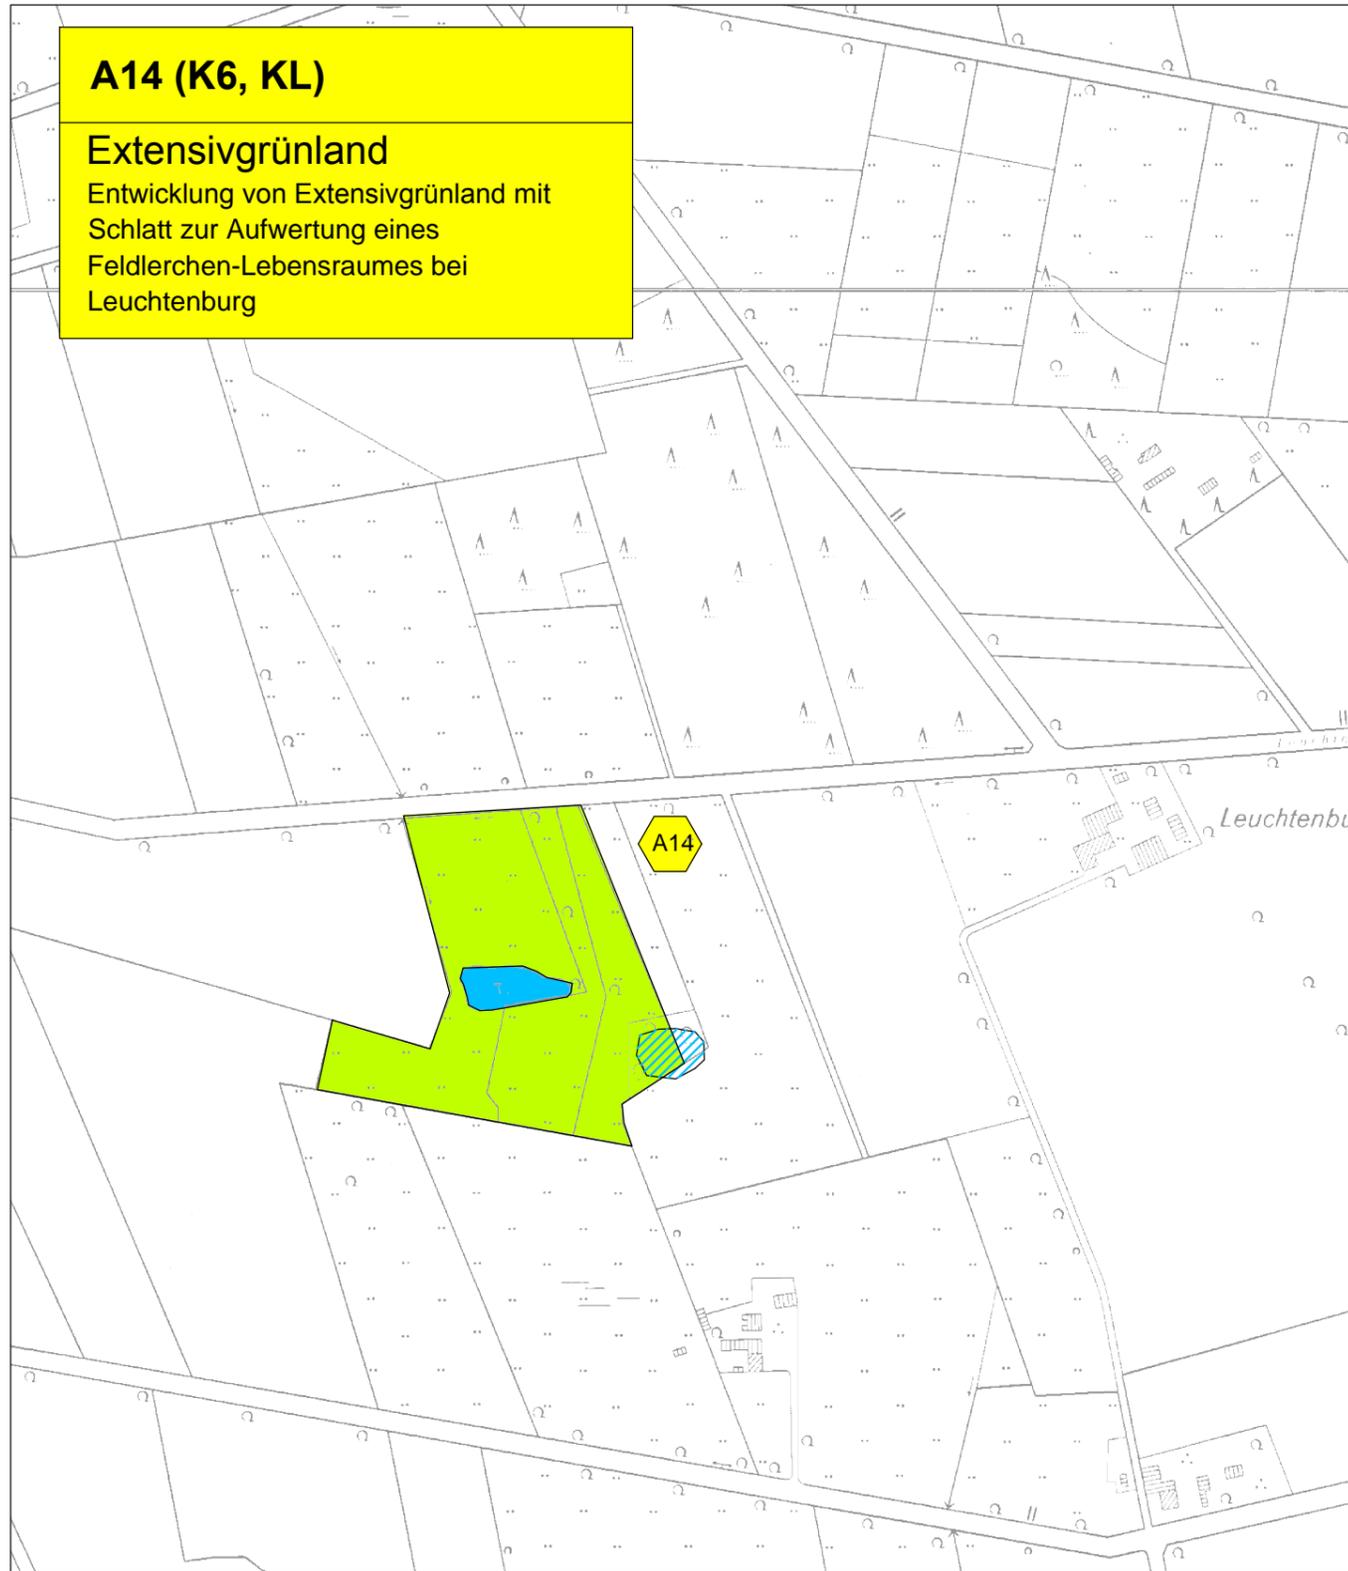

Maßnahmen



Entwicklung von Extensivgrünland



Schlatt, zu sichern



Schlatt, zu entwickeln und zu vergrößern

**380-kV-Leitung
Ganderkesee - St. Hülfe
Nr. 309**

**Maßnahmen außerhalb
des Trassenbereiches**

Maßnahme A14

Planfeststellungsunterlage

Aufgestellt
Bayreuth, 06.12.2010

i.V. Alwan Beg *i.V. Albrecht*

Firma	Maßstab:	Einheit:		
PlanungsGruppe Landespflege	1 : 5.000	Meter		
	Datum	Name		
	Bearb. 24.9.2011	Blanke		
	Gepr. 24.9.2011	Dr. Albrecht		
	Zustand	Gültig		
	Org.-Einheit NAL	-		
Zust.	Änderung	Datum	Name	Blatt: 3/14

Satzungsgemäß ausgelegt in der Zeit
vom
bis

Zeit und Ort der Auslegung sind vor Auslegung ortsüblich bekannt gemacht worden

Gemeinde:

Dienstsiegel/Unterschrift

Planfeststellungsbehörde



Maßnahmen
 Entwicklung von Laubwald

380-kV-Leitung Ganderkesee - St. Hülfe Nr. 309

Maßnahmen außerhalb des Trassenbereiches

Maßnahme E01

Deckblatt

Planfeststellungsunterlage

Aufgestellt
 Bayreuth, 06.12.2010
i. V. J. Albrecht *i. V. Albrecht*

Satzungsgemäß ausgelegt in der Zeit
 vom
 bis

Zeit und Ort der Auslegung sind vor Auslegung ortsüblich bekannt gemacht worden

Gemeinde:

Dienstsiegel/Unterschrift

Firma PlanungsGruppe Landespflege		Maßstab: 1 : 5.000	Einheit: Meter
A	E01: Größe geändert	13.10.2014	BB
			Datum
		Bearb. 24.9.2011	Blanke
		Gepr. 24.9.2011	Dr. Albrecht
		Zustand	Gültig
		Org.-Einheit NAL	-
Zust.	Änderung	Datum	Name
Blatt: 4/14			

Planfeststellungsbehörde



Maßnahmen
 Entwicklung von Laubwald

380-kV-Leitung Ganderkesee - St. Hülfe Nr. 309

Maßnahmen außerhalb des Trassenbereiches

Maßnahme E02 Deckblatt

Planfeststellungsunterlage

Aufgestellt
 Bayreuth, 06.12.2010
 i. V. J. Albrecht i. V. [Signature]

Satzungsgemäß ausgelegt in der Zeit
 vom
 bis
 Zeit und Ort der Auslegung sind vor Auslegung ortsüblich bekannt gemacht worden
 Gemeinde:
 Dienstsiegel/Unterschrift


Firma PlanungsGruppe Landespflege		Maßstab: 1 : 5.000	Einheit: Meter
A	E02: Größe geändert	10.2.2015	BB
		Datum	Name
		Bearb.	24.9.2011 Blanke
		Gepr.	24.9.2011 Dr. Albrecht
		Zustand	Gültig
		Org.-Einheit NAL	-
Zust.	Änderung	Datum	Name
		Blatt:	5/14

Planfeststellungsbehörde

A15 (K7, KL, KBV)

Extensivgrünland

Entwicklung von Extensivgrünland mit Blänken zur Aufwertung eines Rastgebietes für Kranich, Sing- u. Zwergschwan

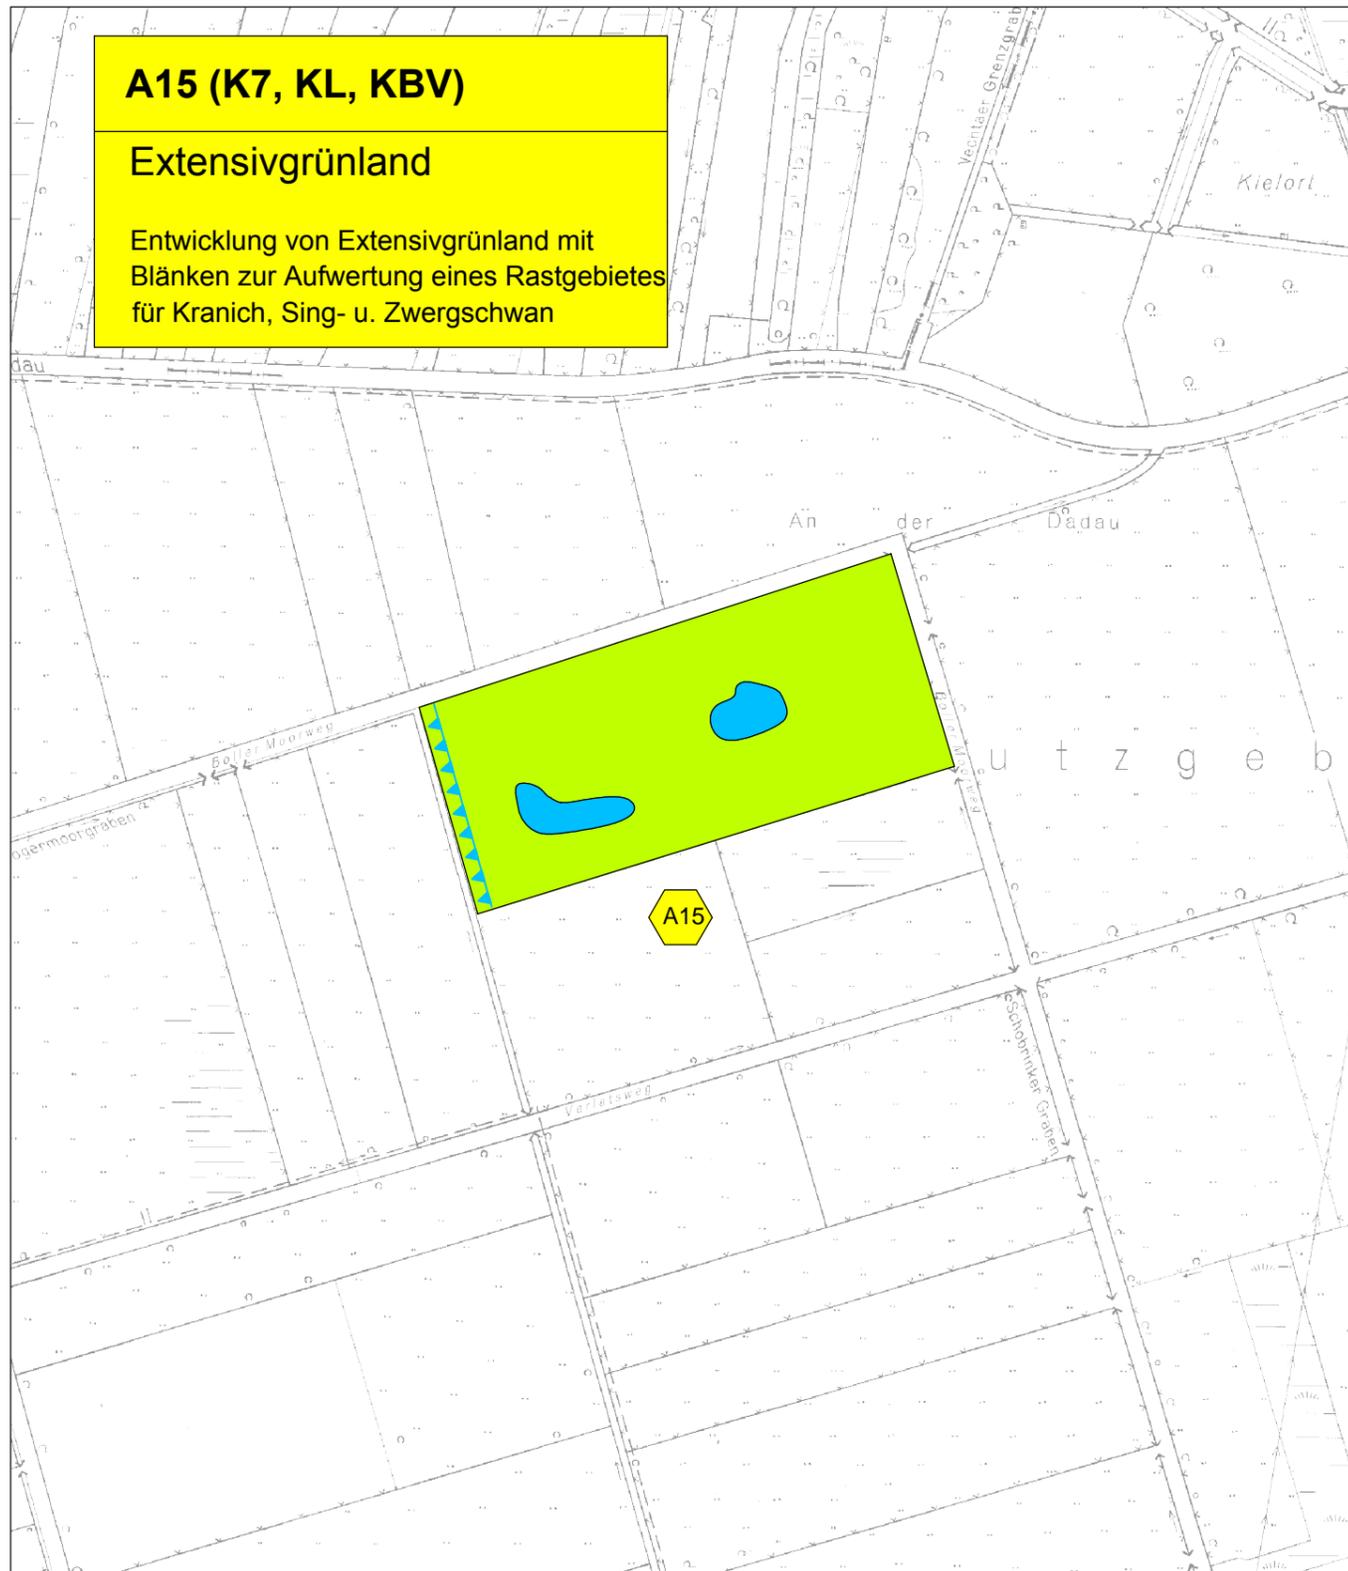

Maßnahmen



Entwicklung von Extensivgrünland



Anlage von Kleingewässern



Abflachen einer Grabenkante

**380-kV-Leitung
Ganderkesee - St. Hülfe
Nr. 309**

**Maßnahmen außerhalb
des Trassenbereiches
Maßnahme A15**

Planfeststellungsunterlage

Aufgestellt Bayreuth, 06.12.2010

i.V. M. Baum *i.V. M. J. ...*

Firma	Maßstab:	Einheit:		
PlanungsGruppe Landespflege	1 : 5.000	Meter		
	Datum	Name		
	Bearb. 24.9.2011	Blanke		
	Gepr. 24.9.2011	Dr. Albrecht		
	Zustand	Gültig		
	Org.-Einheit NAL	-		
Zust.	Änderung	Datum	Name	Blatt: 6/14

Satzungsgemäß ausgelegt in der Zeit
vom
bis
Zeit und Ort der Auslegung sind vor Auslegung ortsüblich bekannt gemacht worden
Gemeinde:

Dienstiegel/Unterschrift

Planfeststellungsbehörde



A25 (K7, KL)
Extensivgrünland
 Entwicklung von Extensivgrünland mit Blänken zur Aufwertung eines Rastgebietes für Kranich, Sing- u. Zwergschwan

380-kV-Leitung Ganderkesee - St. Hülfe Nr. 309

Maßnahmen außerhalb des Trassenbereiches

Maßnahme A25

Deckblatt

- Maßnahmen**
- Entwicklung von Extensivgrünland
 - Anlage von Kleingewässern

Planfeststellungsunterlage				Satzungsgemäß ausgelegt in der Zeit vom bis	
Aufgestellt Bayreuth,		06.12.2010		Zeit und Ort der Auslegung sind vor Auslegung ortsüblich bekannt gemacht worden	
i. V. J. Albrecht		i. V. [Signature]		Gemeinde:	
Firma PlanungsGruppe Landespflege		Maßstab: 1 : 5.000	Einheit: Meter		
A	A25 neu	13.10.2014	BB	Datum	Name
				Bearb.	24.9.2011
				Gepr.	24.9.2011
				Zustand	Gültig
				Org.-Einheit NAL	-
Zust.	Änderung	Datum	Name	Blatt: 7/14	
				Dienstsiegel/Unterschrift	
				Planfeststellungsbehörde	




380-kV-Leitung Ganderkesee - St. Hülfe Nr. 309

Maßnahmen außerhalb des Trassenbereiches Maßnahme A06

A06 (K1, K5, KL)
Pflanzung von Laubbäumen
randlich der Ortslage von Dickel

Maßnahmen
○ Pflanzung eines Laubbaumes

Planfeststellungsunterlage		Satzungsgemäß ausgelegt in der Zeit vom bis
Aufgestellt Bayreuth,06.12.2010.....		Zeit und Ort der Auslegung sind vor Auslegung ortsüblich bekannt gemacht worden
.....i.V. <i>Muam Beg</i> i.V. <i>Albrecht</i>		Gemeinde:
Firma PlanungsGruppe Landespflege	Maßstab: 1 : 10.000	Einheit: Meter
	Datum	Name
	Bearb. 24.9.2011	Blanke
	Gepr. 24.9.2011	Dr. Albrecht
	Zustand	Gültig
	Org.-Einheit NAL	-
Zust.	Änderung	Datum
		Name
Blatt: 8/14		
Planfeststellungsbehörde		

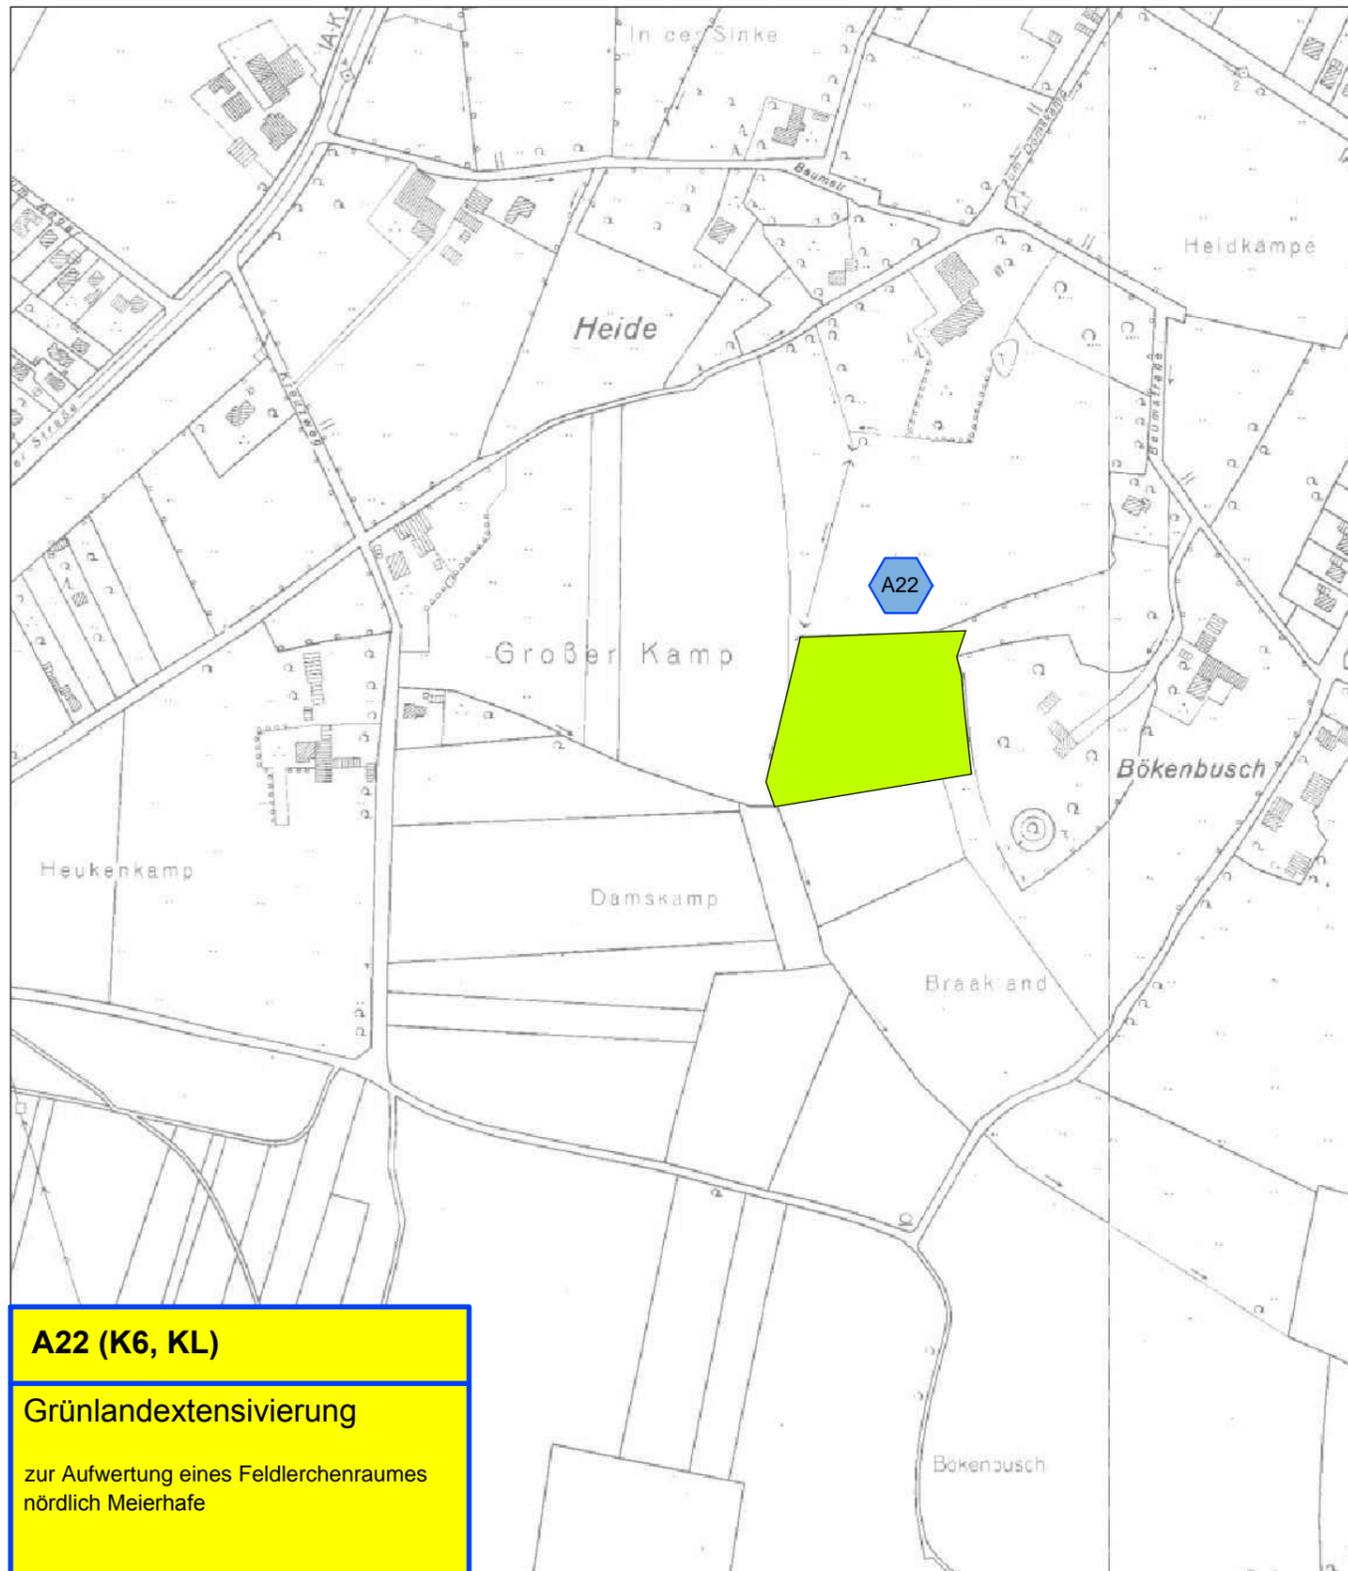

A22 (K6, KL)
Grünlandextensivierung
 zur Aufwertung eines Feldlerchenraumes
 nördlich Meierhufe

Maßnahmen



Entwicklung von Extensivgrünland

**380-kV-Leitung
 Ganderkesee - St. Hülfe
 Nr. 309**

**Maßnahmen außerhalb
 des Trassenbereiches**

Maßnahme A22

Deckblatt

Planfeststellungsunterlage

Aufgestellt
 Bayreuth, 06.12.2010
 i. V. J. Albrecht i. V. [Signature]

Satzungsgemäß ausgelegt in der Zeit
 vom
 bis

Zeit und Ort der Auslegung sind vor Auslegung ortsüblich bekannt gemacht worden


Gemeinde:

Firma
 PlanungsGruppe
 Landespflege
 Maßstab:
 1 : 5.000
 Einheit:
 Meter

Dienstiegel/Unterschrift

Planfeststellungsbehörde

A	A22 neu	13.10.2014	BB	Datum	Name
				Bearb. 24.9.2011	Blanke
				Gepr. 24.9.2011	Dr. Albrecht
				Zustand	Gültig
				Org.-Einheit NAL	-

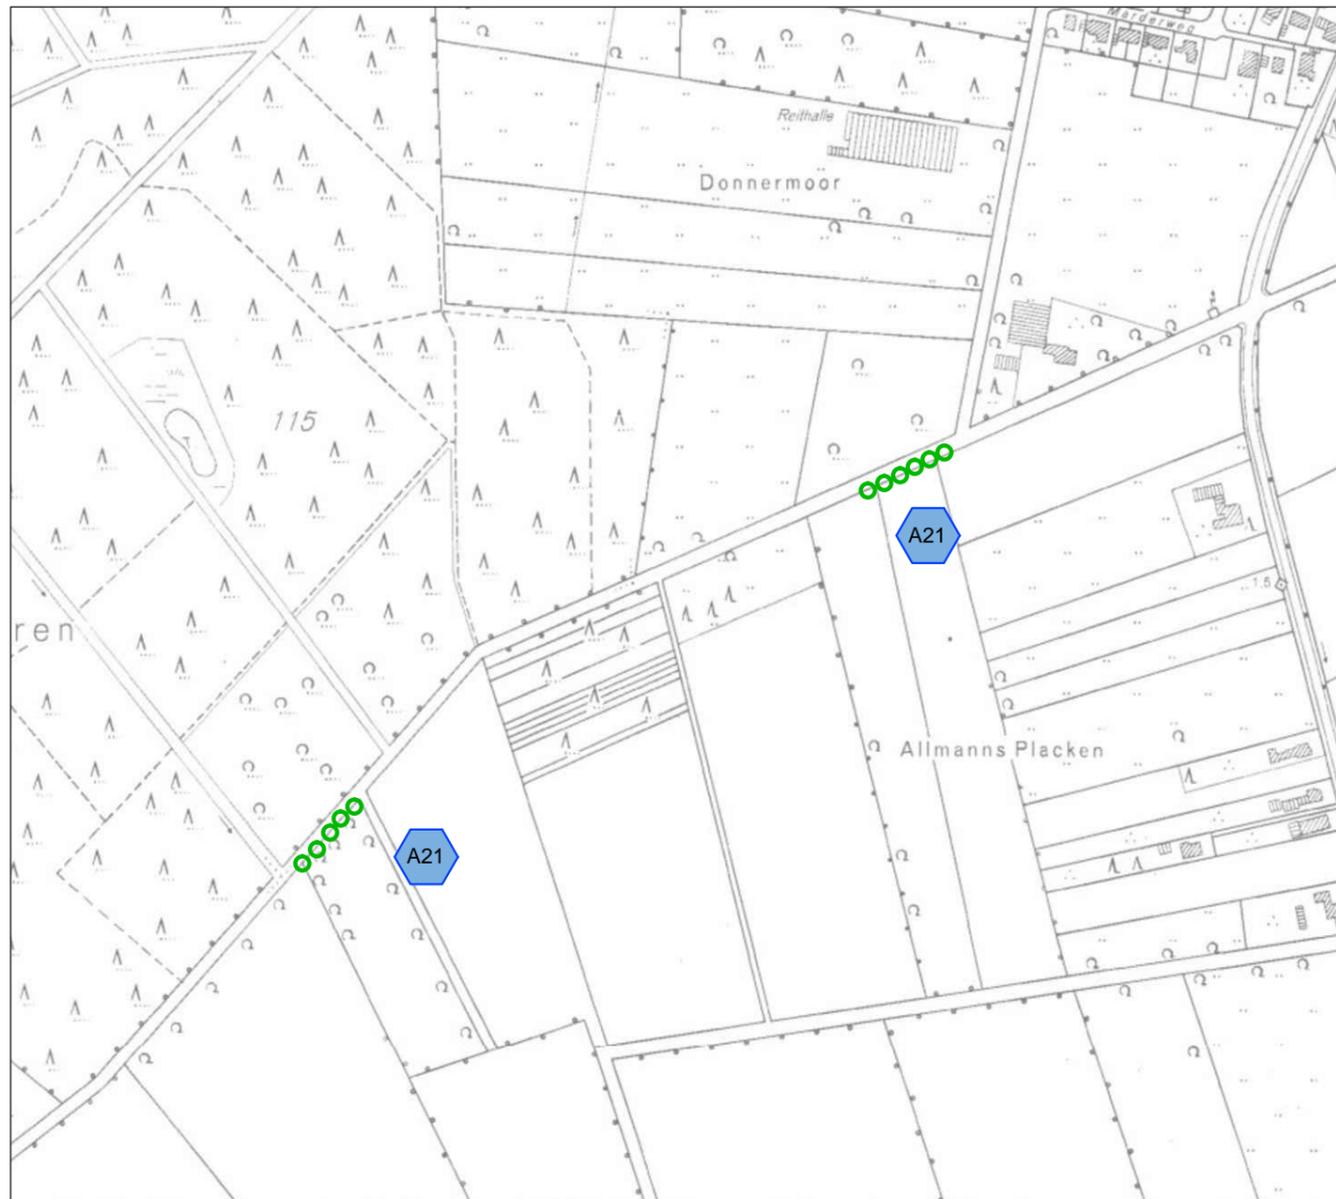

380-kV-Leitung Ganderkesee - St. Hülfe Nr. 309

Maßnahmen außerhalb des Trassenbereiches

Maßnahme A21

Deckblatt

A21 (K1)

Pflanzung von Laubbäumen

am Moorweg in Ganderkesee

Maßnahmen


○ Pflanzung eines Laubbaumes

Planfeststellungsunterlage

Aufgestellt
Bayreuth,06.12.2010.....
i.v. J. Albrecht *i.v. [Signature]*

Firma PlanungsGruppe Landespflege		Maßstab: 1 : 5.000	Einheit: Meter
A	A21 neu	13.10.2014	BB
			Datum
			Name
			Bearb. 24.9.2011 Blanke
			Gepr. 24.9.2011 Dr. Albrecht
			Zustand
			Gültig
			Org.-Einheit NAL
			-
Zust.	Änderung	Datum	Name
Blatt: 10/14			

Satzungsgemäß ausgelegt in der Zeit
vom
bis
Zeit und Ort der Auslegung sind vor Auslegung ortsüblich bekannt gemacht
worden
Gemeinde:
Dienstsiegel/Unterschrift
Planfeststellungsbehörde

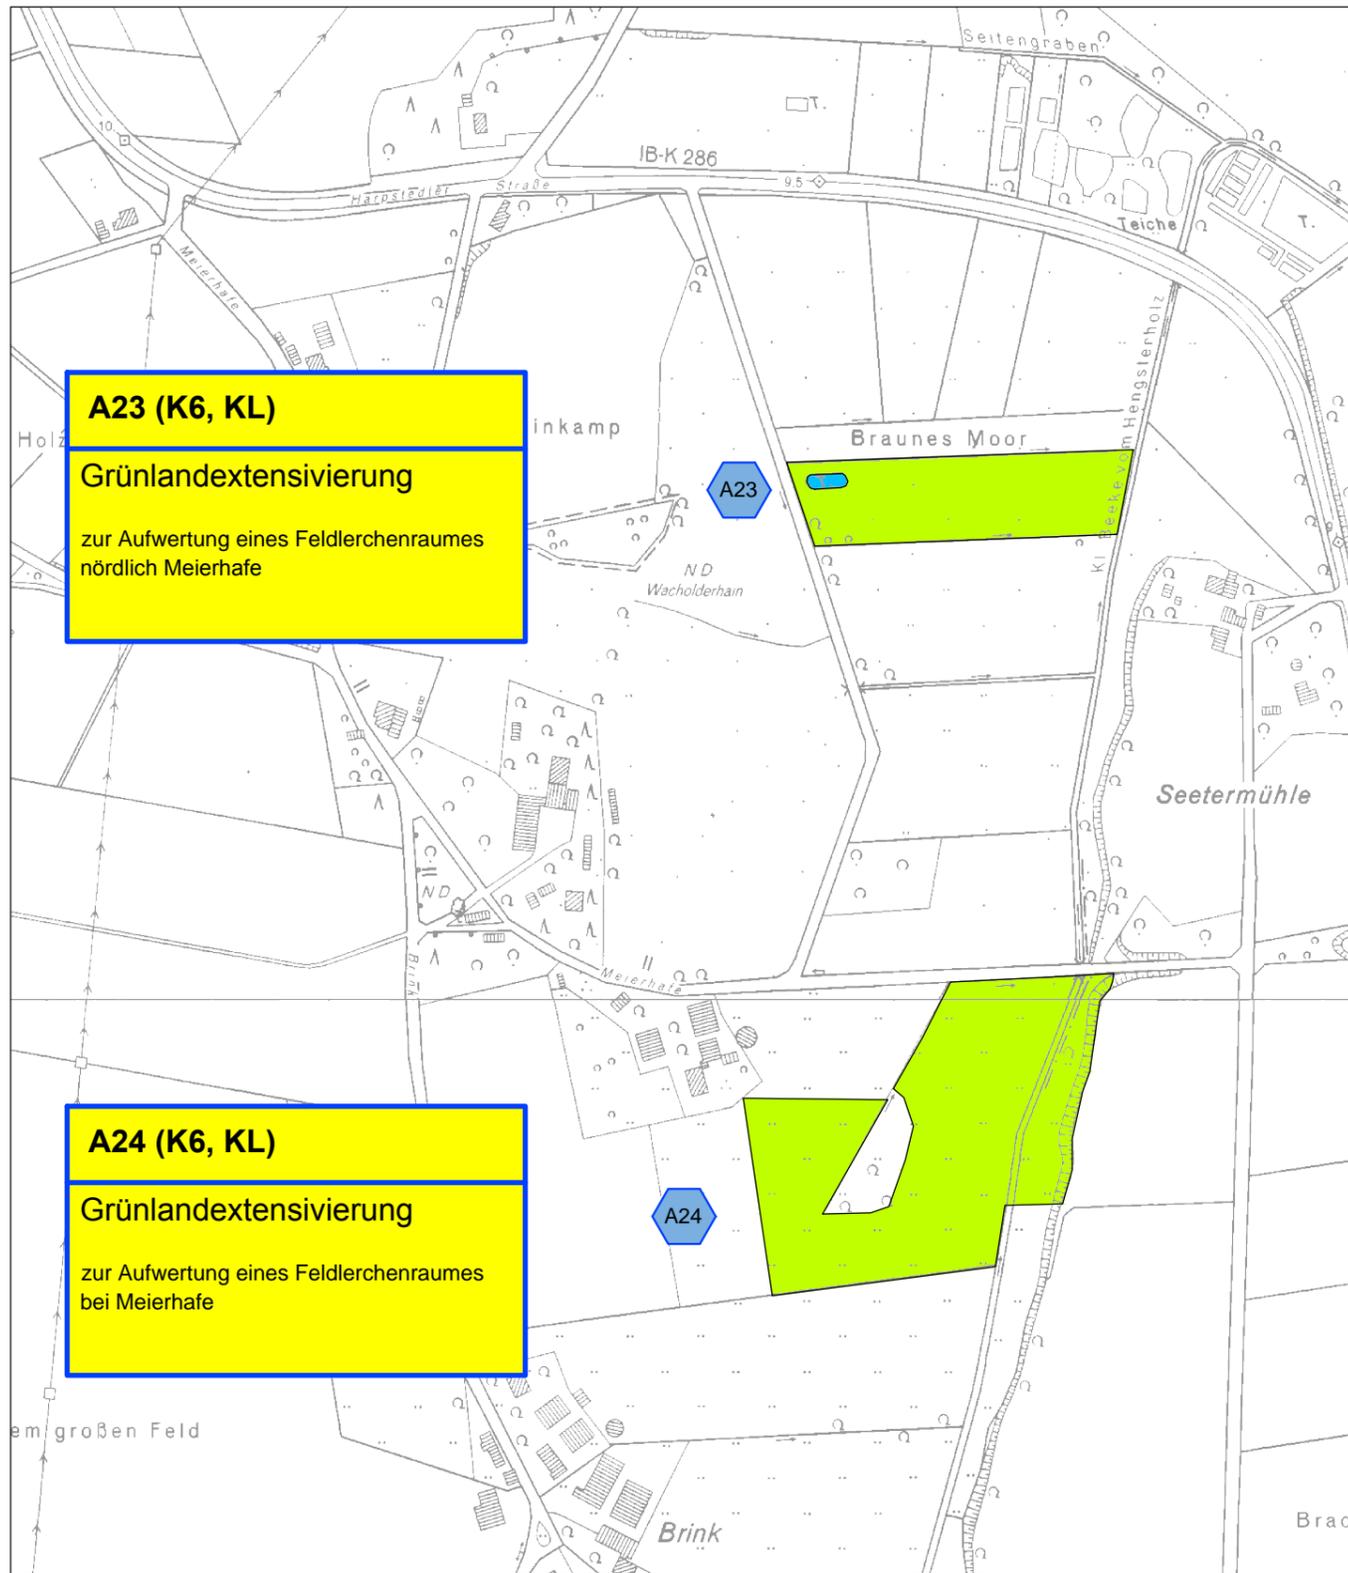

A23 (K6, KL)

Grünlandextensivierung

zur Aufwertung eines Felderchenraumes
nördlich Meierhufe

A24 (K6, KL)

Grünlandextensivierung

zur Aufwertung eines Felderchenraumes
bei Meierhufe

Maßnahmen



Entwicklung von Extensivgrünland



Kleingewässer (Bestand)

**380-kV-Leitung
Ganderkese - St. Hülfe
Nr. 309**

**Maßnahmen außerhalb
des Trassenbereiches**

Maßnahmen A23 und A24

Deckblatt

Planfeststellungsunterlage

Aufgestellt
Bayreuth, 06.12.2010

i. V. J. Kihlbrcht

i. V. [Signature]

Satzungsgemäß ausgelegt in der Zeit
vom
bis


Zeit und Ort der Auslegung sind vor Auslegung ortsüblich bekannt gemacht
worden

Gemeinde:

Dienstsiegel/Unterschrift

Planfeststellungsbehörde

Firma	PlanungsGruppe Landespflege	Maßstab:	1 : 5.000	Einheit:	Meter
A	A23 neu	13.10.2014	BB	Datum	Name
B	A24 neu	13.10.2014	BB	Bearb.	24.9.2011 Blanke
				Gepr.	24.9.2011 Dr. Albrecht
				Zustand	Gültig
				Org.-Einheit NAL	-
Zust.	Änderung	Datum	Name	Blatt: 11/14	

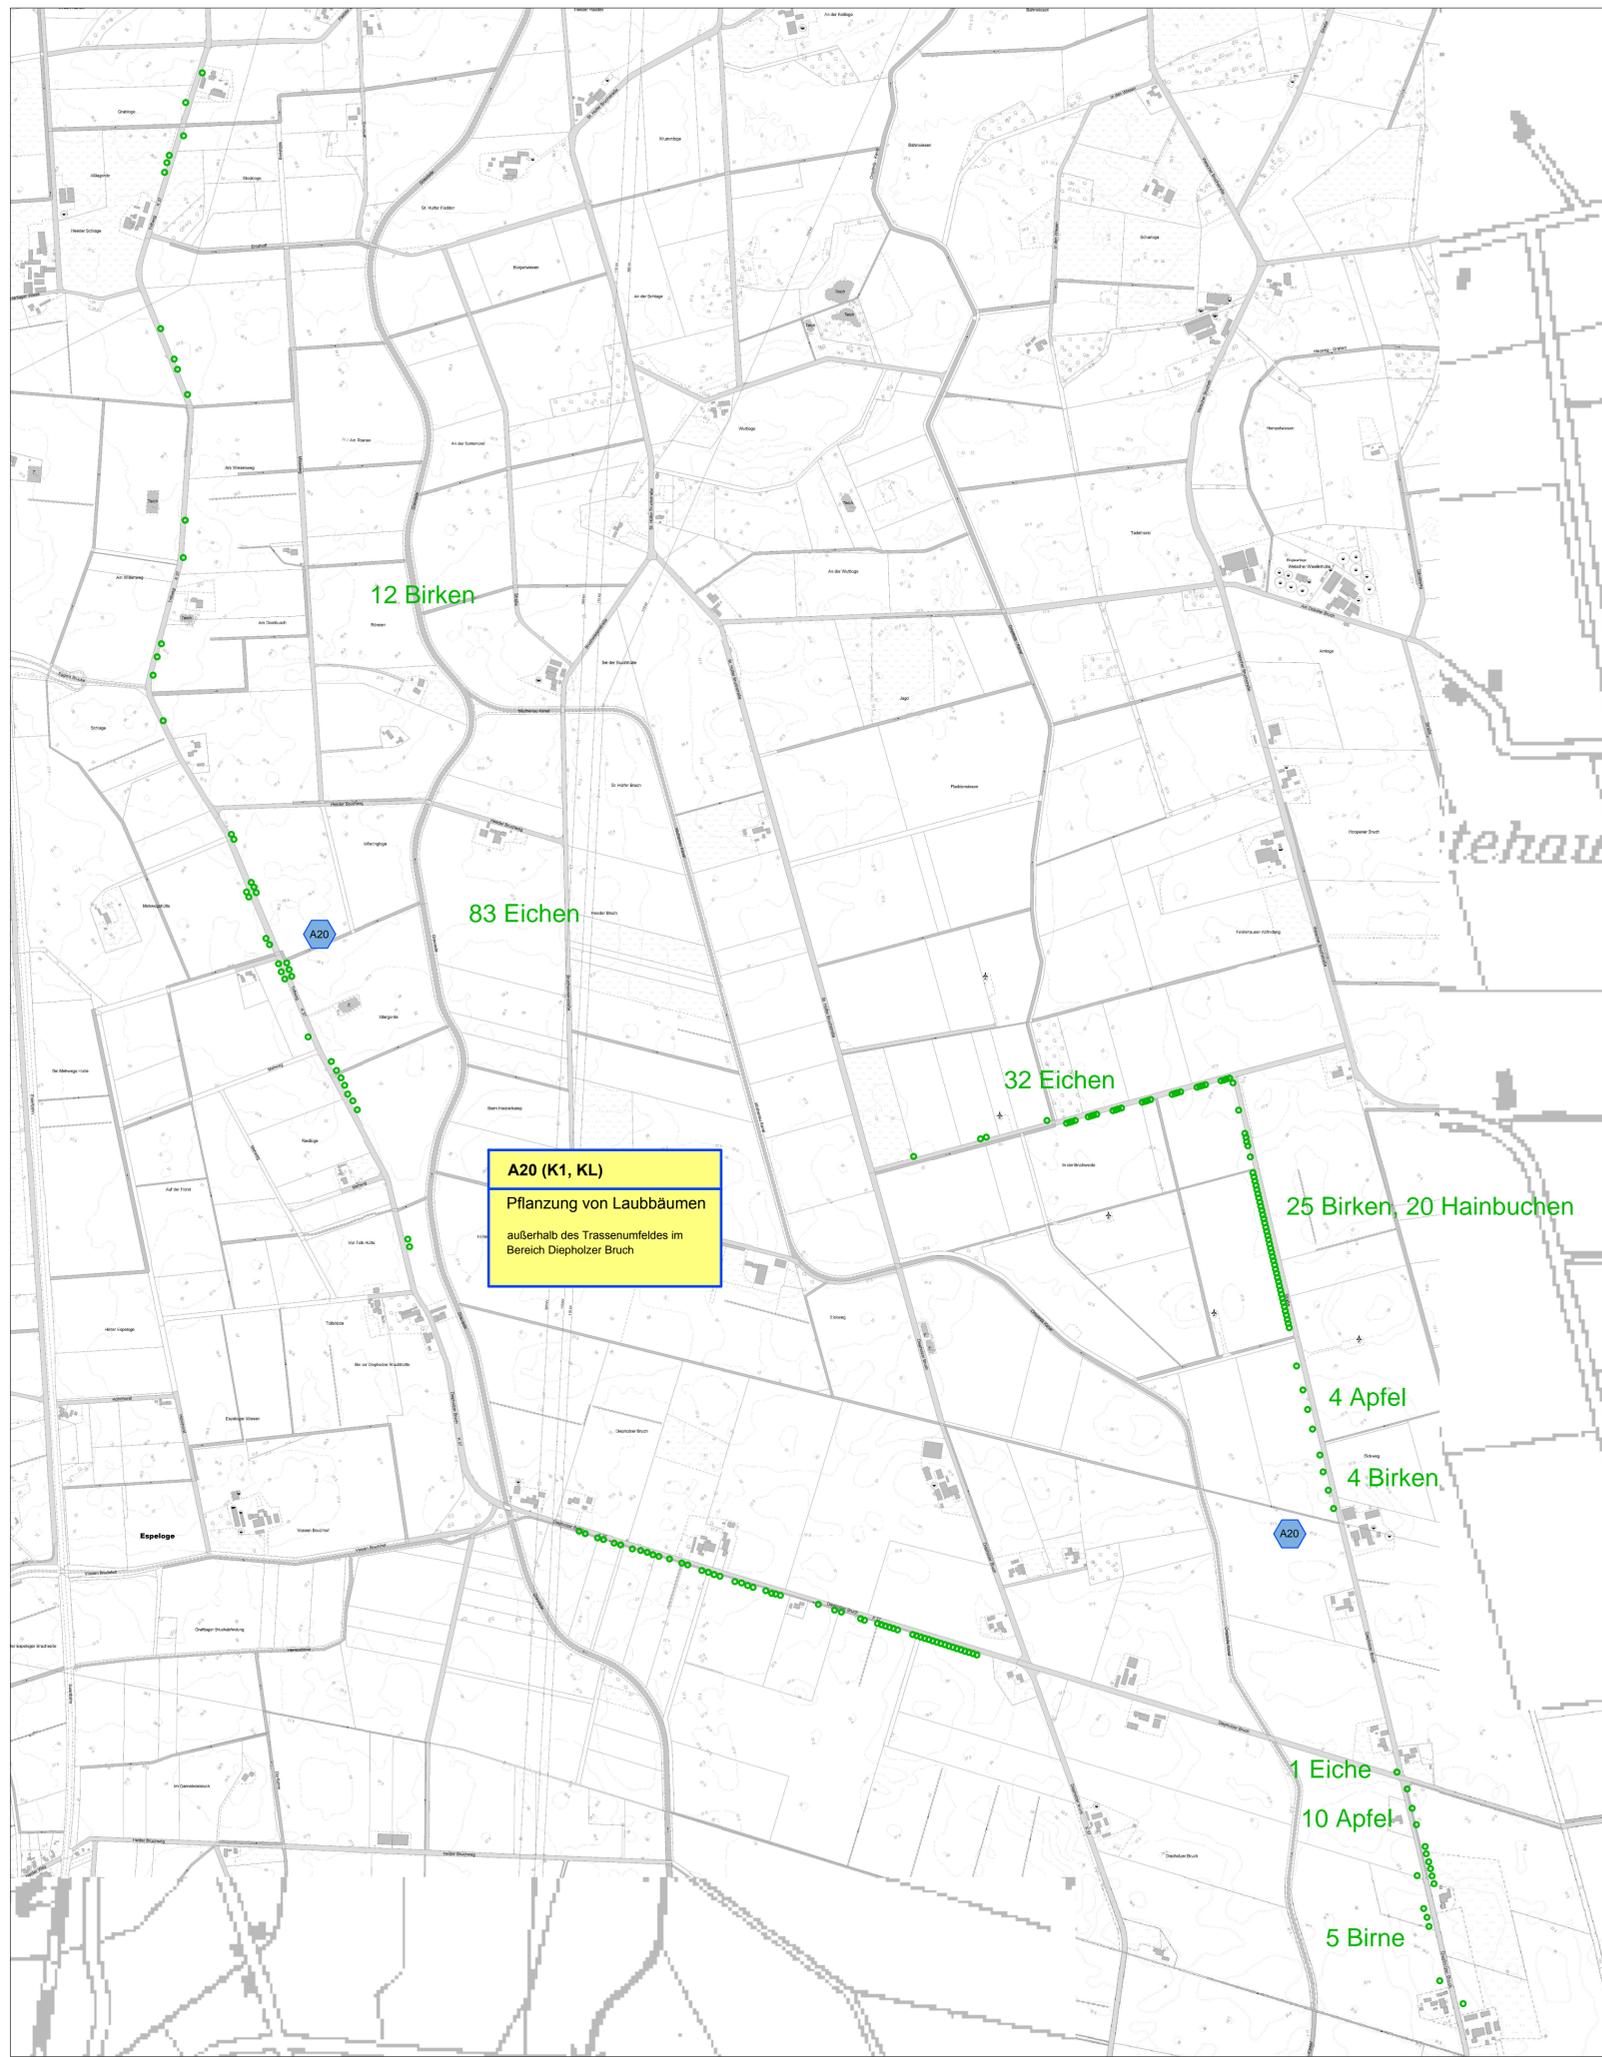

380-kV-Leitung
Ganderkeseer - St. Hülfe
Nr. 309

Maßnahmen außerhalb
des Trassenbereiches
Maßnahme A20
Deckblatt

Planfeststellungsunterlage				Satzungsgemäß ausgelegt in der Zeit vom		
Aufgestellt Bayreuth,				bis		
i.v. <i>[Signature]</i>				Zeit und Ort der Auslegung sind vor Auslegung ortsüblich bekannt gemacht worden		
i.v. <i>[Signature]</i>				Gemeinde:		
Firma: PlanungsGruppe Landespflege		Maßstab: 1 : 10.000	Einheit: Meter	Dienststempel/Unterschrift:		
A	A20 neu	13.10.2014	BB	Datum	Name	
				Bearb.	24.9.2011	Blanke
				Gepr.	24.9.2011	Dr. Albrecht
				Zustand		Gültig
				Org.-Einheit	NAL	-
Zust.	Änderung	Datum	Name	Blatt:	12/14	

- Maßnahmen
- Pflanzung eines Laubbaumes

A26 (K7, KL)

Extensivgrünland

Entwicklung von Extensivgrünland mit Blänken zur Aufwertung eines Rastgebietes für Kranich, Sing- u. Zwergschwan



Maßnahmen



Entwicklung von Extensivgrünland



Anlage von Kleingewässern

**380-kV-Leitung
Ganderkesee - St. Hülfe
Nr. 309**

**Maßnahmen außerhalb
des Trassenbereiches**

**Maßnahme A26
Deckblatt**

Planfeststellungsunterlage


Aufgestellt
Bayreuth,06.12.2010.....
i.v. J. Kihlbrecht *i.v. [Signature]*

Firma	Maßstab:	Einheit:
PlanungsGruppe Landespflege	1 : 5.000	Meter
A	A26 neu	04.04.2015
		BB
		Datum
		Name
		Bearb.
		24.9.2011
		Blanke
		Gepr.
		24.9.2011
		Dr. Albrecht
		Zustand
		Gültig
		Org.-Einheit NAL
		-
Zust.	Änderung	Datum
		Name
		Blatt: 13/14

Satzungsgemäß ausgelegt in der Zeit
vom
bis
Zeit und Ort der Auslegung sind vor Auslegung ortsüblich bekannt gemacht worden
Gemeinde:

Dienstiegel/Unterschrift

Planfeststellungsbehörde

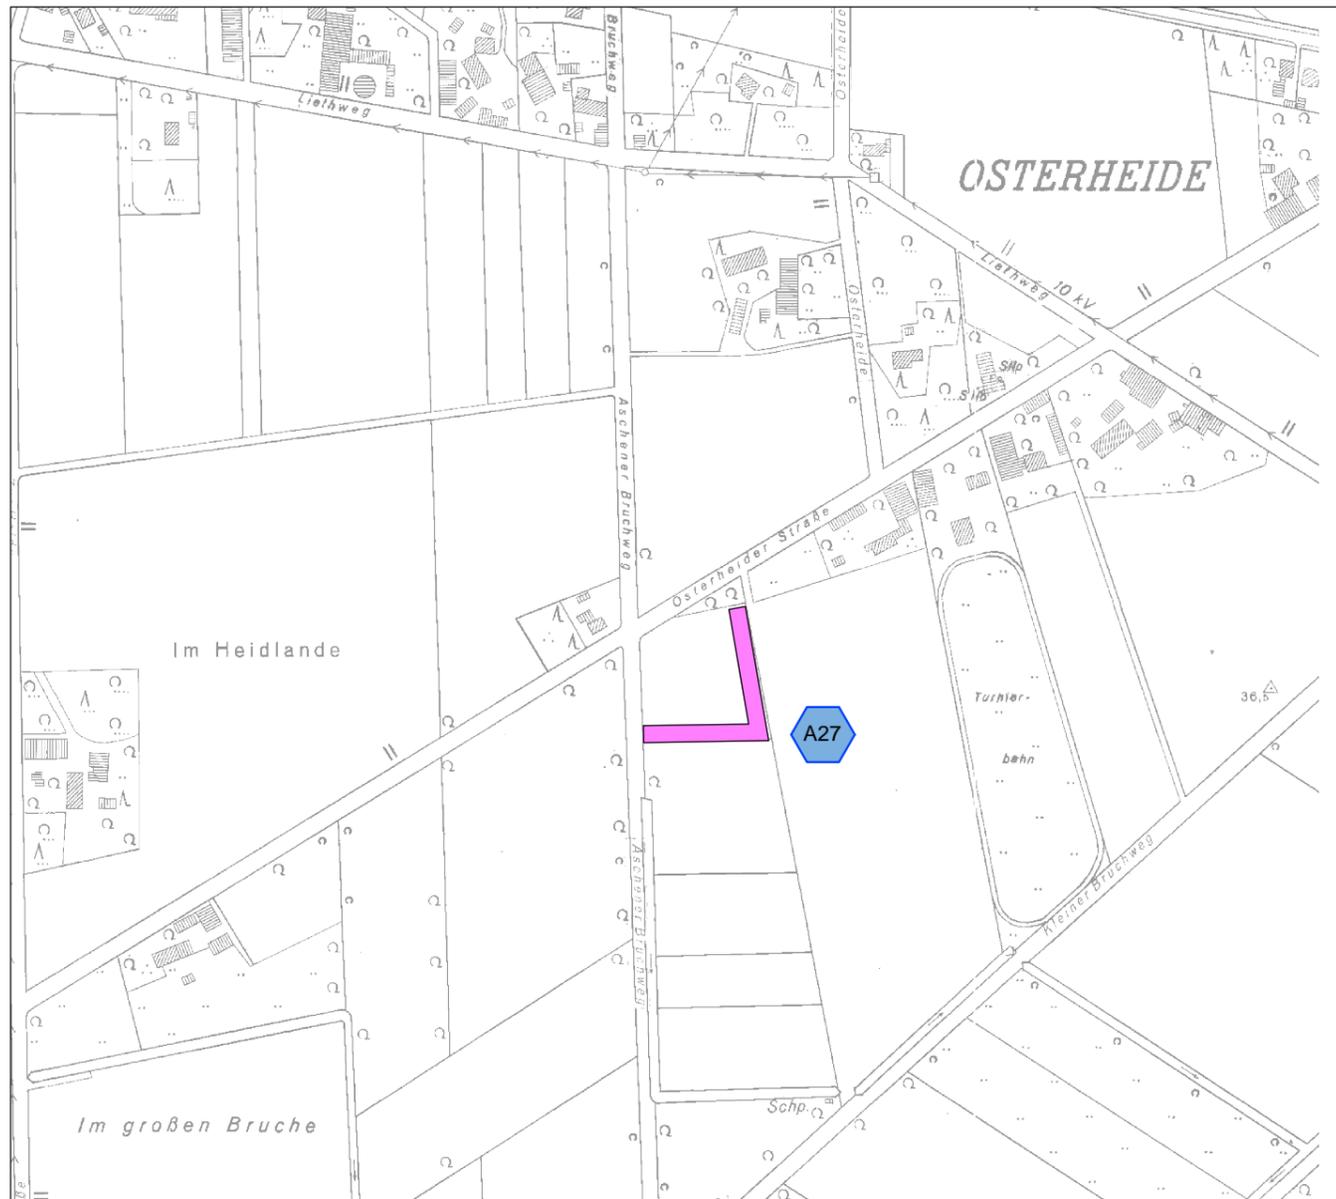

380-kV-Leitung Ganderkesee - St. Hülfe Nr. 309

Maßnahmen außerhalb des Trassenbereiches Maßnahme A27 Deckblatt

A26 (K6)

Brachstreifen

Entwicklung eines Brachstreifens zur
Aufwertung eines Feldlerchenlebensraumes
südlich Aschen

Maßnahmen

 Entwicklung eines Brachstreifens

Planfeststellungsunterlage				Satzungsgemäß ausgelegt in der Zeit vom bis	
Aufgestellt Bayreuth,		06.12.2010		Zeit und Ort der Auslegung sind vor Auslegung ortsüblich bekannt gemacht worden	
i. V. J. Hübner		i. V. Albrecht		Gemeinde:	
Firma PlanungsGruppe Landespflege		Maßstab: 1 : 5.000	Einheit: Meter	Dienstiegel/Unterschrift	
			Datum	Name	
A	A27 neu	04.04.2015	BB	Bearb.	24.9.2011 Blanke
				Gepr.	24.9.2011 Dr. Albrecht
				Zustand	Gültig
				Org.-Einheit	NAL -
Zust.	Änderung	Datum	Name	Blatt: 14/14	
				Planfeststellungsbehörde	