


152 WA160-33,00 - 399.3 - 153 T1-32,00 - 405.7 - 154 T1-35,00 - 427.6 - 155 T1-38,00 - 419.0 - 156 WA160-27,00

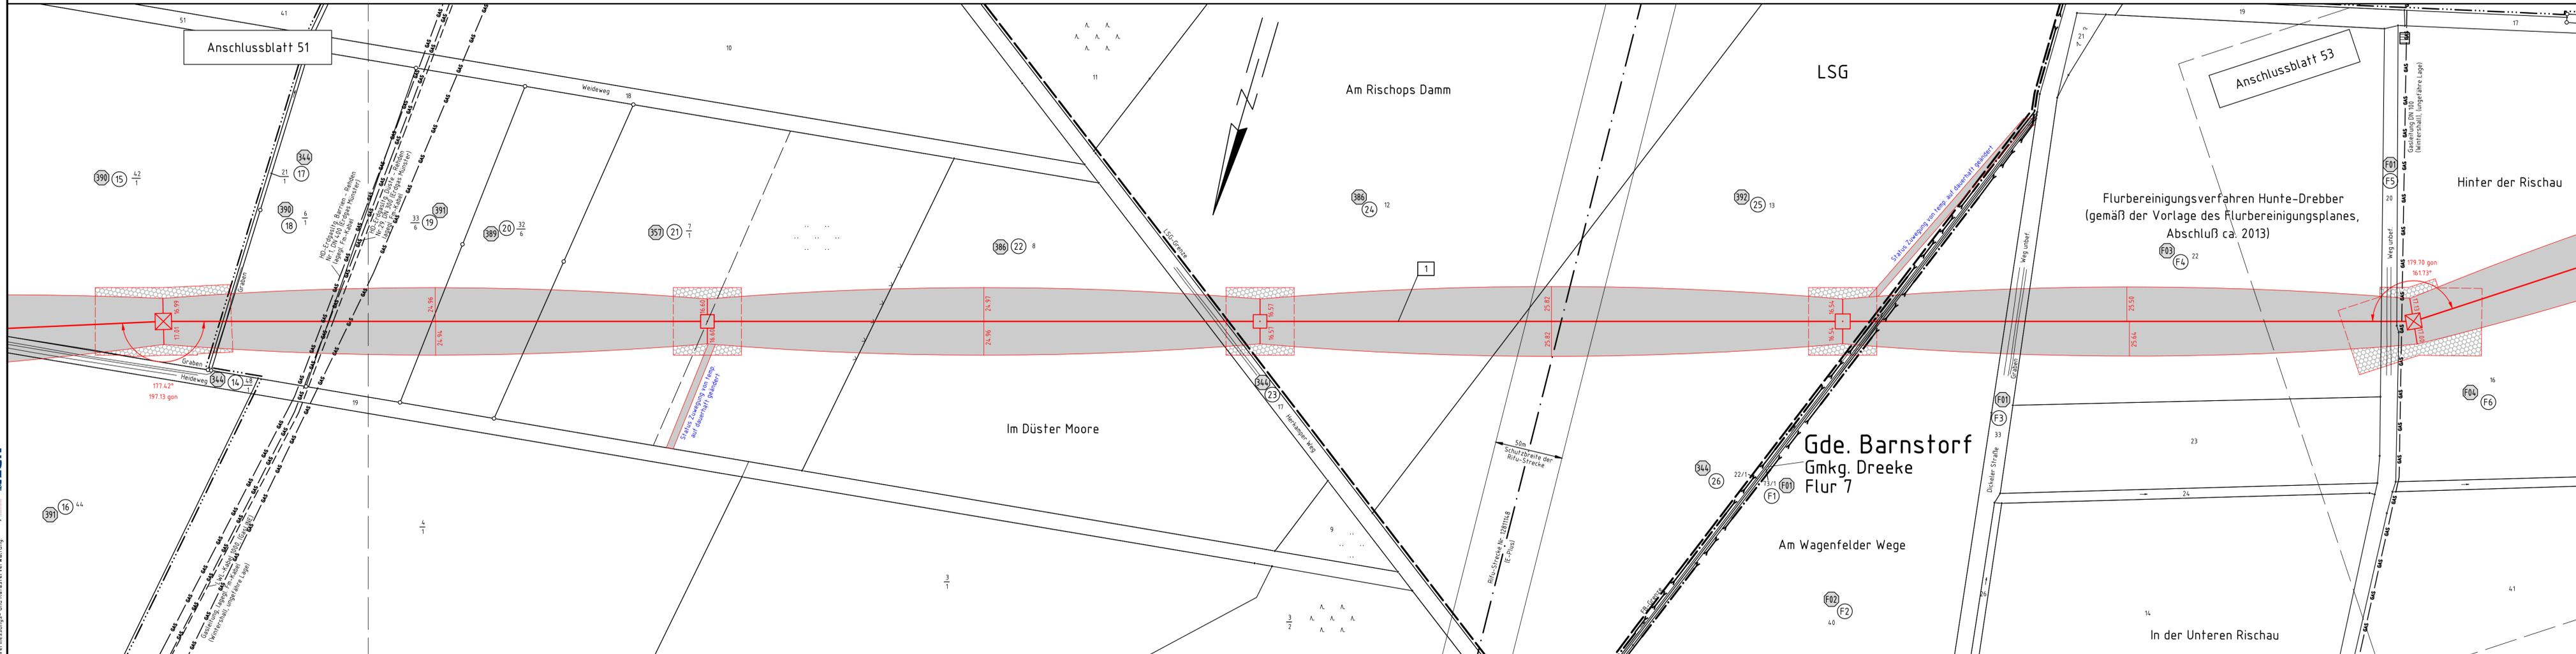

- nachrichtlich -
Flurbereinigungsverfahren
Hunte-Drepper



380-kV-Leitung
Ganderkesee - St. Hülfe
Nr. 309

Lage-/Grunderwerbsplan

Mast-Nr. 152 - Mast-Nr. 156

Deckblatt

Legende:

- Mastnummer: 34, 35
- Masttyp: WA140-27,00, T1-24,00
- Länge von Mast zu Mast: -365.8-
- Arbeitsfläche
- Trassenachse
- Freileitung
- Schutzbereich
- dauerhafte Zuwegung
- temp. Zuwegung
- Bemäßung des Schutzbereiches in Feldmitte / am Mast

Grenzen:

- Land
- Kreis
- Stadt/Gem.
- Gemarkung
- Flur
- Flurstück
- Flurbereinigung
- Rückbau
- Hoch- u. Mittelsp.-Ltg.

Planfeststellungsunterlage		Salzungsgemäß ausgelegt in der Zeit vom ... bis ...	
Aufgestellt	Bayreuth, 06.12.2010	Zeit und Ort der Auslegung sind vor Auslegung ortsüblich bekannt gemacht worden	
i.v. [Signature]		Gemeinde:	
Firma	GA Hochspannung Leitungsbau GmbH	Dienstsigel/Unterschrift
Maßstab	1:2000	Planfeststellungsbehörde
Einheit	Meter		
Datum	Name		
Bearb.	03.11.2010 Vogel		
Gepr.	08.11.2010 Wesemann		
Zustand	Gültig		
Org.-Einheit	NAL		
B	Flurbereinigung 06.11.14 GA		
A	Status Zuwegung 17.10.14 GA		
Zust.	Änderung Datum Name Blatt: 52 / 61		

Quelle: Auszug aus den Gebietsdaten der Niedersächsischen Vermessungs- und Katasterverwaltung
 LGN

Flur 5 Gemeinde Eydeltedt Gemarkung Düste Flur 7 Gemeinde Barnstorf Gemarkung Dreeke Flur 17