175
T1-24,00

- 355.0 -

176
T1-24,00

- 368.9 -

177
WA140-26,00

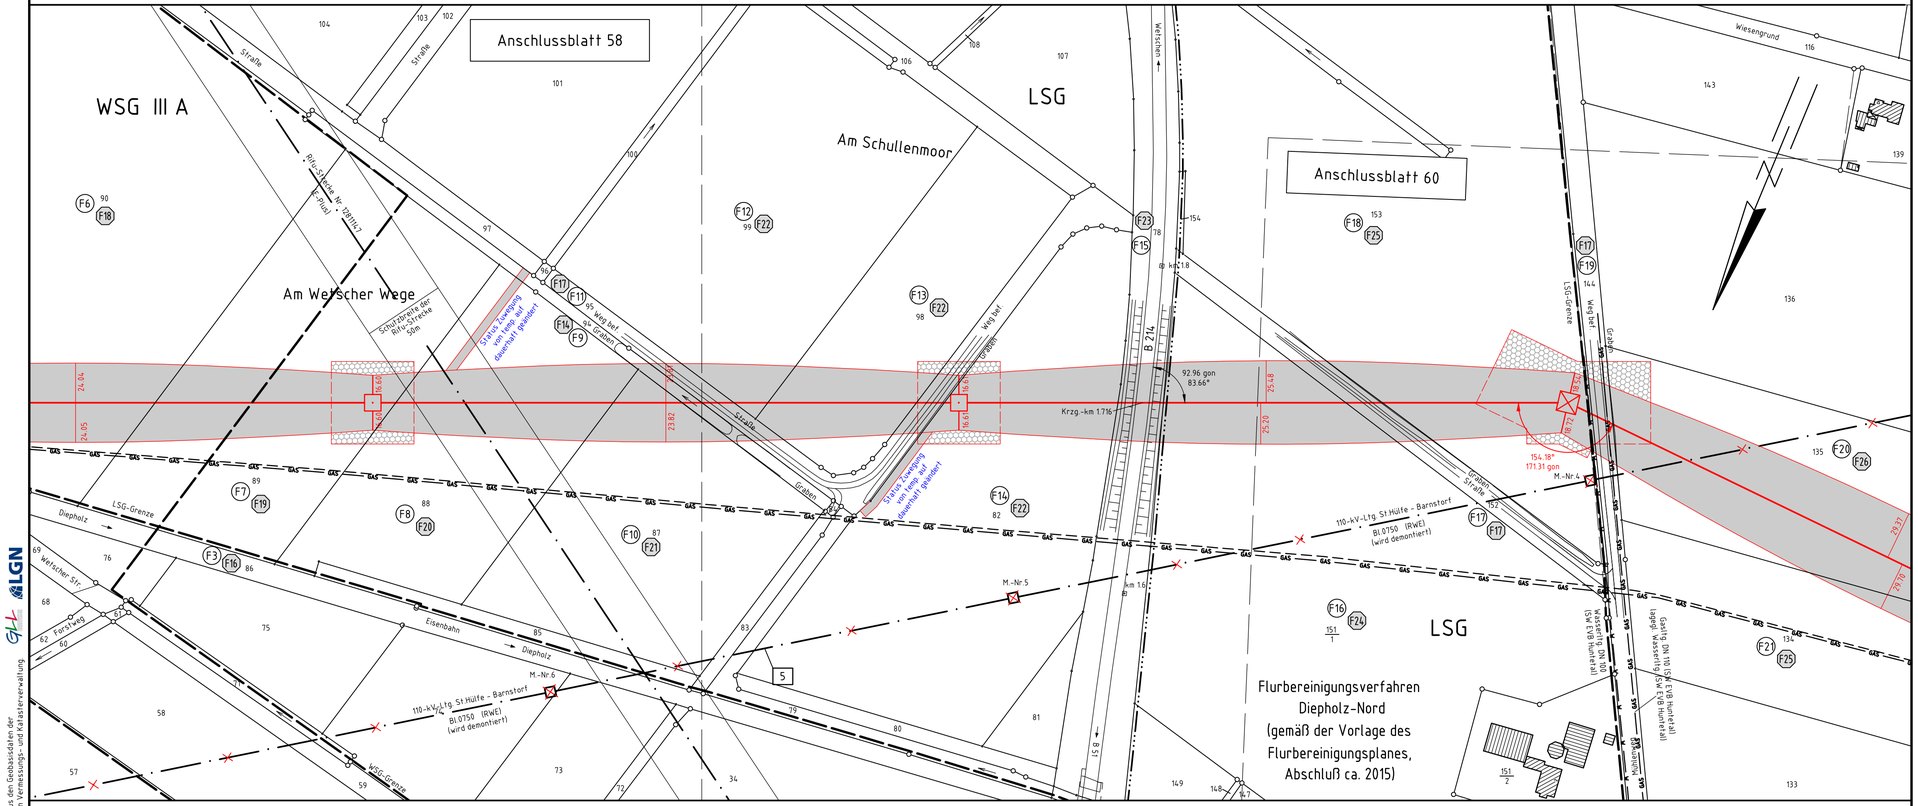

Quelle: Auszug aus den Geobasisdaten der Niedersächsischen Vermessungs- und Katasterverwaltung

© LGN

- nachrichtlich -
Flurbereinigungsverfahren
Diepholz-Nord

TENNET
Taking power further

380-kV-Leitung
Ganderkesee – St. Hülfe
Nr. 309

Lage-/Grunderwerbsplan

Mast-Nr. 175 - Mast-Nr. 177

Deckblatt

Legende:

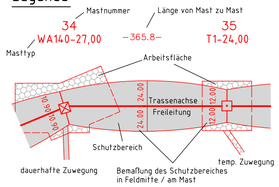

1 Bauwerksnummer
1 Eigentümer Schlüsselnummer
5 Grundstücksordnungsnummer
37 Flurstücksnummer
Abspannmast
Tragmast

Grenzen:

Land
Kreis
Stadt/Gem.
Gemarkung
Flur
Flurstück
Flurbereinigung
Rückbau Hoch- u. Mittelsp.-Ltg.

Planfeststellungsunterlage

Aufgestellt
Bayreuth, 06.12.2010

i.V. i.V.

Firma	Maßstab:	Einheit:
GA Hochspannung Leitungsbau GmbH	1:2000	Meter

					Datum	Name
				Bearb.	03.11.2010	Vogel
				Gepr.	08.11.2010	Wesemann
				Zustand		Gültig
D	Flurbereinigung	06.11.14	GA	Org.-Einheit NAL		-
C	Kataster	03.11.14	GA			
B	ET-Schlüsselnr.	03.11.14	GA			
A	Status Zuwegung	17.10.14	GA			
Zust.	Änderung	Datum	Name	Blatt: 59 / 61		

TENNET Taking power further

Satzungsgemäß ausgelegen in der Zeit
vom .....
bis .....

Zeit und Ort der Auslegung sind vor Auslegung ortsüblich bekannt gemacht worden

Gemeinde: .....

Dienstsiegel/Unterschrift .....

Planfeststellungsbehörde