179
WA100-23,00

- 291.2 -

180
WE/WAdiff. 140-17,00

- 198.0 -

- 95.6 -

96 (Amprion)
Portal (RWE)

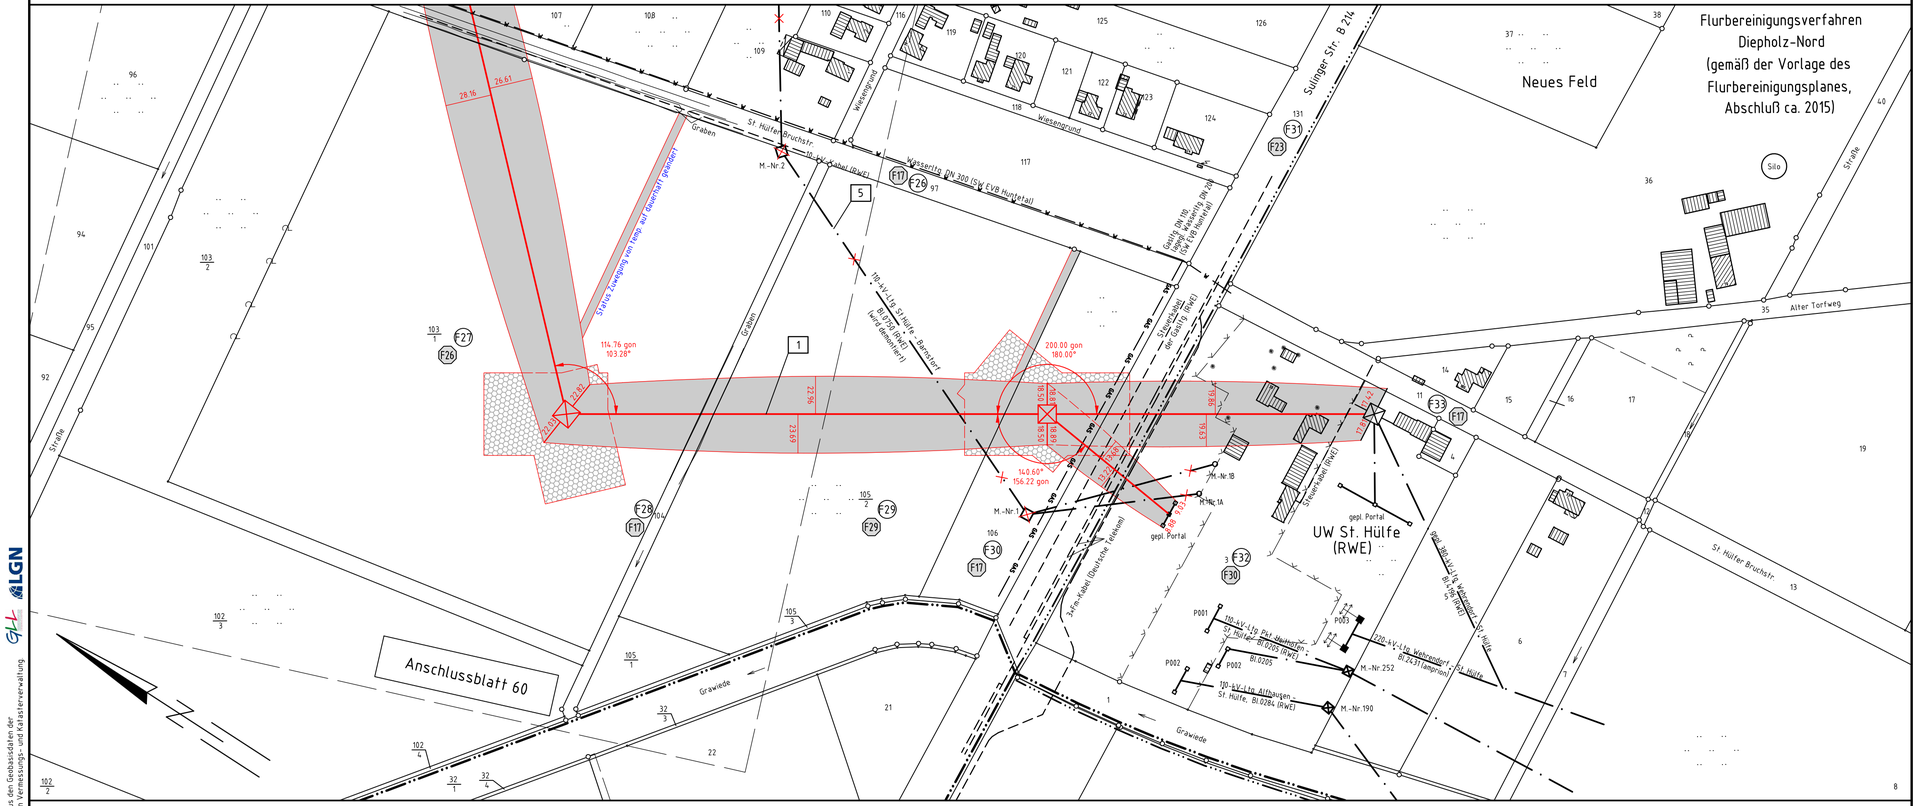

- nachrichtlich -
Flurbereinigungsverfahren
Diepholz-Nord

TenneT
Taking power further

380-kV-Leitung
Ganderkesee – St. Hülfe
Nr. 309

Lage-/Grunderwerbsplan

Mast-Nr. 179 – Mast-Nr. 96 (Amprion)

Deckblatt

Legende:

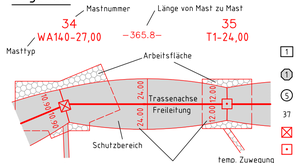

- 1 Bauwerksnummer
- E Eigentümer Schlüsselnummer
- S Grundstücksordnungsnummer
- 37 Flurstücksnummer
- Abspannmast
- Tragmast

Grenzen:

- Land
- Kreis
- Stadt/Gem.
- Gemarkung
- Flur
- Flurstück
- Flurbereinigung
- Rückbau Hoch- u. Mittelsp.-Ltg.

Planfeststellungsunterlage

Aufgestellt
Bayreuth, 06.12.2010

i.v. i. Uhlenhut

i.v. Weiß

Satzungsgemäß ausgelegen in der Zeit
vom .....
bis .....

Zeit und Ort der Auslegung sind vor Auslegung ortsüblich bekannt gemacht worden

Gemeinde: .....

Dienstsiegel/Unterschrift .....

Planfeststellungsbehörde

Firma	Maßstab:	Einheit:
GA Hochspannung Leitungsbau GmbH	1:2000	Meter

	Datum	Name
Bearb.	03.11.2010	Vogel
Gepr.	08.11.2010	Wesemann
Zustand		Gültig
Org.-Einheit NAL		-

D	Flurbereinigung	06.11.14	GA	
C	Kataster	03.11.14	GA	
B	ET-Schlüsselnr.	03.11.14	GA	
A	Status Zuwegung	17.10.14	GA	
Zust.	Änderung	Datum	Name	

TenneT Taking power further

Blatt: 61 / 61

Quelle: Auszug aus den Geobasisdaten der niedersächsischen Vermessungs- und Katasterverwaltung
LGN