


Situatie 110 kV-net

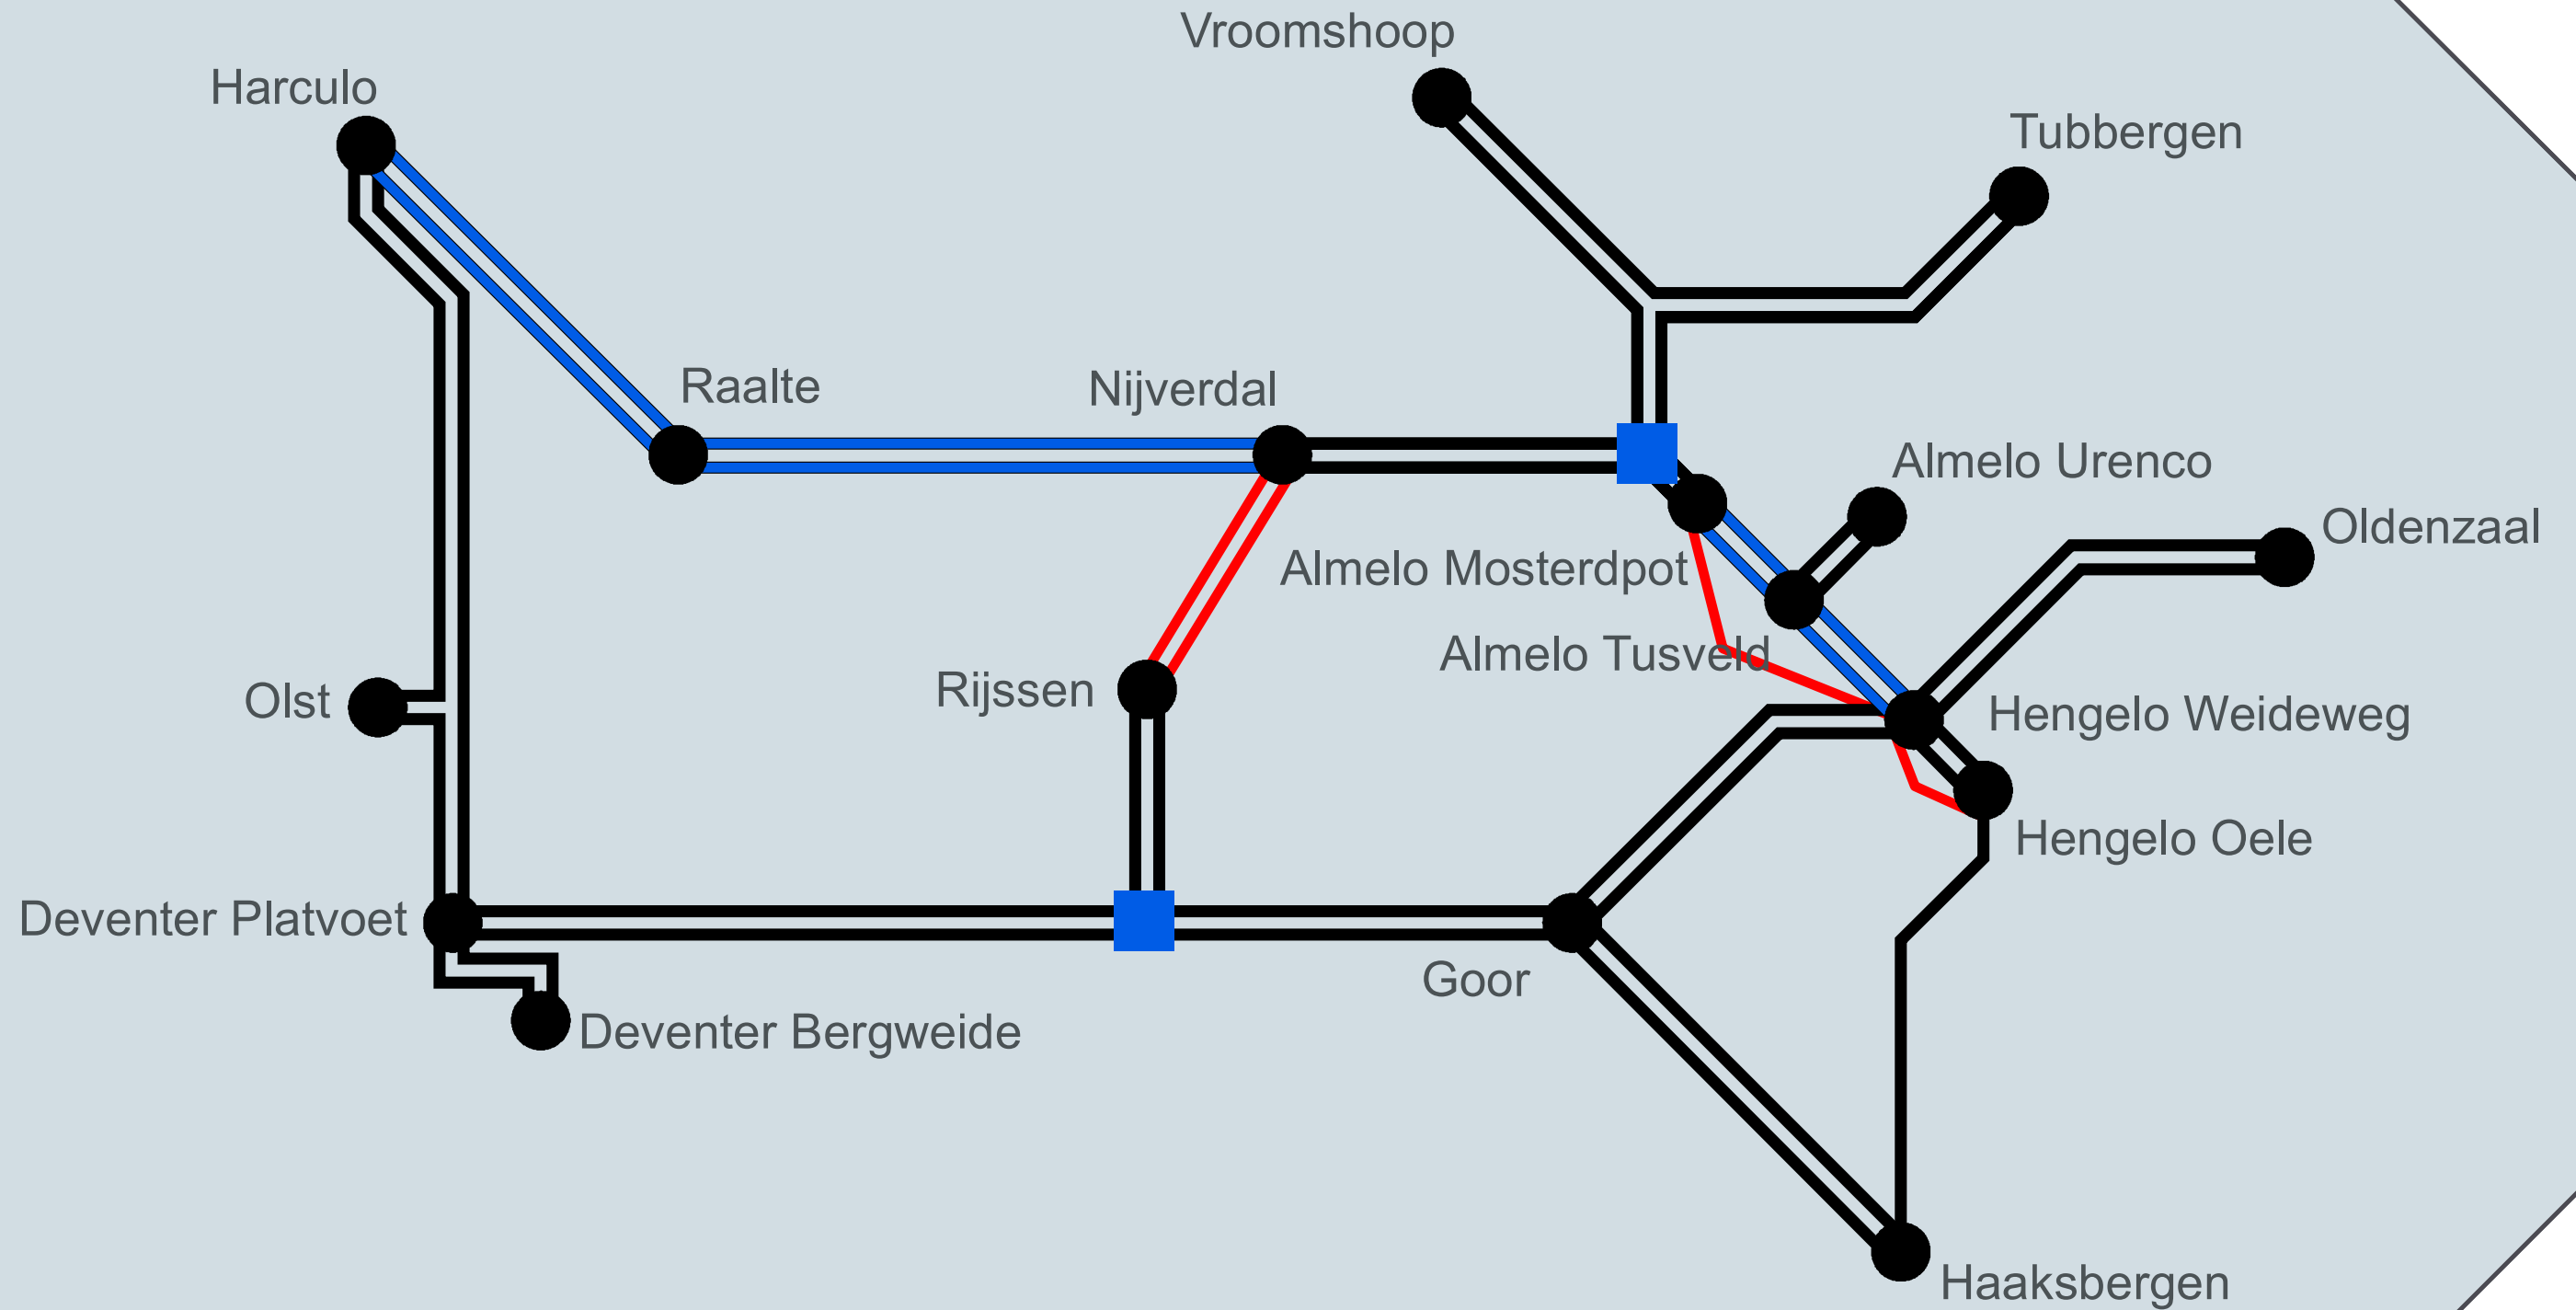

- 110 kV-station (bestaand)
- 110 kV-bovengronds lijn (bestaand)
- 110 kV-kabel (nieuw)
- 110 kV aan de passen lijnen