

380-kV-Leitung
Ganderkesee - St. Hülfe
Nr. 309

Lage-/Grunderwerbsplan

Mast-Nr. 22 - KÜA Wildeshausen Ost

Deckblatt


Legende:

- Kabelpunkt
- Bemaßung des Schutzbereiches
- Mastnummer
- Kabelpunkt 3.13
- Länge von Mast zu Mast -431.1-
- Masttyp 16
- Trassenachse Erdkabel
- Trassenachse Freileitung
- Muffenbereich mit Crossbonding
- Schutzbereich
- Arbeitsfläche
- temp. Zufahrtsweg
- dauerhafte Zuwegung
- KÜA Kabelübergangsanlage
- * siehe Anlage 1 Seite 4 Erläuterungsbericht, Vorbemerkung

Grenzen:

- Land
- Kreis
- Stadt/Gem.
- Gemarkung
- Flur
- Flurstück
- Flurbereinigung

1 Bauwerksnummer
1 Eigentümer Schlüsselnummer
5 Grundstücks- ordnungsnummer
37 Flurstücksnummer
X Abspannmast
+ Tragmast

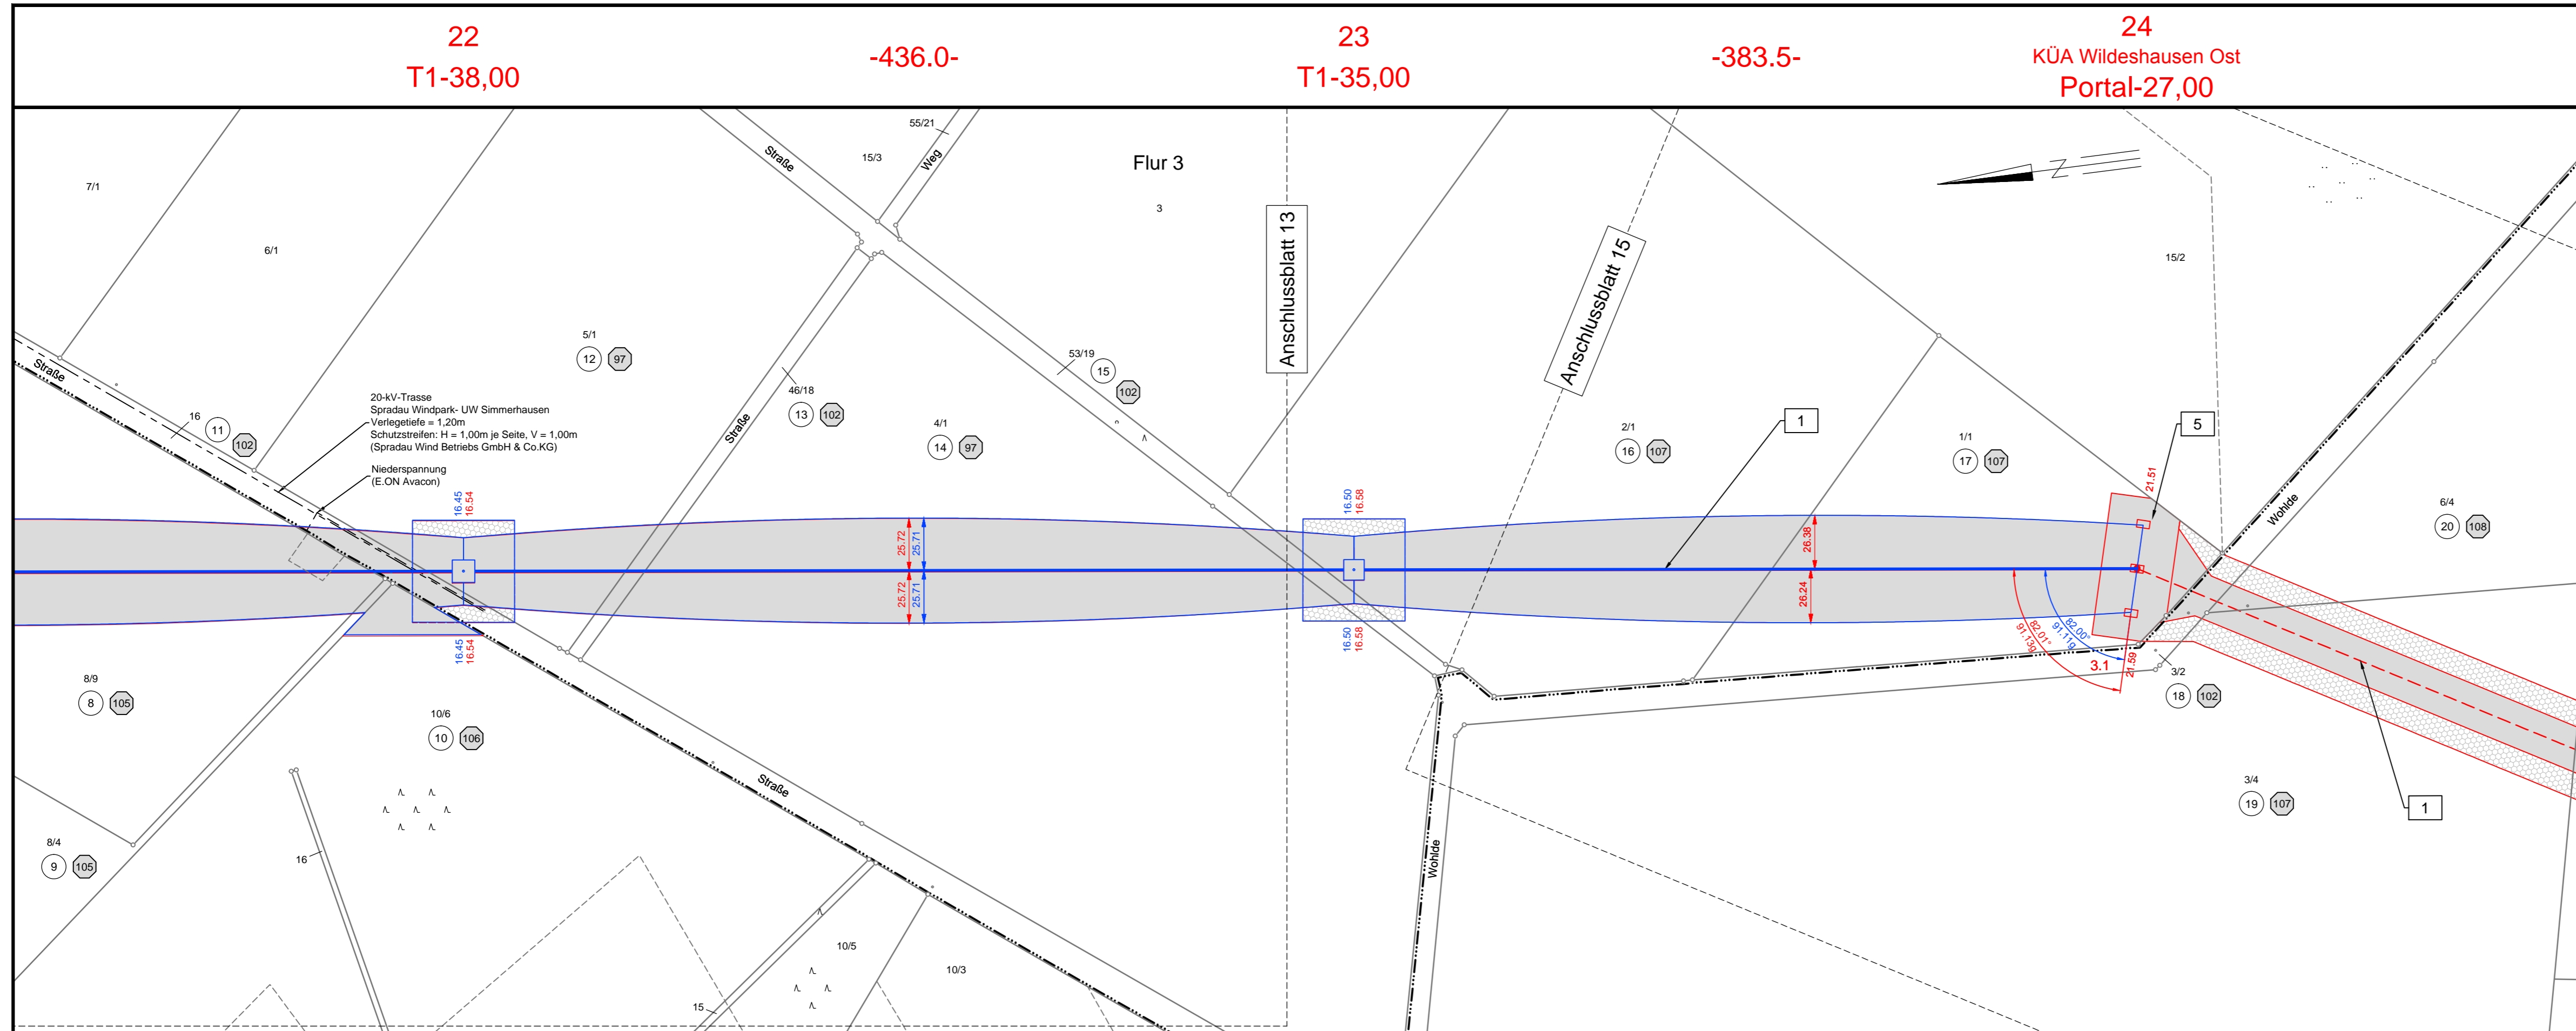

Landkreis Oldenburg

Flur 2

Gemeinde Winkelsett
Gemarkung Winkelsett

Flur 6

Planfeststellungsunterlage

Aufgestellt
Bayreuth, 28.09.2011

i.v. J. Hübner *i.v. J. König*

Firma: K2E
K2 Engineering GmbH
Maßstab: 1:2000
Einheit: Meter

Datum	Name
Bearb. 19.09.2011	Vocht
Gepr. 20.09.2011	König
Zustand	Gültig
Org.-Einheit NAL	-

Zust.	Änderung	Datum	Name
A	Schutzbereich	Sep.2014	K2E

Satzungsgemäß ausgelegt in der Zeit
vom
bis

Zeit und Ort der Auslegung sind vor Auslegung ortsüblich bekannt gemacht worden

Gemeinde:

Dienstsigel/Unterschrift

Planfeststellungsbehörde