

380-kV-Leitung
Ganderkesee - St. Hülfe
Nr. 309

Lage-/Grunderwerbsplan

Mast-Nr. 37 - Mast-Nr. 39

Deckblatt

Legende:

Masttyp: 16 WA120-27,00, 17 T1-41,00
 Mastnummer: 16, 17
 Länge von Mast zu Mast: -431.1-
 Arbeitsfläche
 Trassenachse
 Freileitung
 Schutzbereich
 dauerhafte Zuwegung, temp. Zuwegung
 Bemaßung des Schutzbereiches in Feldmitte / am Mast

1 Bauwerksnummer
 2 Eigentümer Schlüsselnummer
 3 Grundstücks- ordnungsnummer
 37 Flurstücksnummer
 Abspannmast
 Tragmast

Grenzen:
 Land: [Symbol]
 Kreis: [Symbol]
 Stadt/Gem.: [Symbol]
 Gemarkung: [Symbol]
 Flur: [Symbol]
 Flurstück: [Symbol]
 Flurbereinigung: [Symbol]

* siehe Anlage 1 Seite 4 Erläuterungsbericht, Vorbemerkung

Planfeststellungsunterlage

Aufgestellt
Bayreuth, 28.09.2011

i.v. J. Hübner *i.v. J. Hübner*

Satzungsgemäß ausgelegt in der Zeit
vom
bis

Zeit und Ort der Auslegung sind vor Auslegung ortsüblich bekannt gemacht worden

Gemeinde:

Firma: K2E
K2 Engineering GmbH


Maßstab: 1:2000

Einheit: Meter

Dienstsigel/Unterschrift

Planfeststellungsbehörde

Datum	Name
Bearb. 19.09.2011	Vocht
Gepr. 20.09.2011	König
Zustand	Gültig
Org.-Einheit NAL	-

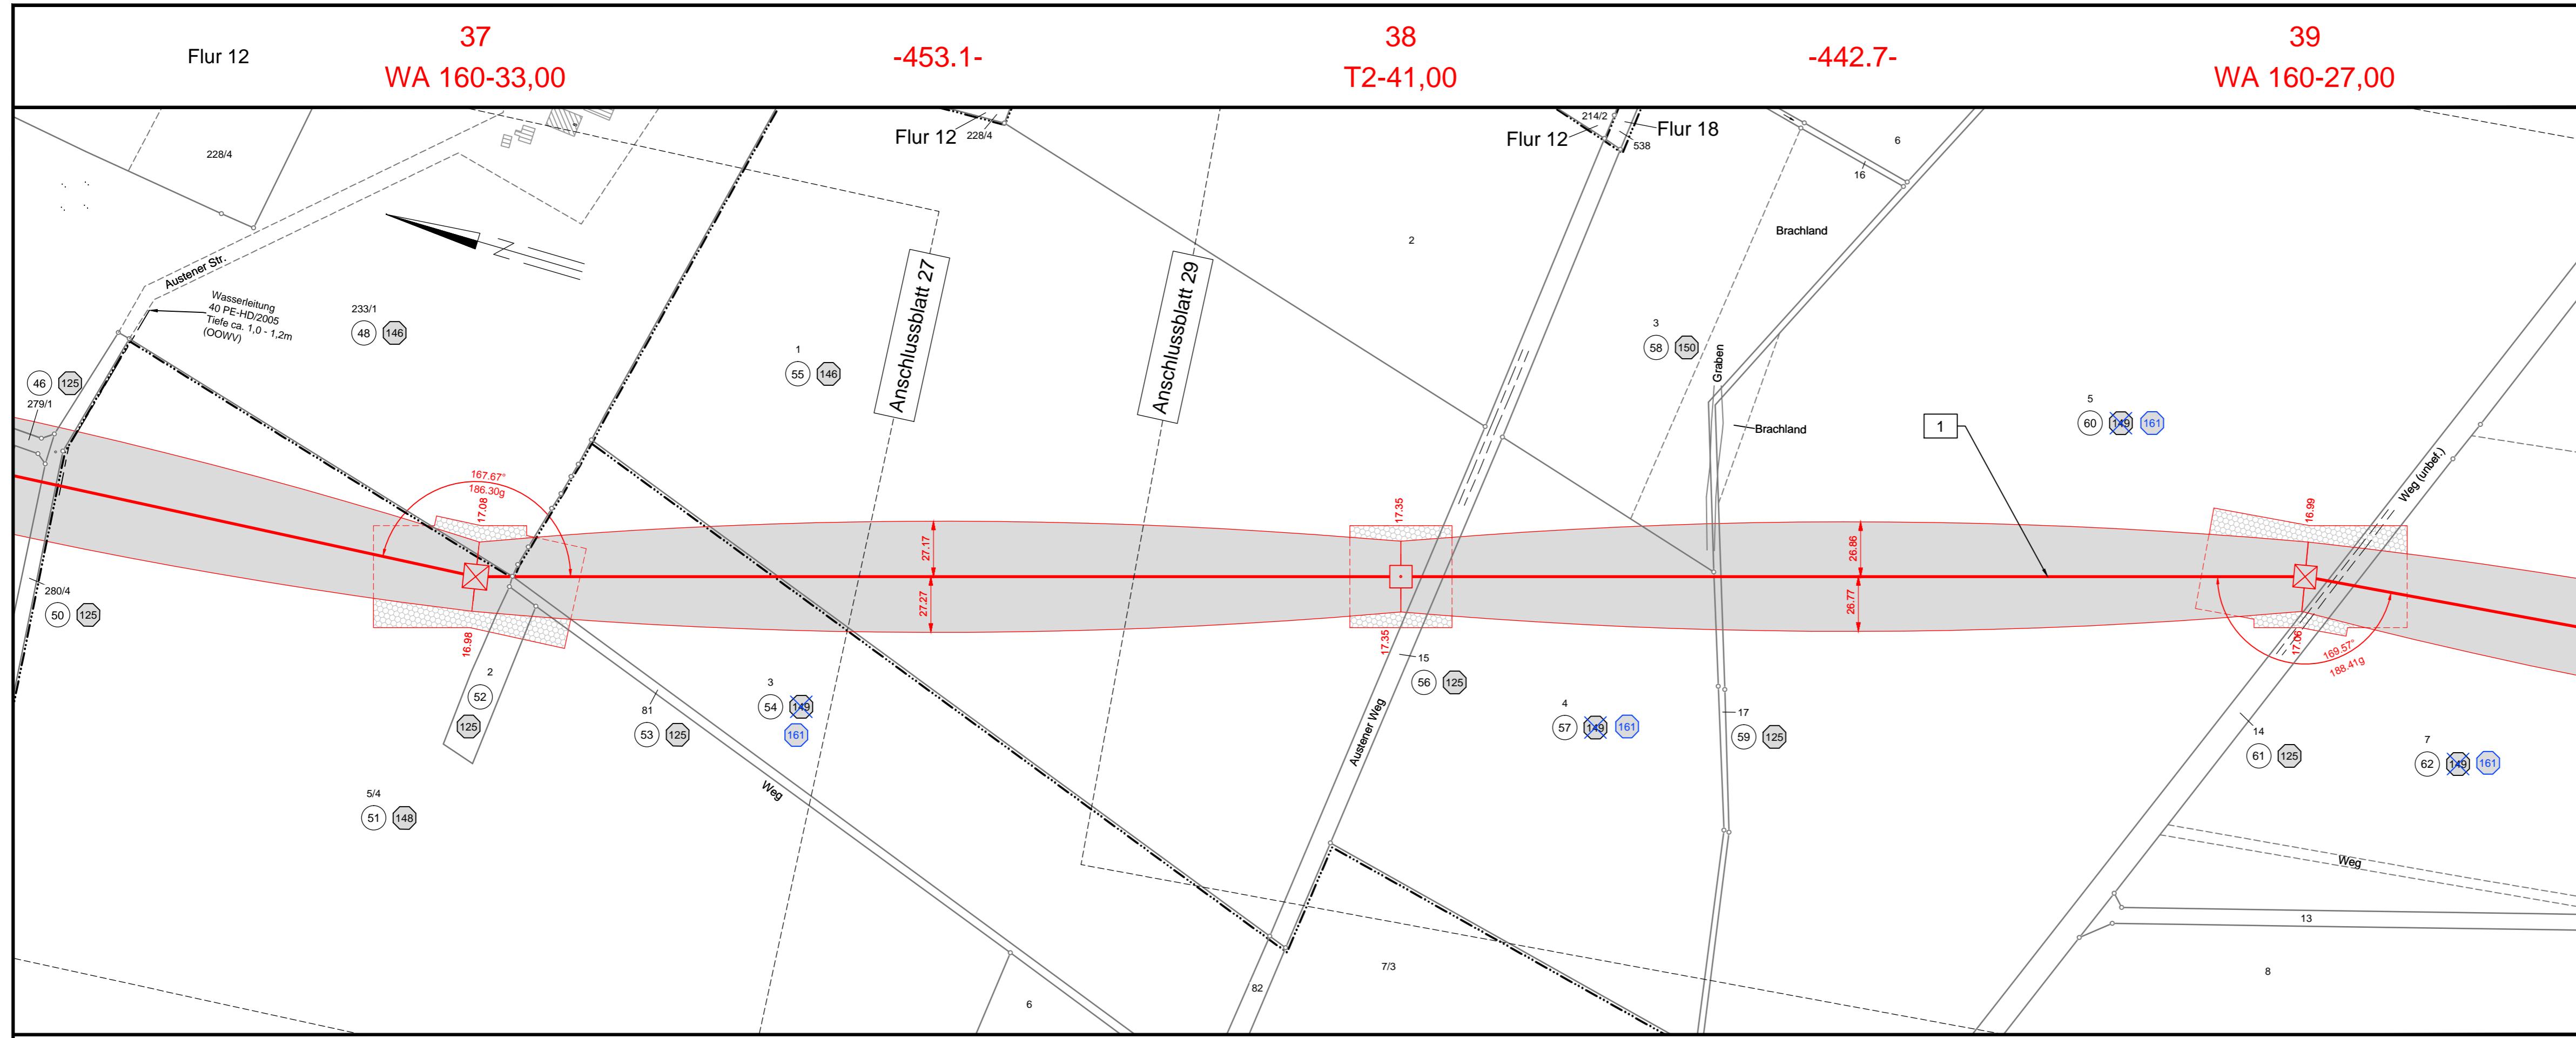

Landkreis Oldenburg

Flur 14

Gemeinde Colnrade

Gemarkung Colnrade

Flur 13