

102
T1-32,00

- 382.0 -


103
T1-38,00

- 395.0 -

104
T1-35,00

Anschlussblatt 29

Anschlussblatt 31

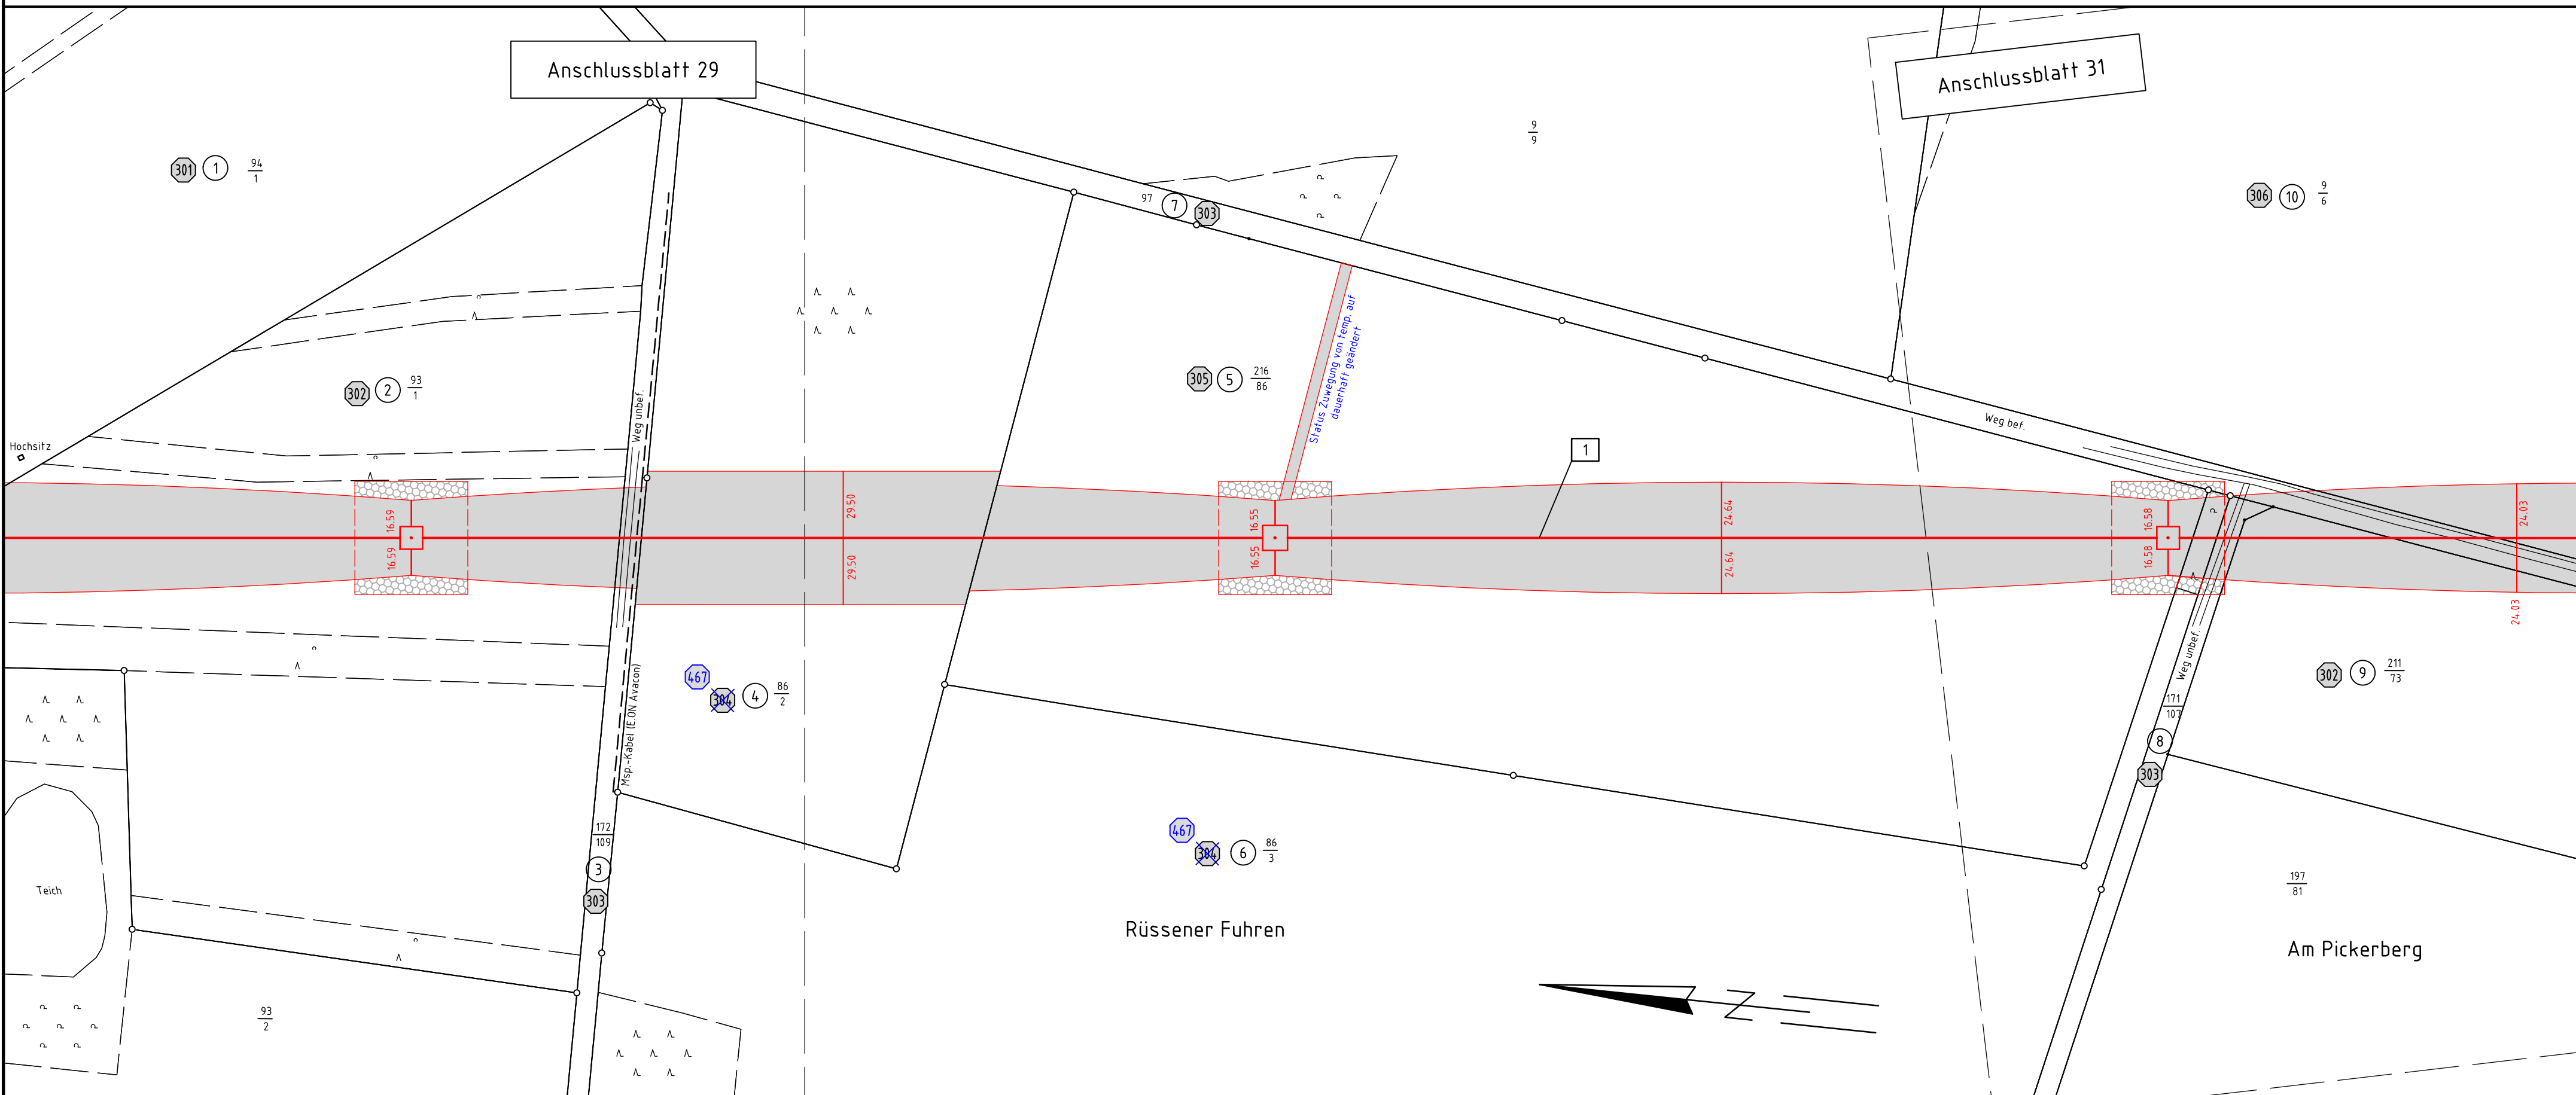

Stadt Twistringen

Gemarkung Rüssen

Flur 2




380-kV-Leitung
Ganderkesee - St. Hülfe
Nr. 309

Lage-/Grunderwerbsplan

Mast-Nr. 102 - Mast-Nr. 104

Deckblatt

Legende:

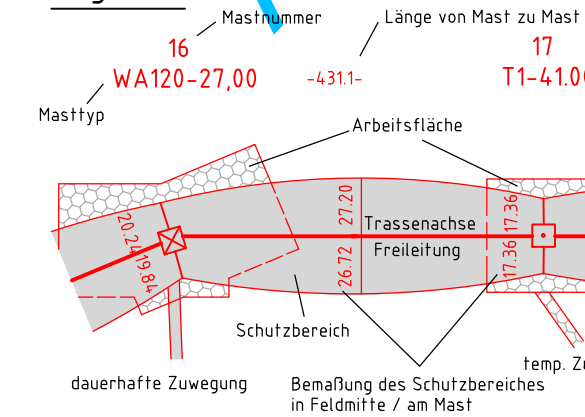

- Grenzen:**
- Land: [Symbol]
 - Kreis: [Symbol]
 - Stadt/Gem.: [Symbol]
 - Gemarkung: [Symbol]
 - Flur: [Symbol]
 - Flurstück: [Symbol]
 - Flurbereinigung: [Symbol]
- Legende:**
- 16 Mastnummer
 - 17 Länge von Mast zu Mast
 - WA120-27,00 Masttyp
 - T1-41,00 Mastnummer
 - 1 Bauwerksnummer
 - 2 Eigentümer
 - 3 Schlüsselnummer
 - 4 Grundstücksordnungsnummer
 - 5 Flurstücksnummer
 - 37 Abspannmast
 - 38 Tragmast

* siehe Anlage 1 Seite 4 Erläuterungsbericht, Vorbemerkung

Planfeststellungsunterlage

Aufgestellt
Bayreuth, ..28.09.2011..

i.v. J. Kuhnert i.v. M. G. ...

Firma
GA Hochspannung
Leitungsbau GmbH

Maßstab:
1:2000

Einheit:
Meter

	Datum	Name
Bearb.	11.07.2011	Bostelmann
Gepr.	15.07.2011	Wesemann
Zustand		Gültig
Org.-Einheit NAL		-

Zust.	Änderung	Datum	Name	Blatt:
B	ET-Schlüsselnr	03.11.14	GA	
A	Status Zuwegung	17.10.14	GA	



Taking power further

Satzungsgemäß ausgelegt in der Zeit
vom
bis

Zeit und Ort der Auslegung sind vor Auslegung ortsüblich bekannt gemacht worden

Gemeinde:

Dienstsigel/Unterschrift

Planfeststellungsbehörde

Blatt: 30 / 54