


380-kV-Leitung
Ganderkesee - St. Hülfe
Nr. 309

Lage-/Grunderwerbsplan

KP-Nr. 5.25 - KP-Nr. 5.26

Deckblatt

Legende:

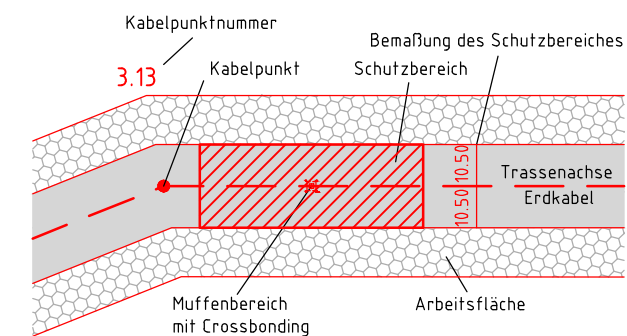

- 1 Bauwerksnummer
- 1 Eigentümer Schlüsselnummer
- 5 Grundstücksordnungsnummer
- 37 Flurstücksnummer

Grenzen:

- Land
- Kreis
- Stadt/Gem.
- Gemarkung
- Flur
- Flurstück
- Flurbereinigung

* siehe Anlage 1 Seite 4 Erläuterungsbericht, Vorbemerkung


Planfeststellungsunterlage

Aufgestellt
Bayreuth, 28.09.2011

i.v. J. Kuhnert *i.v. M. G...*

Firma: GA Hochspannung Leitungsbau GmbH
Maßstab: 1:2000
Einheit: Meter

Datum	Name
Bearb. 14.07.2011	Bünger
Gepr. 15.07.2011	Wesemann
Zustand	Gültig
Org.-Einheit NAL	-

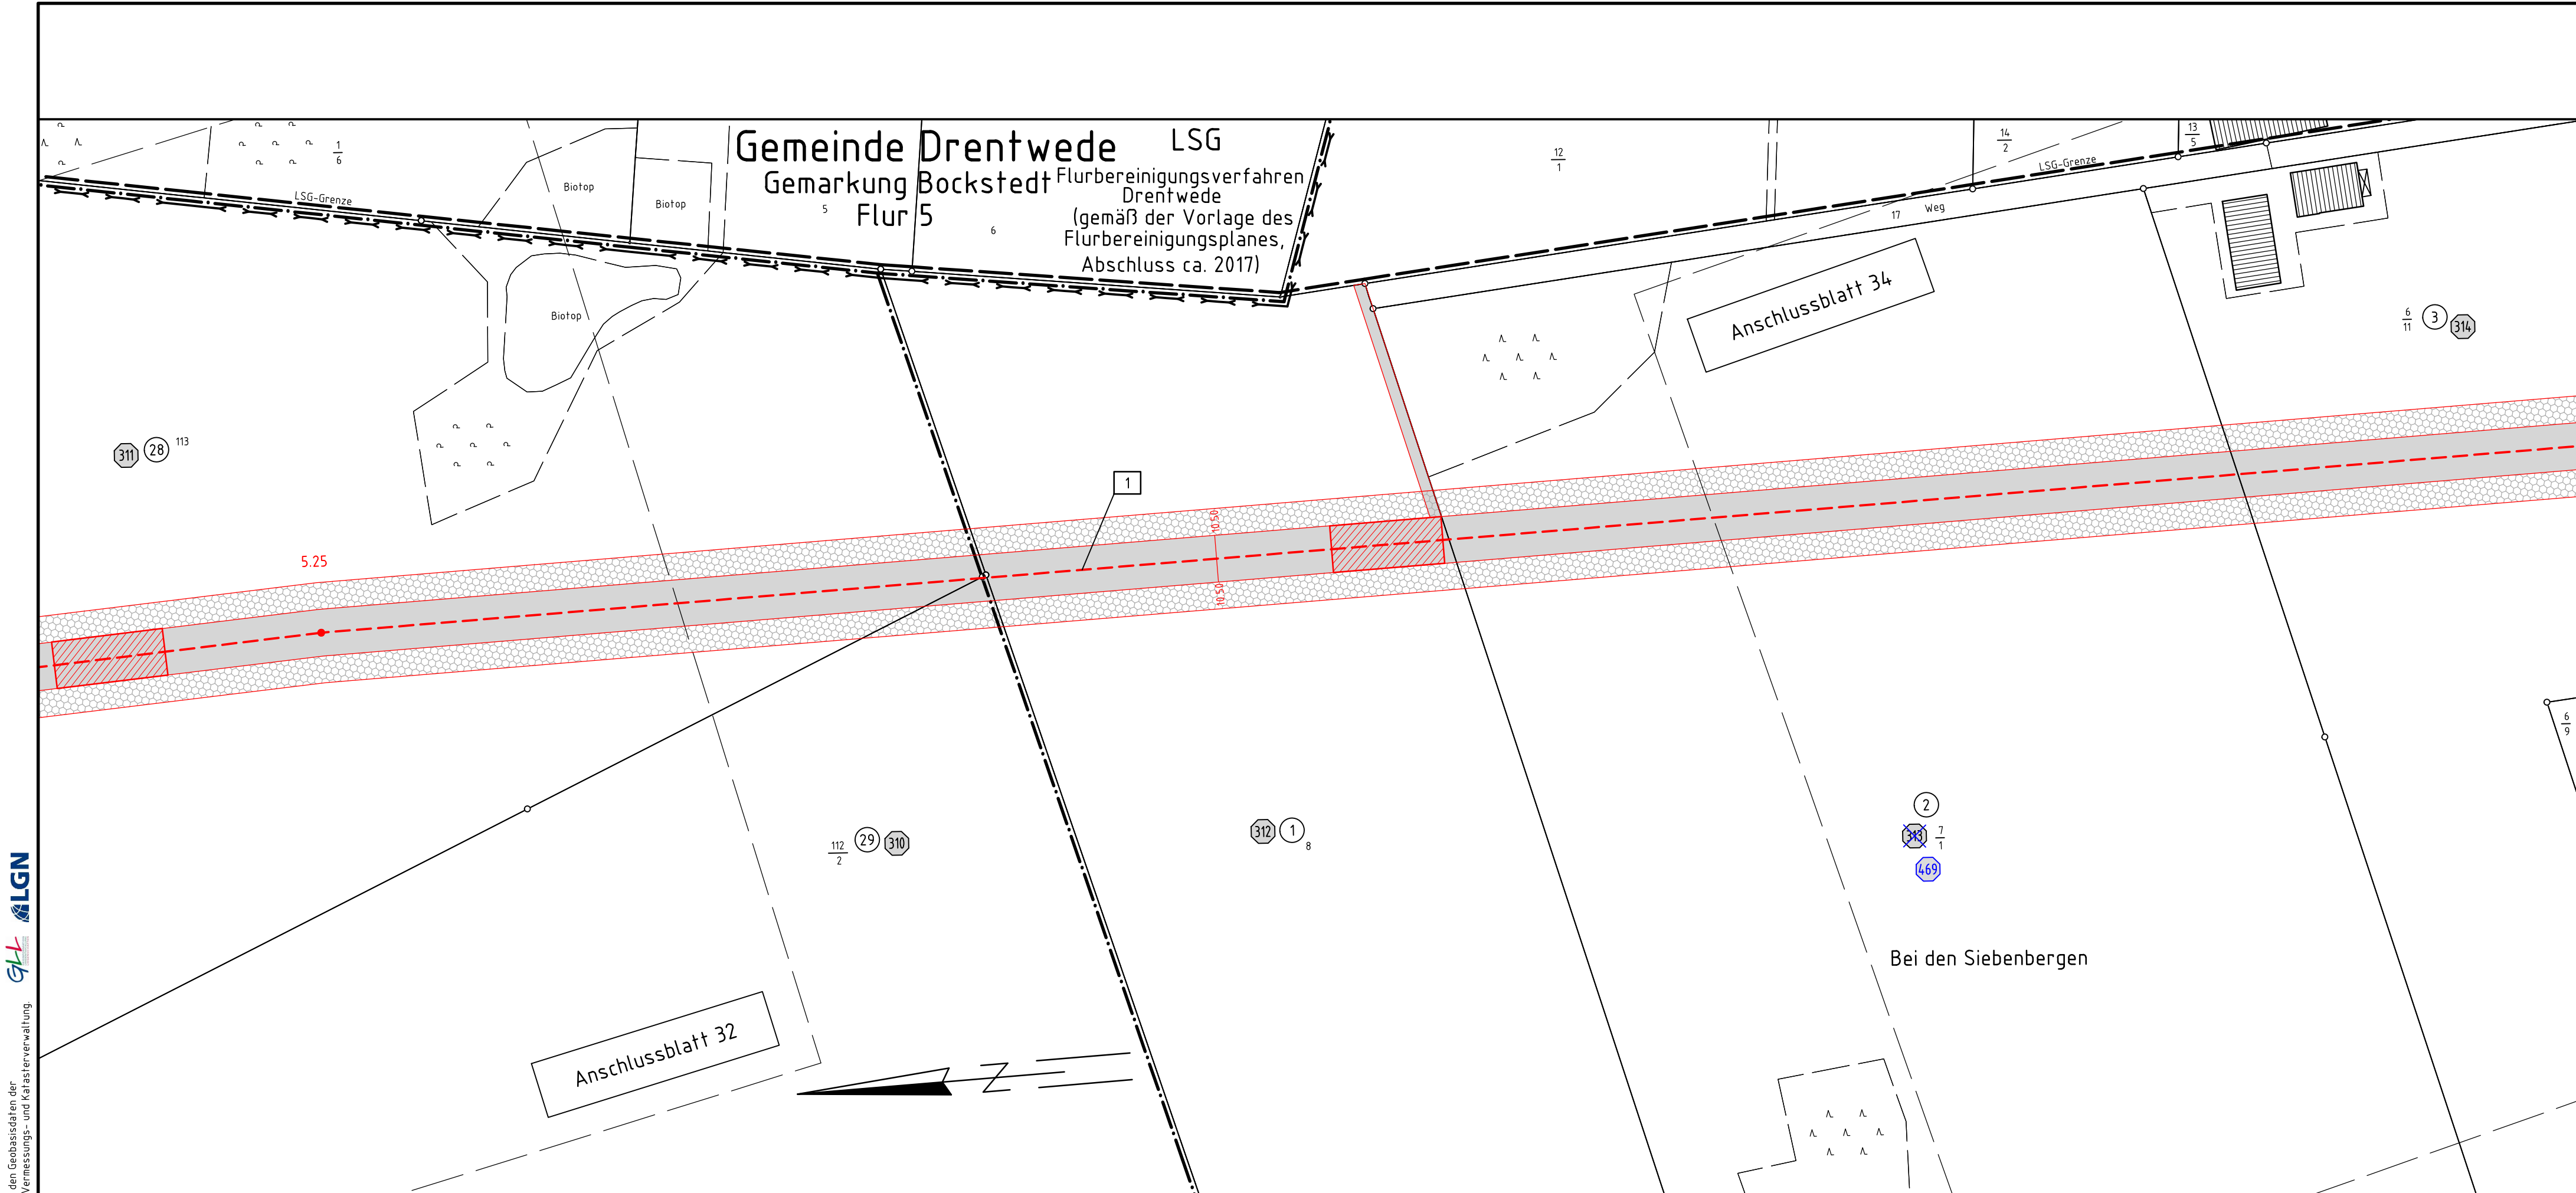

Quelle: Auszug aus den Geobasisdaten der Niedersächsischen Vermessungs- und Katasterverwaltung



Stadt Twistringen

Gemarkung Rüssen Flur 3

Gemeinde Barnstorf

Gemarkung Aldorf Flur 8

Gemeinde Drentwede LSG
Gemarkung Bockstedt
Flur 5
Flurbereinigungsverfahren
Drentwede
(gemäß der Vorlage des
Flurbereinigungsplanes,
Abschluss ca. 2017)

Anschlussblatt 34

Anschlussblatt 32

Bei den Siebenbergen