


380-kV-Leitung  
Ganderkesee - St. Hülfe  
Nr. 309

Lage-/Grunderwerbsplan

Mast-Nr. 120 - Mast-Nr. 123

Deckblatt

Legende:

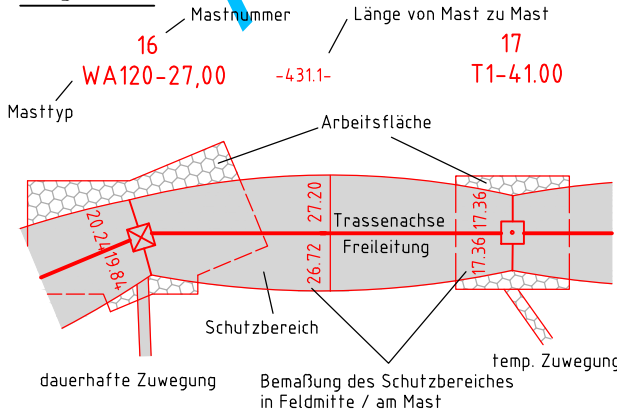

- Grenzen:**
- Land: ————
  - Kreis: ————
  - Stadt/Gem.: ————
  - Gemarkung: ————
  - Flur: ————
  - Flurstück: ————
  - Flurbereinigung: ————
- Legende:**
- 1 Bauwerksnummer
  - 2 Eigentümer
  - 3 Schlüsselnummer
  - 4 Grundstücksordnungsnummer
  - 5 Flurstücksnummer
  - 6 Abspannmast
  - 7 Tragmast

\* siehe Anlage 1 Seite 4 Erläuterungsbericht, Vorbemerkung

Planfeststellungsunterlage

Aufgestellt  
Bayreuth, 28.09.2011


*i.v. J. Hübner* *i.v. M. J. ...*

Firma: GA Hochspannung Leitungsbau GmbH  
Maßstab: 1:2000  
Einheit: Meter

Datum	Name
Bearb. 13.07.2011	Büniger
Gepr. 15.07.2011	Wesemann
Zustand	Gültig
Org.-Einheit NAL	-

Tennet  
Taking power further

A Mast 120 - 123 09.09.14 GA  
Zust. Änderung Datum Name Blatt: 41 / 54

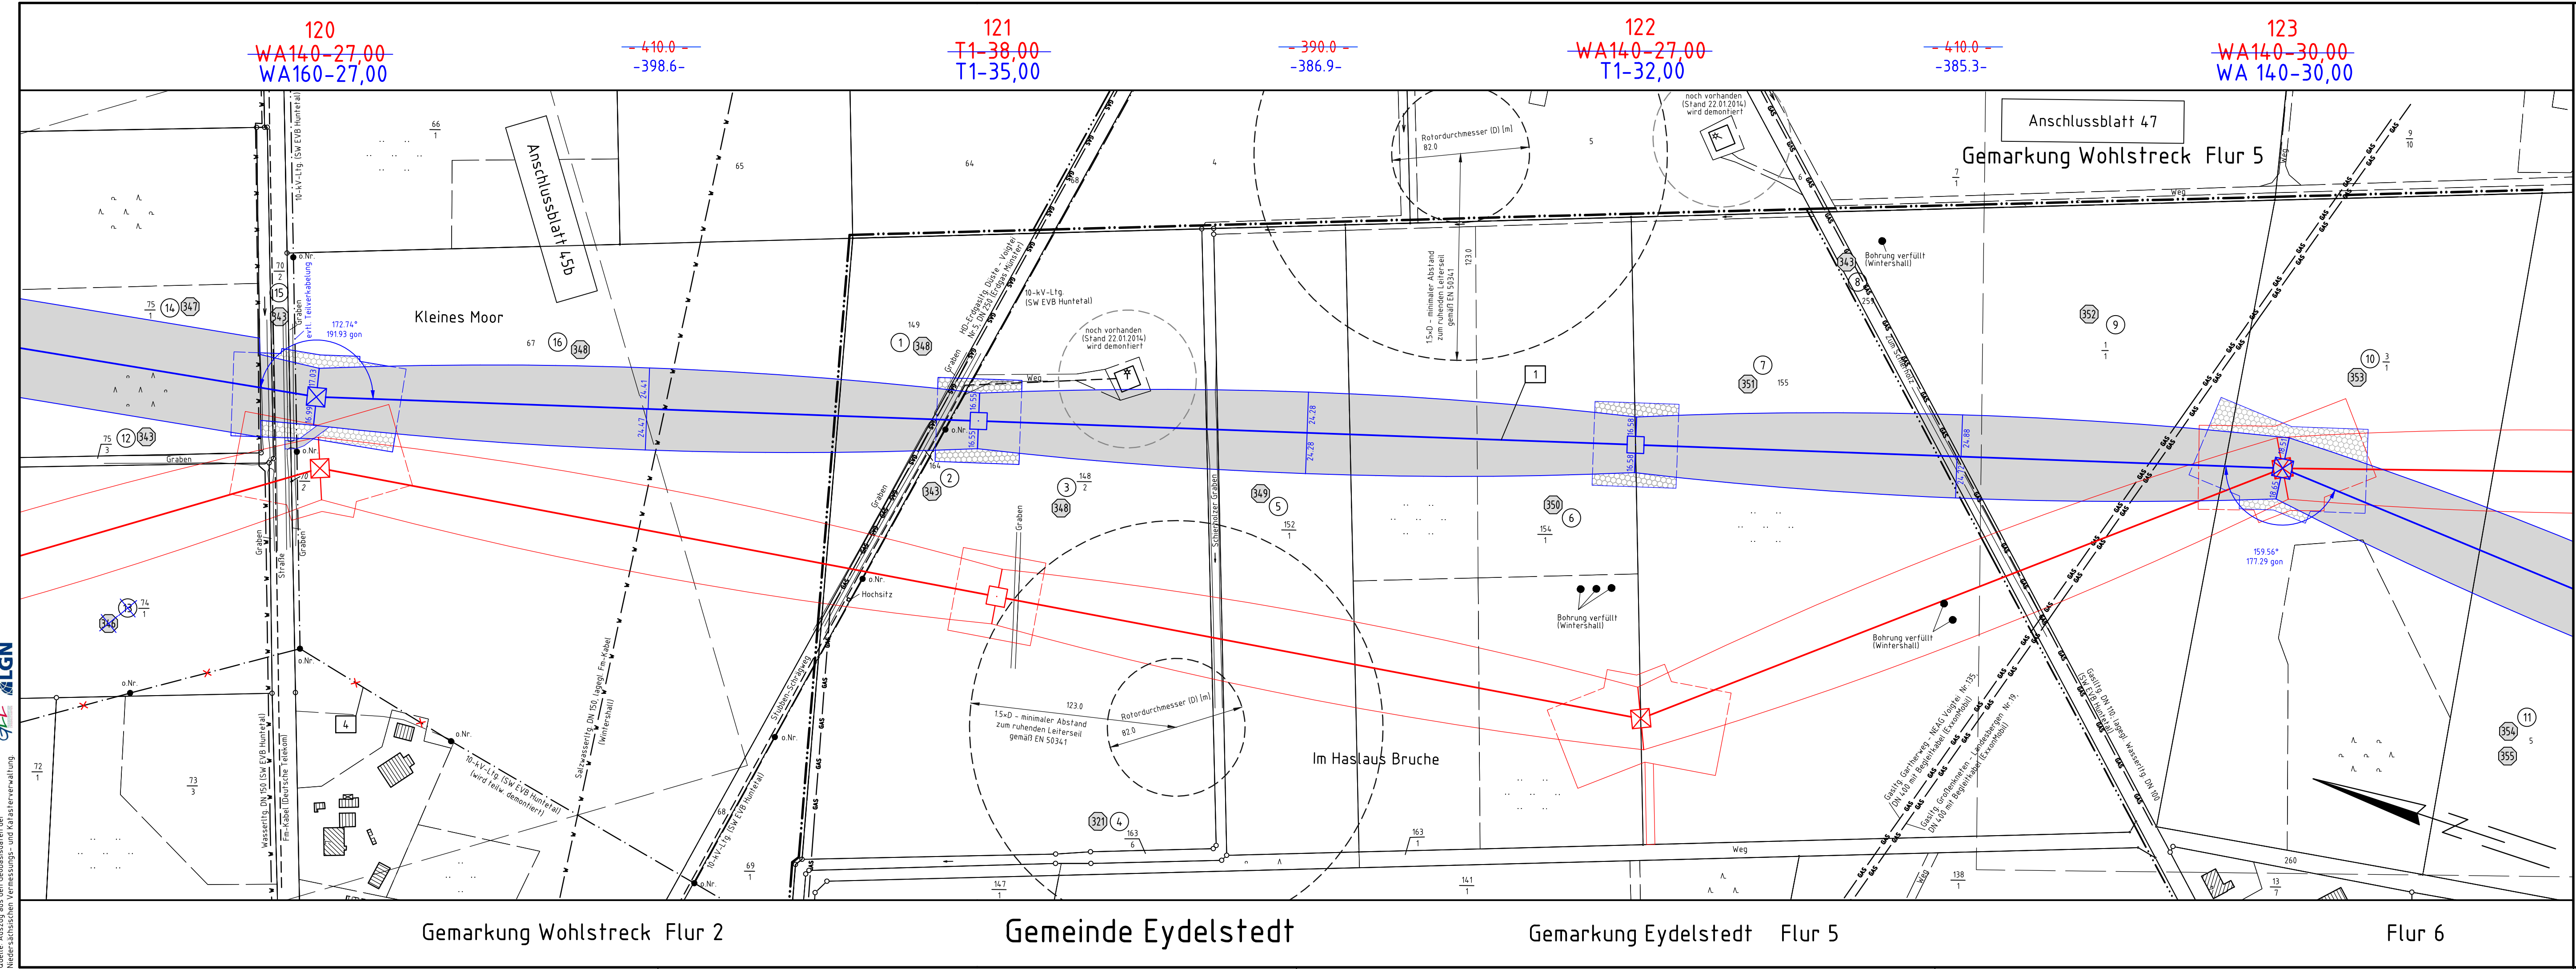

Quelle: Auszug aus den Geobasisdaten der Niedersächsischen Vermessungs- und Katasterverwaltung

