


380-kV-Leitung
Ganderkesee - St. Hülfe
Nr. 309

Lage-/Grunderwerbsplan

Mast-Nr. 140 - Mast-Nr. 143

Deckblatt

Legende:

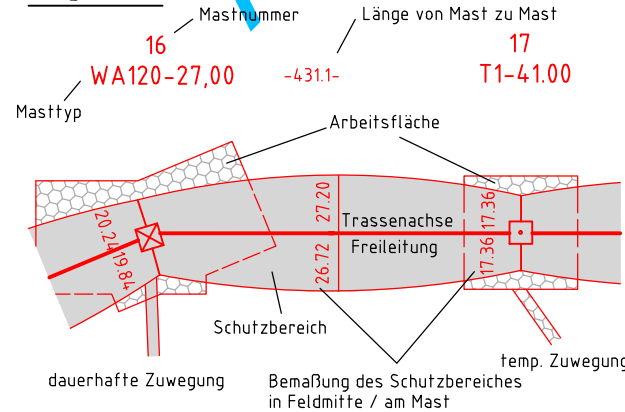

Grenzen:

- Land
- Kreis
- Stadt/Gem.
- Gemarkung
- Flur
- Flurstück
- Flurbereinigung

* siehe Anlage 1 Seite 4 Erläuterungsbericht, Vorbemerkung

Planfeststellungsunterlage

Aufgestellt
Bayreuth, ..28.09.2011.....

i. v. J. Hübner i. v. M. Müller

Firma
GA Hochspannung
Leitungsbau GmbH

Maßstab: 1:2000
Einheit: Meter

Datum Name
Bearb. 12.07.2011 Bostelmann
Gepr. 15.07.2011 Wesemann

Zustand Gültig
Org.-Einheit NAL

Status Zuwegung 17.10.14 GA
Mast 140-143 09.09.14 GA

Änderung Datum Name Blatt: 49 / 54

Satzungsgemäß ausgelegt in der Zeit


von

Zeit und Ort der Auslegung sind vor Auslegung ortsüblich bekannt gemacht worden

Gemeinde:

Dienstsigel/Unterschrift

Planfeststellungsbehörde

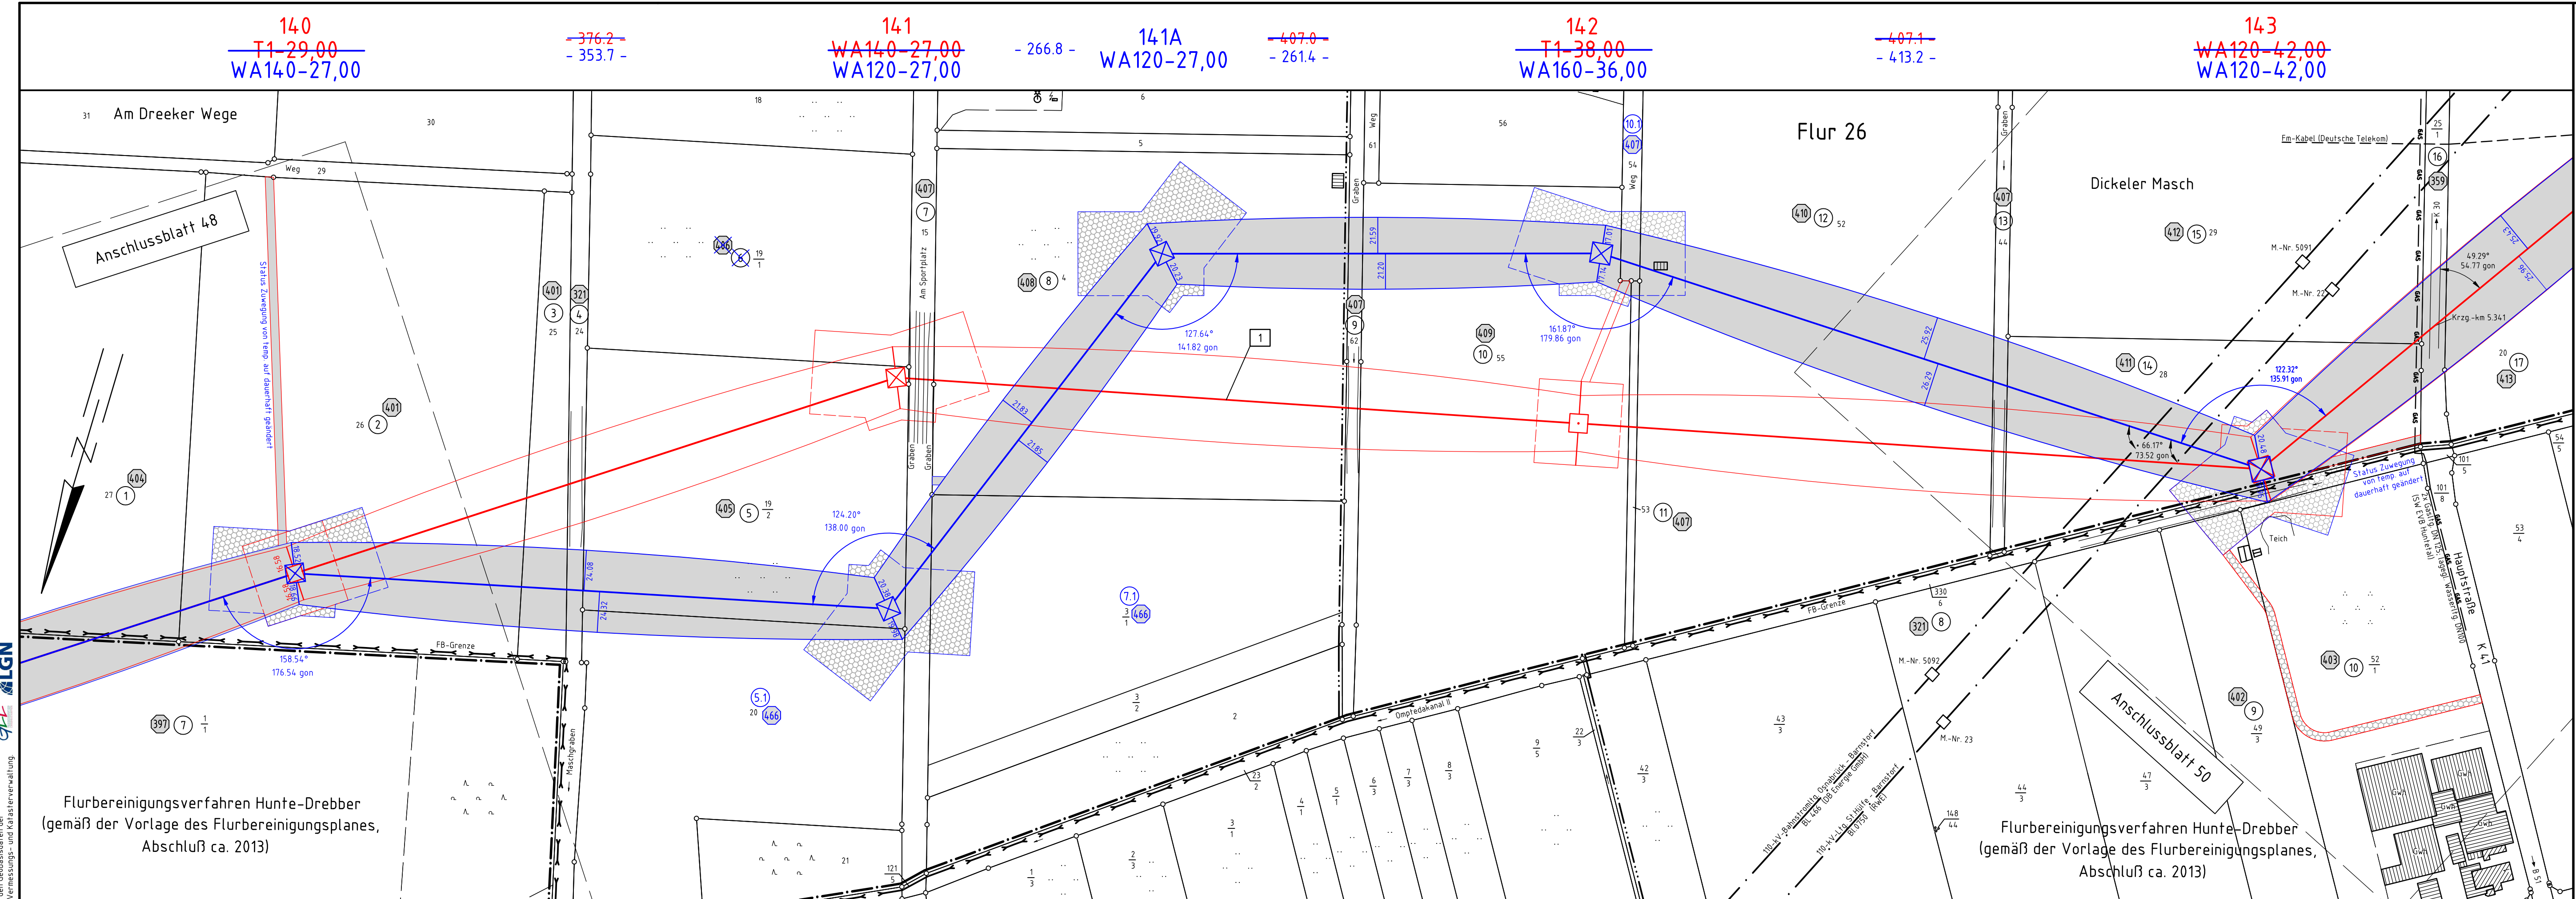

Gemeinde Drebbler Gemarkung Jacobidrebbler Flur 3
Gemeinde Dickel Gemarkung Dickel Flur 14
Flur 11
Gemeinde Drebbler Gemarkung Jacobidrebbler Flur 4