



# 380-kV-Leitung Ganderkesee - St. Hülfe Nr. 309

## Lage-/Grunderwerbsplan

KP-Nr. 7.7 - KP-Nr. 7.16

### Deckblatt

**Legende:**

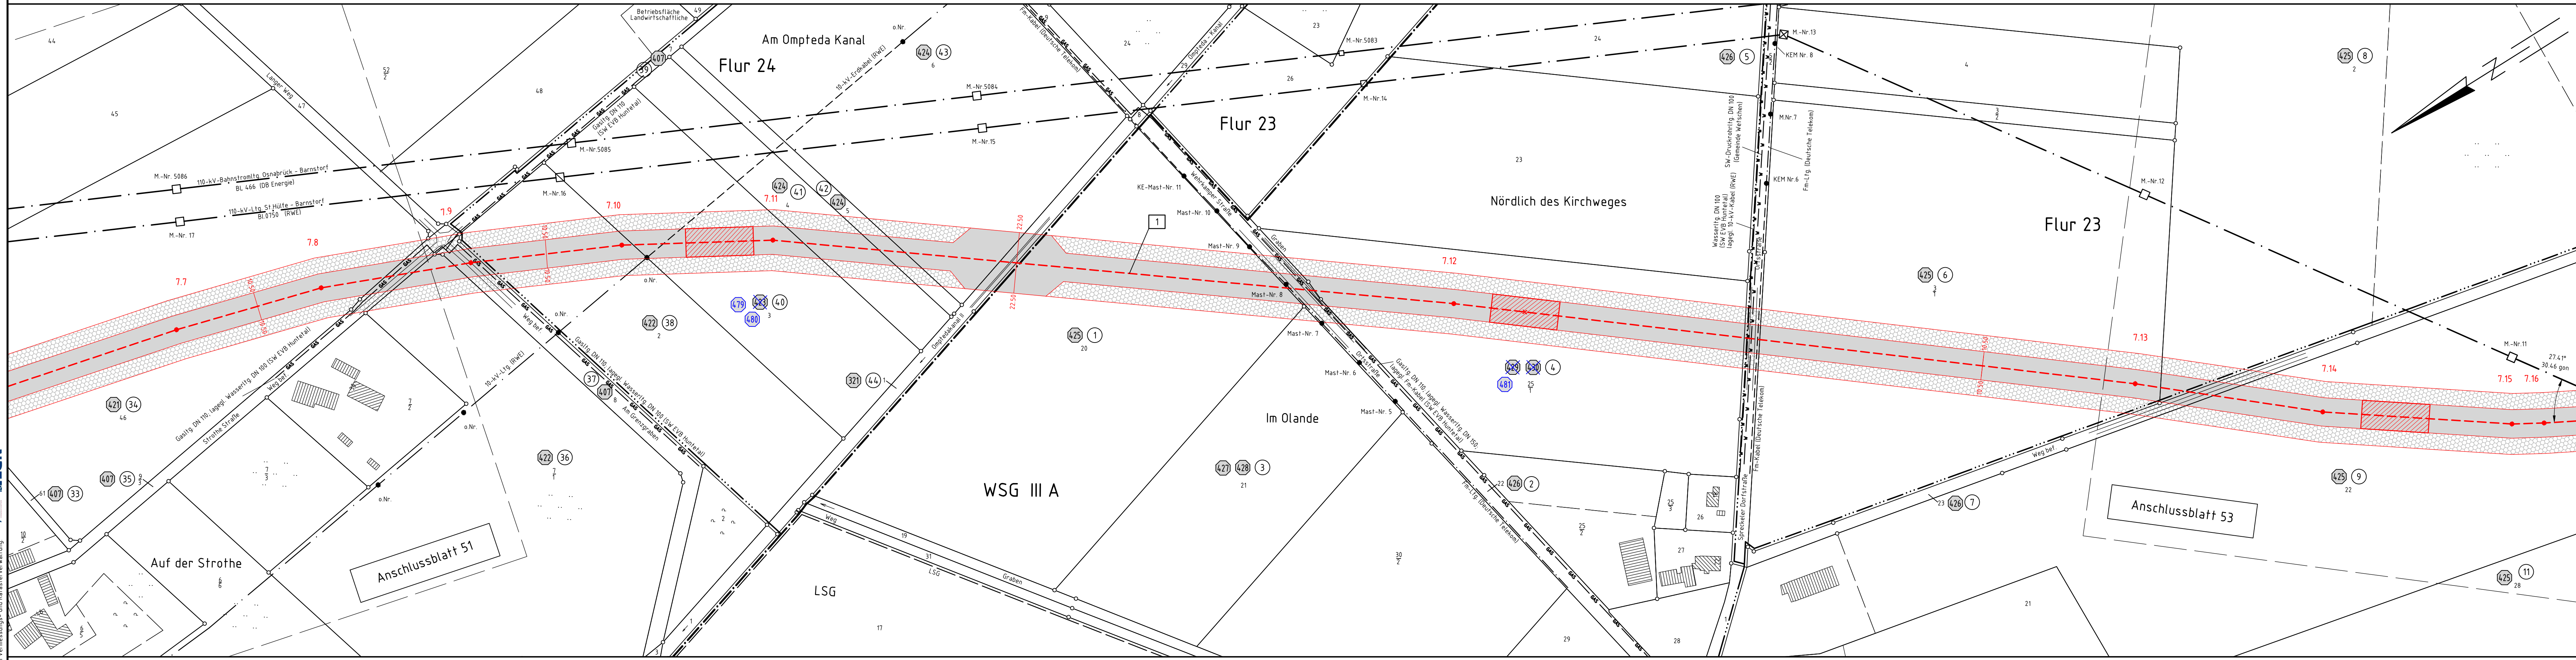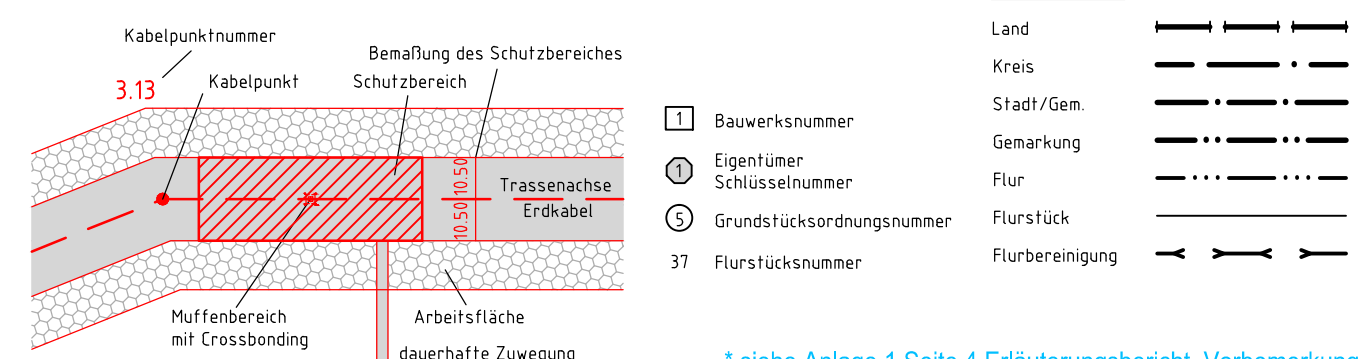

Gemeinde Dickel Gemarkung Dickel Flur 25

Gemeinde Wetschen Gemarkung Wetschen Flur 20

Flur 22

**Planfeststellungsunterlage**

Aufgestellt Bayreuth, 28.09.2011

*i.v. H. H. H.* *i.v. M. G.*

Firma: GA Hochspannung Leitungsbau GmbH  
 Maßstab: 1:2000  
 Einheit: Meter

Datum	Name
Bearb. 12.07.2011	Bostelmann
Gepr. 15.07.2011	Wesemann
Zustand	Gültig
Org.-Einheit NE-NL	-

Planfeststellungsbehörde



Quelle: Auszug aus den Geobasisdaten der Niedersächsischen Vermessungs- und Katasterverwaltung