

380-kV-Leitung
Ganderkesee - St. Hülfe
Nr. 309

Lage-/Grunderwerbsplan

KP-Nr. 7.13 - KP-Nr. 7.33

Deckblatt

Legende:


Grenzen:

- Land
- Kreis
- Stadt/Gem.
- Gemarkung
- Flur
- Flurstück
- Flurbereinigung

Legende:

- 1 Bauwerksnummer
- 11 Eigentümer Schlüsselnummer
- 5 Grundsstücksordnungsnummer
- 37 Flurstücksnummer

* siehe Anlage 1 Seite 4 Erläuterungsbericht, Vorbemerkung

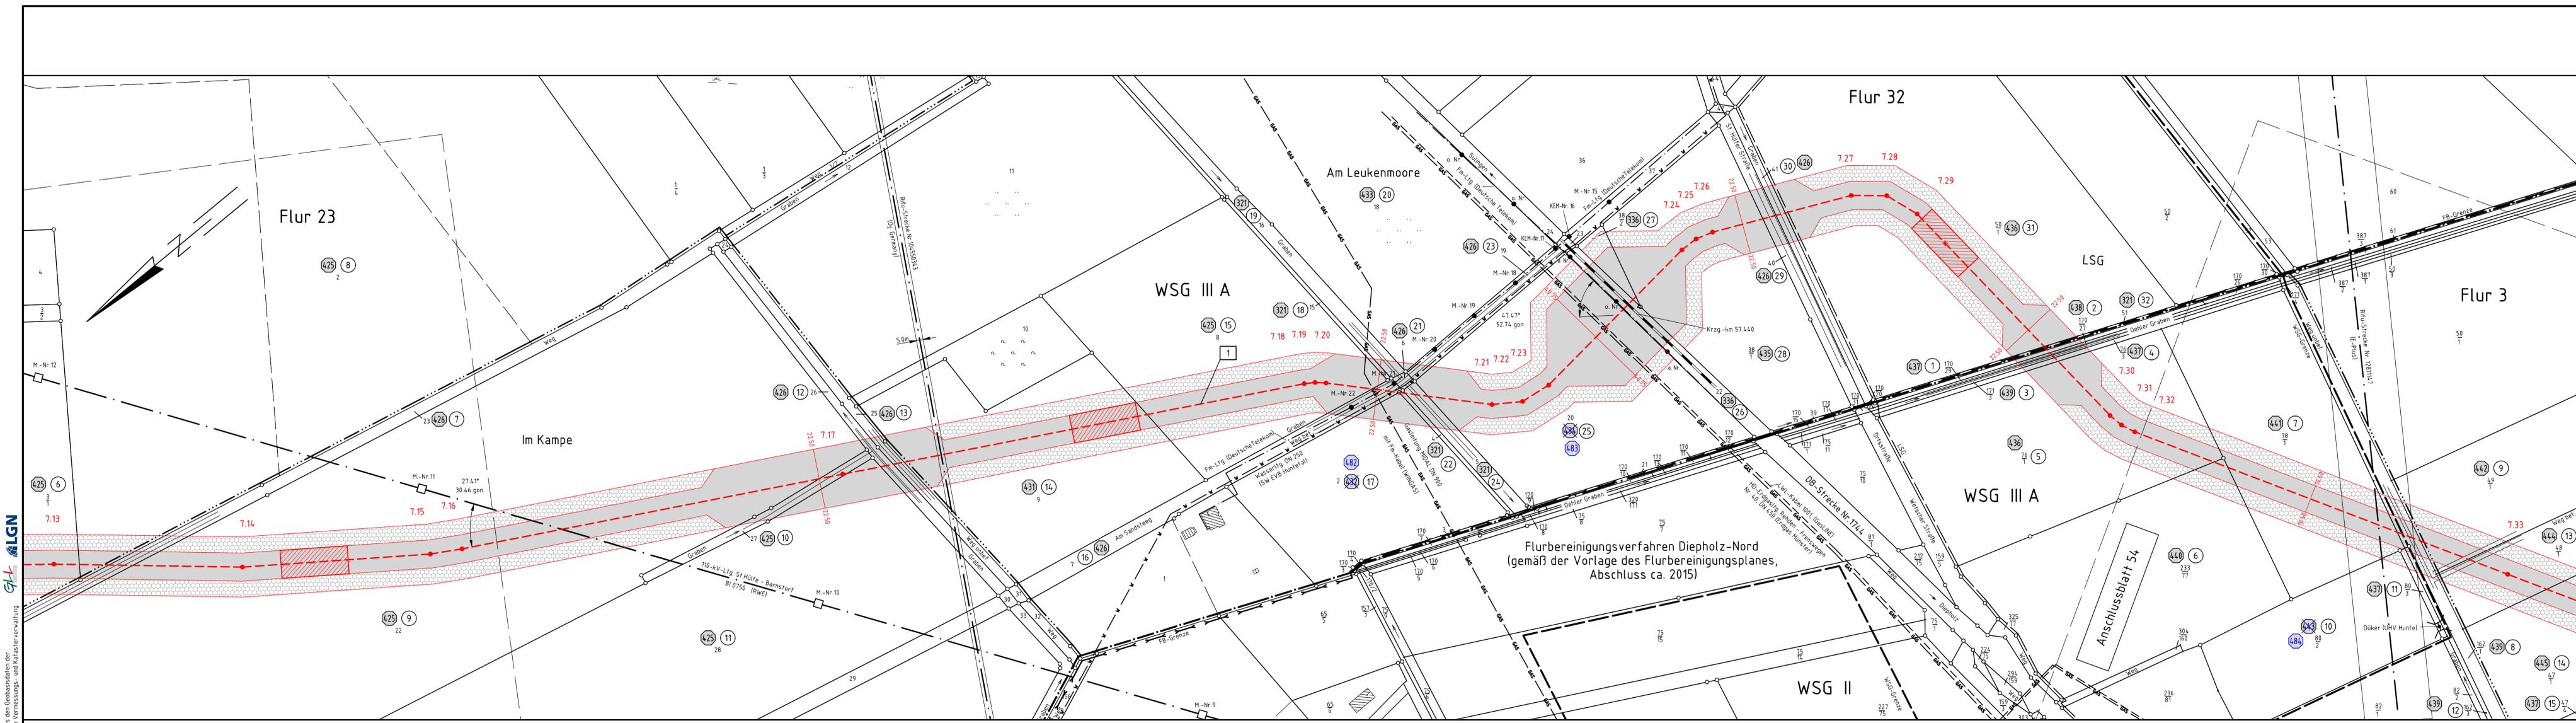

Quelle: Auszug aus den Geobasisdaten der Niedersächsischen Vermessungs- und Katasterverwaltung

Gemeinde Wetschen Gemarkung Wetschen Flur 22

Stadt Diepholz Gemarkung St. Hülfe Flur 1

Planfeststellungsunterlage

Aufgestellt Bayreuth, ... 28.09.2011 ...

i.v. H. H. H. *i.v. M. J.*

Firma GA Hochspannung Leitungsbau GmbH

Maßstab: 1:2000 Einheit: Meter

| Datum | Name |
|-------------------|------------|
| Bearb. 12.07.2011 | Bostelmann |
| Gepr. 15.07.2011 | Wesemann |
| Zustand | Gültig |
| Org.-Einheit NAL | - |

A ET-Schüsselnr 03.11.14 GA

Zust Änderung Datum Name Blatt: 53 / 54

