

380-kV-Leitung
Ganderkesee - St. Hülfe
Nr. 309

Lage-/Grunderwerbsplan

KÜA Klein Henstedter Heide - Mast-Nr. 8

Deckblatt

Legende:

- Kabelpunktnummer
- Kabelpunkt
- Trassenachse
- Muffenbereich mit Crossbonding
- Arbeitsfläche
- temp. Zufahrtsweg
- dauerhafte Zuwegung
- Bemaßung des Schutzbereiches
- Länge von Mast zu Mast
- Mastnummer
- Masttyp
- Trassenachse Freileitung
- KÜA Kabelübergangsanlage

Grenzen:

- Land
- Kreis
- Stadt/Gem.
- Gemarkung
- Flur
- Flurstück
- Flurbereinigung

Planfeststellungsunterlagen

Aufgestellt Bayreuth, 28.09.2011

i.v. J. Hübner *i.v. J. Hübner*


Firma: K2E K2 Engineering GmbH

Maßstab: 1:2000

Einheit: Meter

Datum	Name
Bearb. 19.09.2011	Vocht
Gepr. 20.09.2011	König
Zustand	Gültig
Org.-Einheit NAL	-

Blatt: 8 / 54

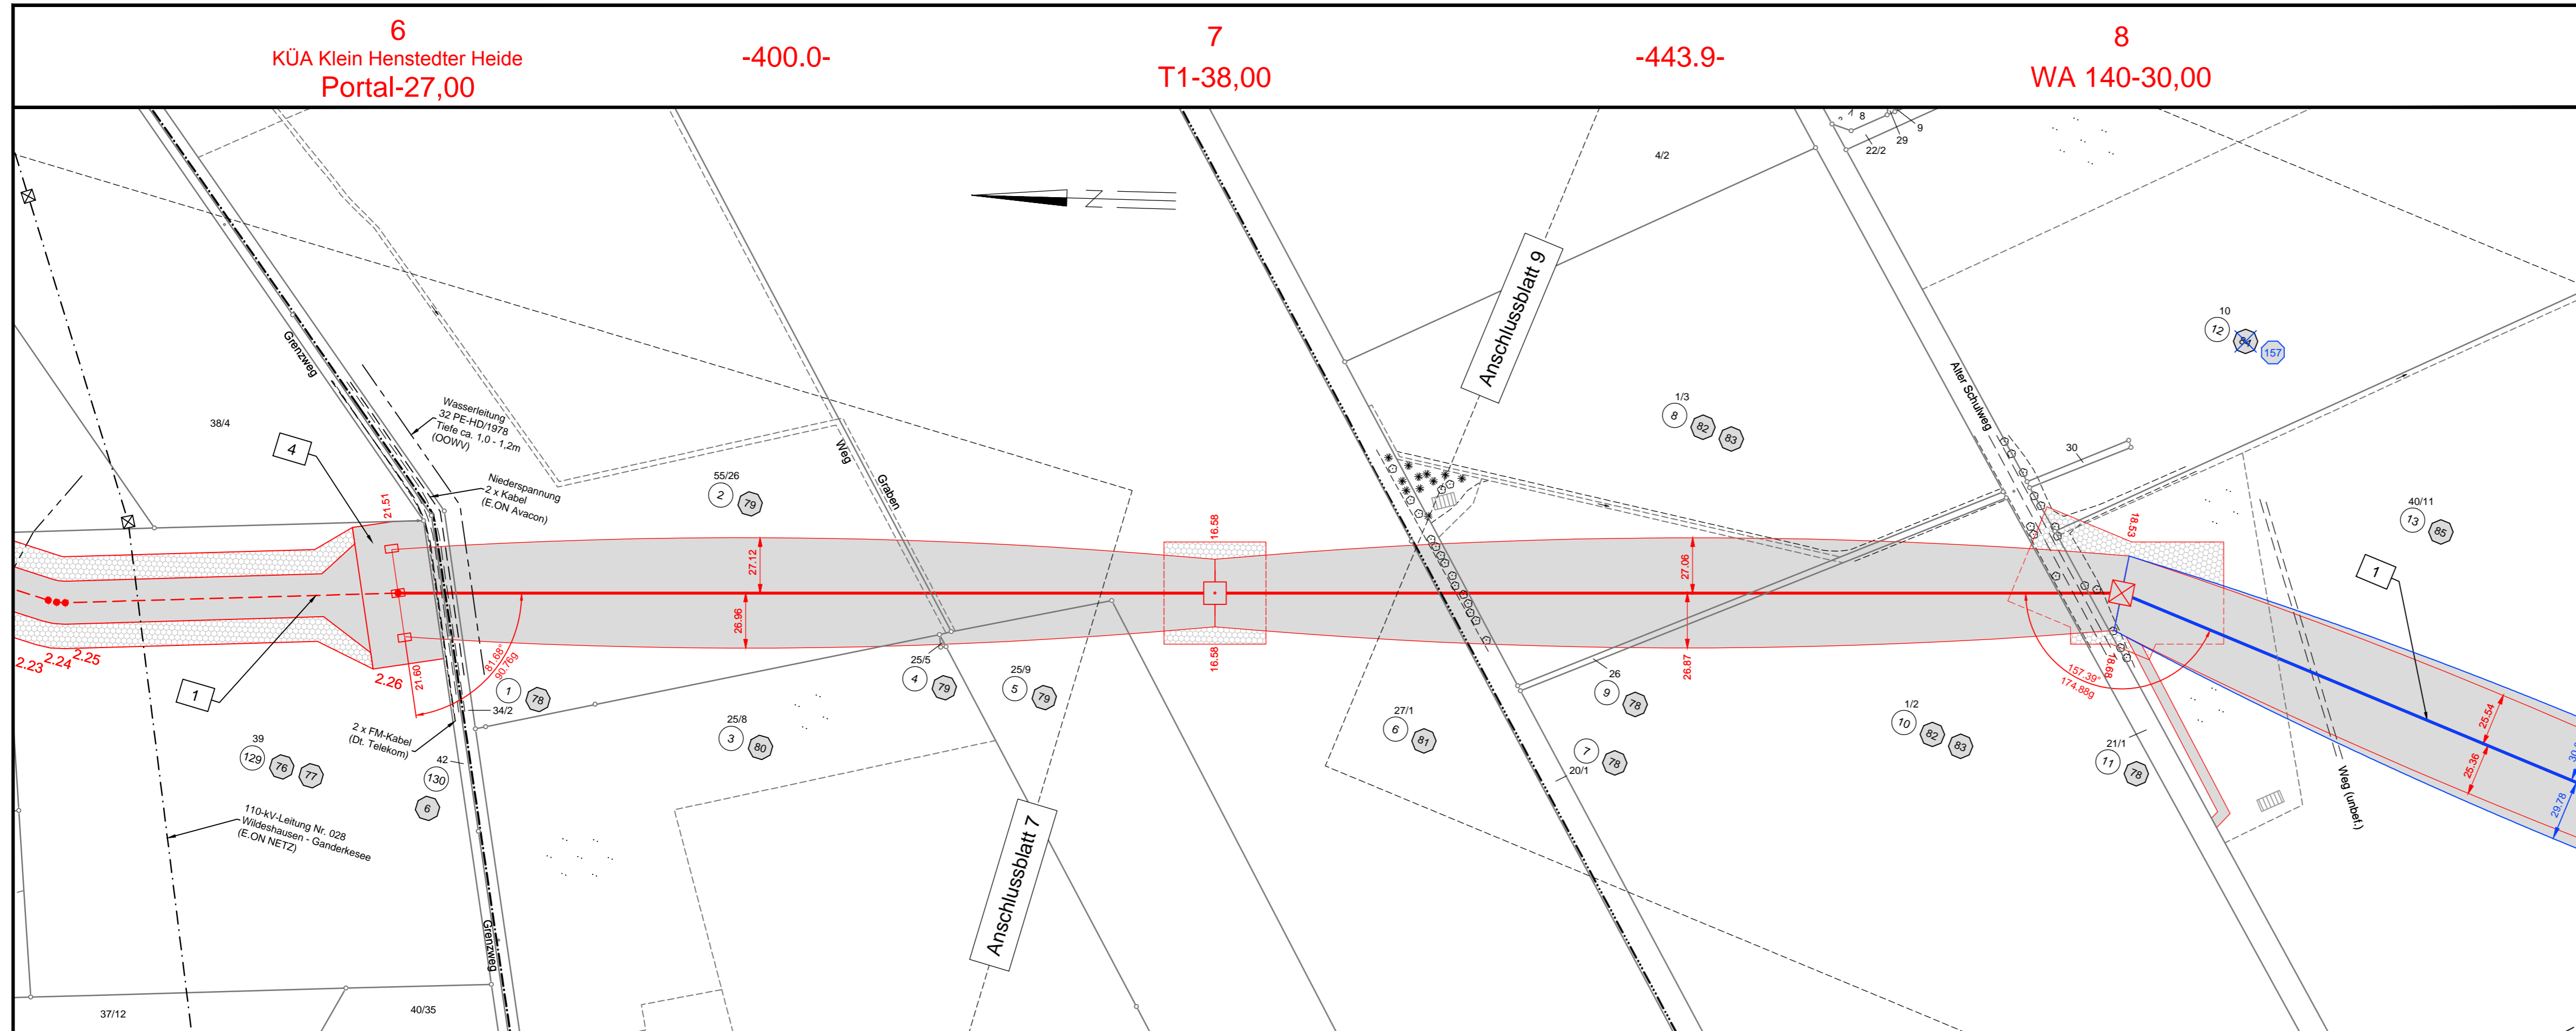

Flur 50 **Gemeinde Ganderkesee** Gemarkung Ganderkesee **Landkreis Oldenburg** Flur 4 **Gemeinde Prinzhöfte** Gemarkung Klein Henstedt Flur 5