

# 380-kV-Leitung Ganderkeseer - St. Hülfe Nr. 309

## Längenprofil

KÜA Rüssen Nord - KP-Nr. 5.11

Kabeltyp: 2 x 2 x 3 x 2XS(FL)2Y 1 x 2500 RMS/250

LWL: PE-Leerrohr DN50 als Vorbereitung

### Legende:

Erdkabel		Wasser		Fm	
Bohrung		Abwasser		Hsp	
KÜA		Gas		Msp	
		Öl		Nsp	

\* siehe Anlage 1 Seite 4 Erläuterungsbericht, Vorbemerkung

### Planfeststellungsunterlage

Aufgestellt  
Bayreuth,  
28.09.2011  
*V. Schwanitz*

Firma  
GA Hochspannung  
Leitungsbau GmbH

Maßstab:  
Länge 1: 1000  
Höhe 1: 500


Datum  
20.09.2011  
23.09.2011  
Zustand  
Gültig  
Org.-Einheit NAL

Zust. Änderung Datum Name Blatt: 42 / 79

Satzungsgemäß ausgelegen in der Zeit  
vom .....  
bis .....  
Zeit und Ort der Auslegung sind vor Auslegung ortsüblich bekannt gemacht worden.  
Gemeinde: .....

Dienststempel/Unterschrift .....

Planfeststellungsbehörde

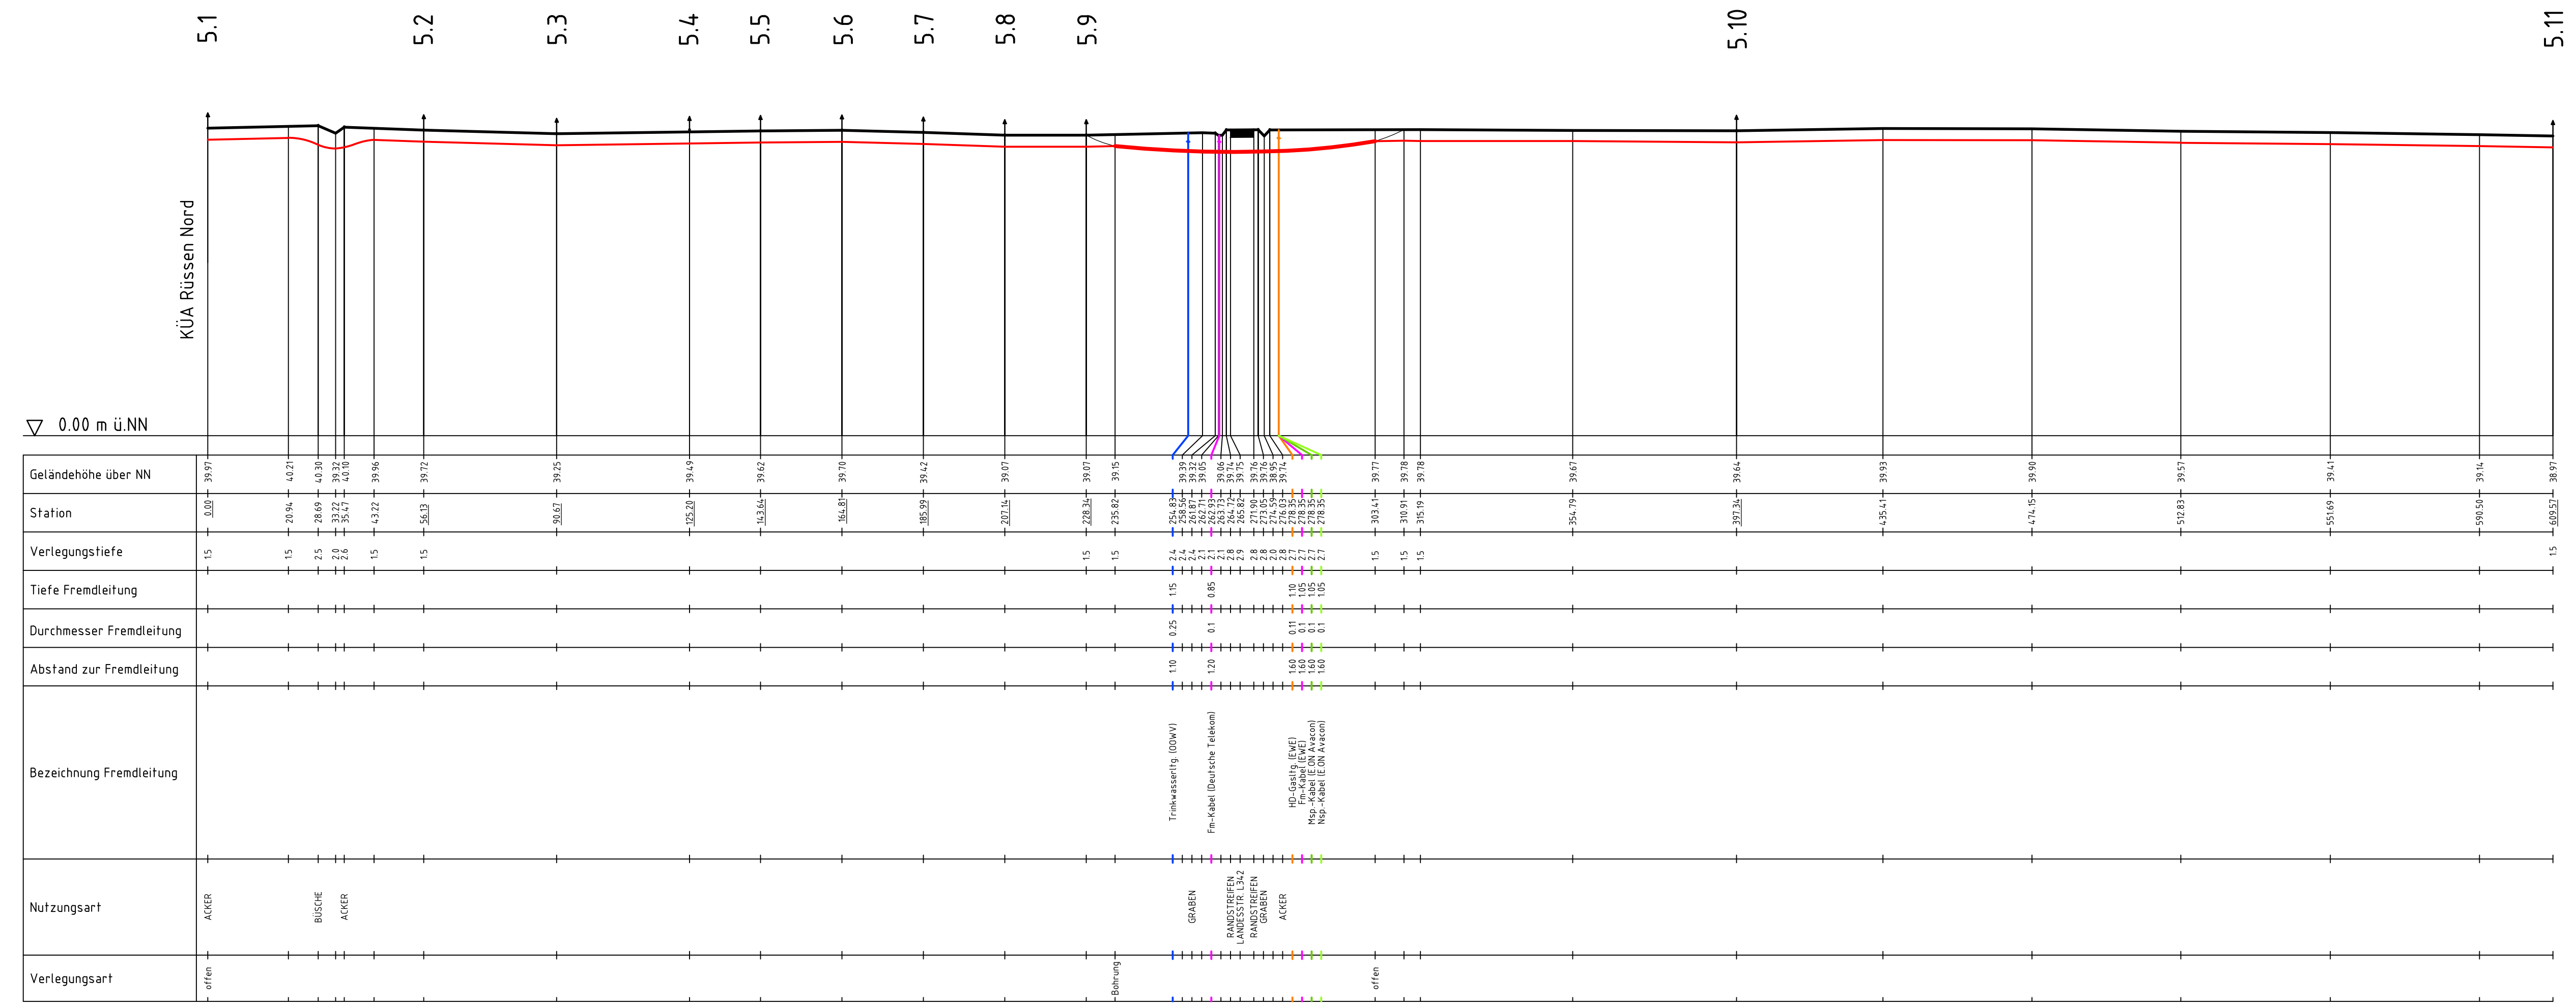

Alternativplanung\*