


# 380-kV-Leitung Ganderkesee - St. Hülfe Nr. 309

## Längenprofil

KP-Nr. 5.12 - KP-Nr. 5.22

Alternativplanung\*

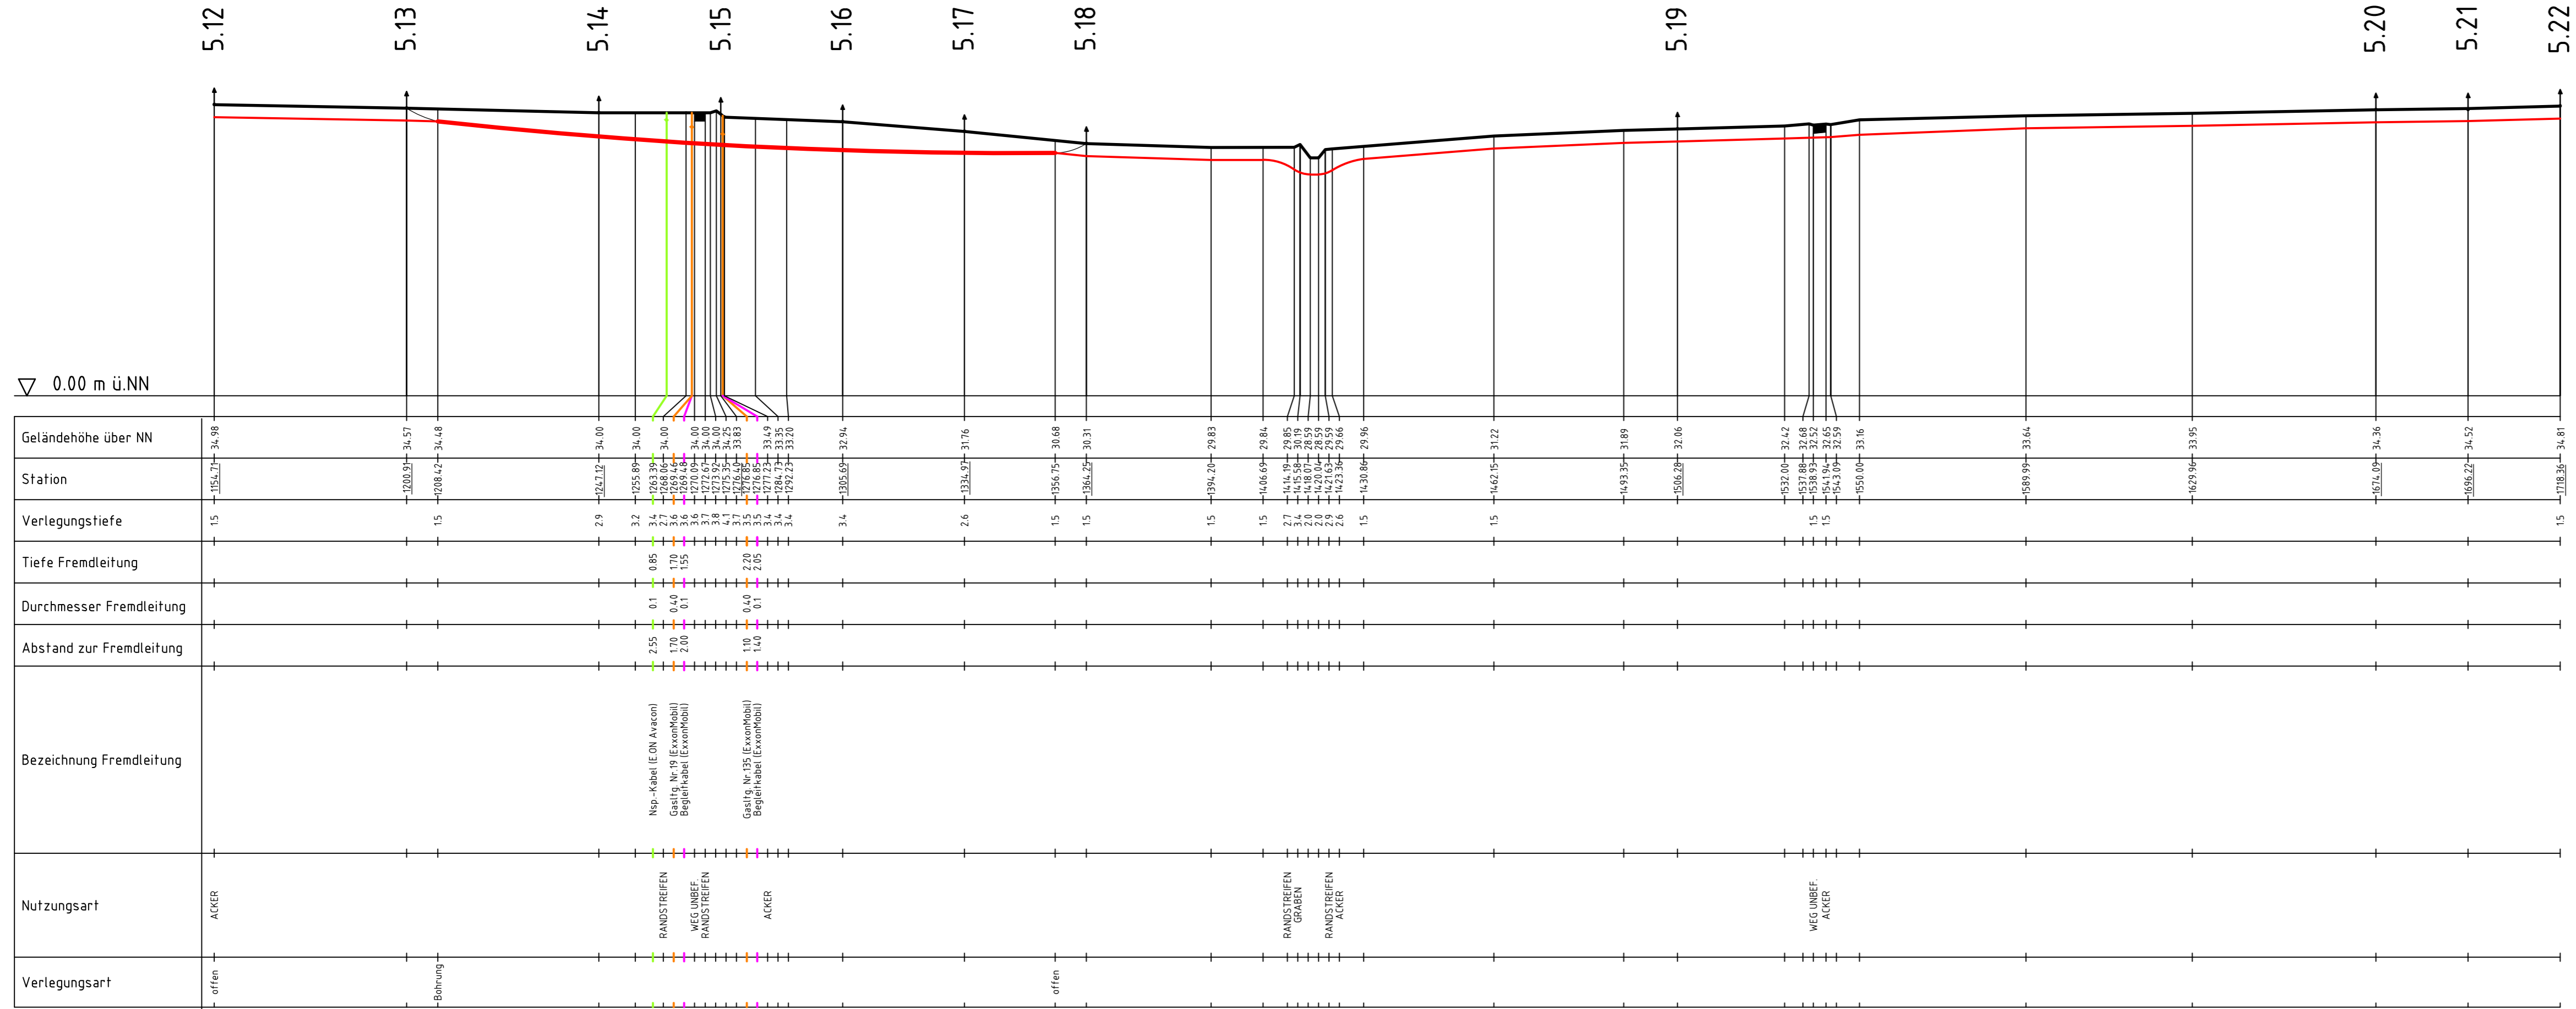

Kabeltyp: 2 x 2 x 3 x 2XS(FL)2Y 1 x 2500 RMS/250

LWL: PE-Leerrohr DN50 als Vorbereitung

### Legende:

- Erdkabel —
- Bohrung —
- KÜA —
- Wasser —
- Abwasser —
- Gas —
- Öl —
- Fm —
- Hsp —
- Msp —
- Nsp —

\* siehe Anlage 1 Seite 4 Erläuterungsbericht, Vorbemerkung

Planfeststellungsunterlage			Satzungsgemäß ausgelegt in der Zeit	
Aufgestellt Bayreuth, <span style="float: right;">28.09.2011</span>			vom .....	
 			bis .....	
Zeit und Ort der Auslegung sind vor Auslegung ortsüblich bekannt gemacht worden			Gemeinde: .....	
Dienstsiegel/Unterschrift .....			Planfeststellungsbehörde	
Firma	Maßstab:	Einheit:	Datum	Name
GA Hochspannung Leitungsbau GmbH	Länge 1 : 1000 Höhe 1 : 500	Meter	Bearb. 20.09.2011	Kühnemund
			Gep. 23.09.2011	Wesemann
			Zustand	Gültig
			Org.-Einheit NAL	-
Zust.	Änderung	Datum	Name	Blatt: 44 / 79