

380-kV-Leitung Ganderkesee - St. Hülfe Nr. 309

Längenprofil

KÜA Heitmannshäusern - KP-Nr. 6.5


Kabeltyp: 2 x 2 x 3 x 2XS(FL)2Y 1 x 2500 RMS/250

LWL: PE-Leerrohr DN50 als Vorbereitung

Legende:

- Erdkabel —
- Bohrung —
- KÜA —
- Wasser —
- Abwasser —
- Gas —
- Öl —
- Fm —
- Hsp —
- Msp —
- Nsp —

* siehe Anlage 1 Seite 4 Erläuterungsbericht, Vorbemerkung

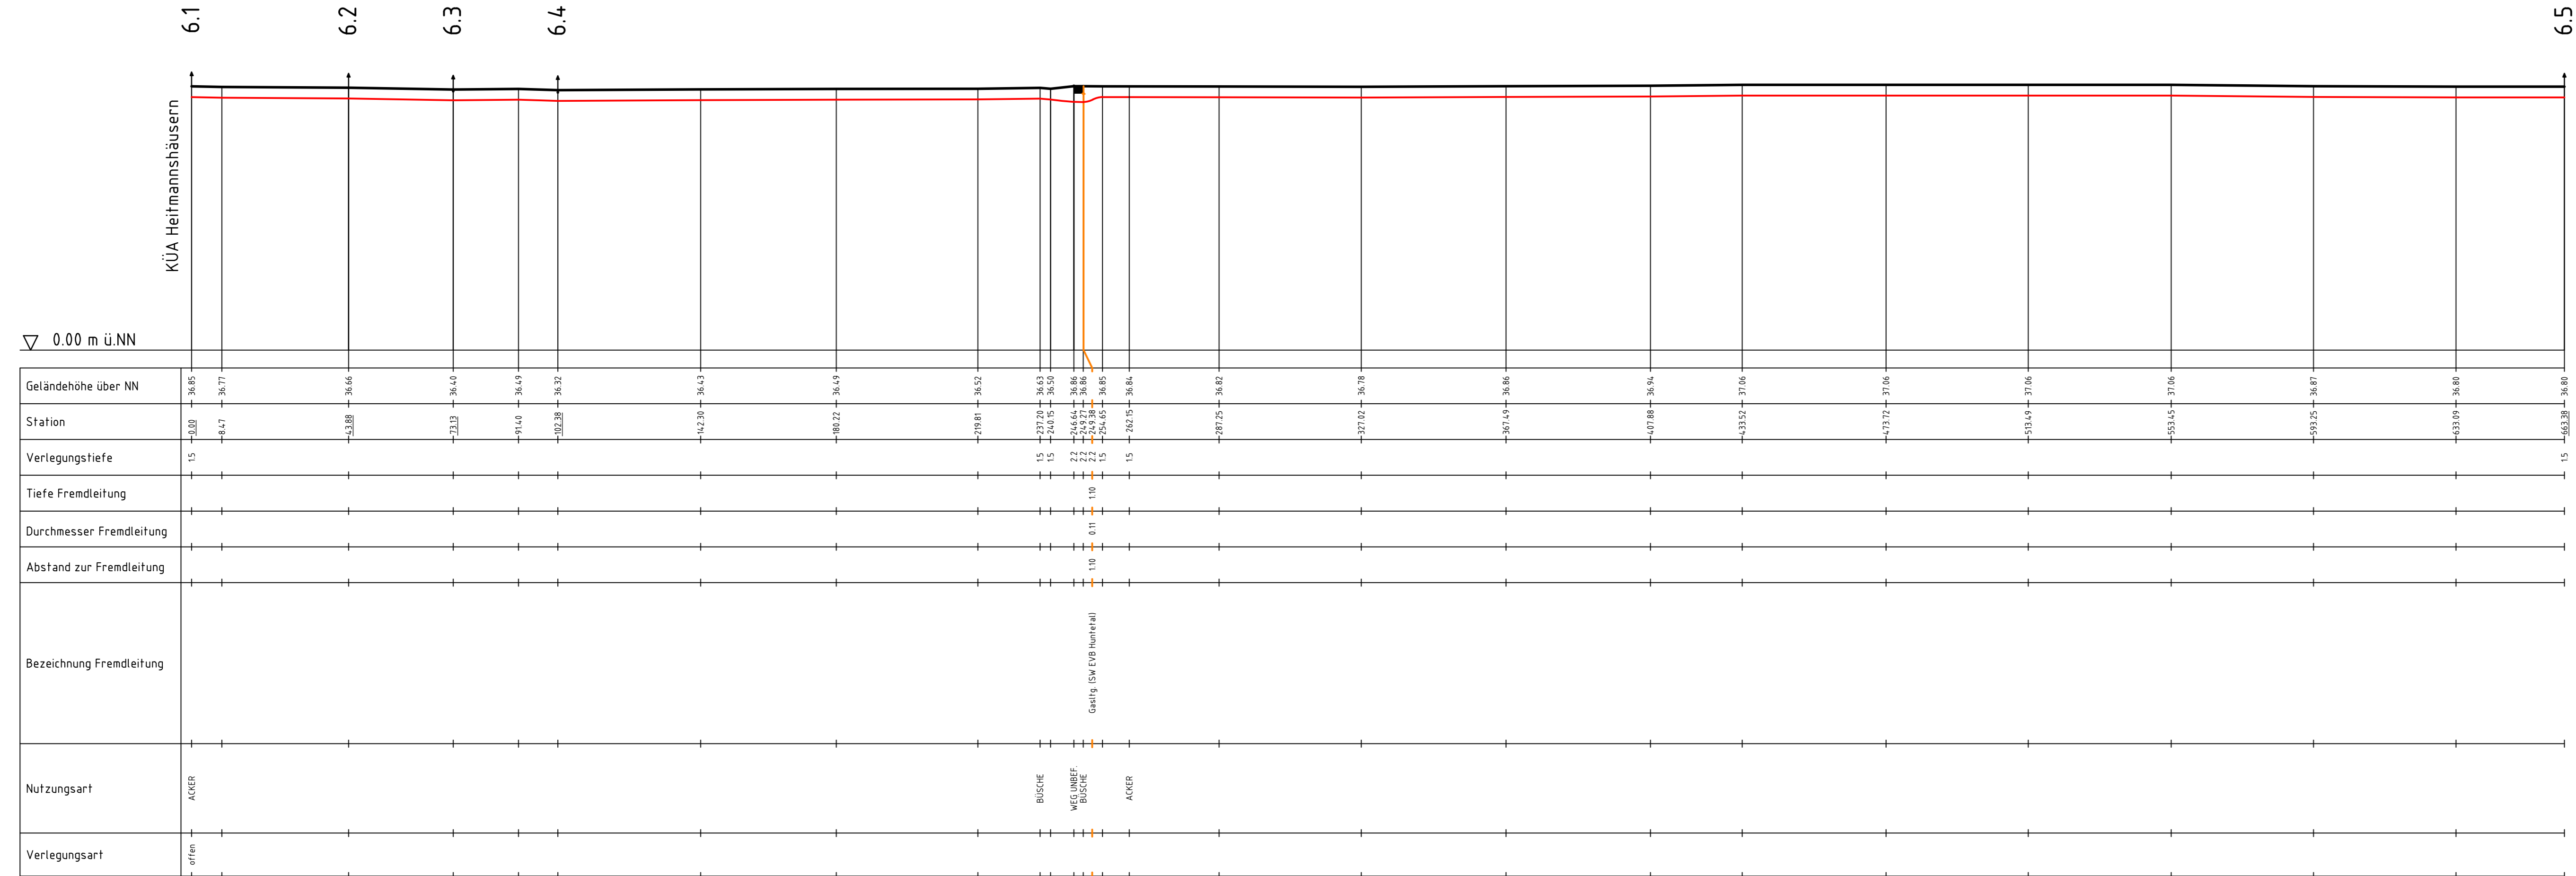

Planfeststellungsunterlage

Aufgestellt
Bayreuth,
...28.09.2011...
V. Mann Bez. *i.V. Mann Bez.*

Firma
GA Hochspannung
Leitungsbau GmbH

Maßstab:
Länge 1 : 1000
Höhe 1 : 500

Datum Name
20.09.2011 Kühnemund
23.09.2011 Wesemann
Zustand Gültig
Org.-Einheit NAL -

Zust. Änderung Datum Name Blatt: 60 / 79

Satzungsgemäß ausgelegt in der Zeit
vom ... bis ...
Zeit und Ort der Auslegung sind vor Auslegung ortsüblich bekannt gemacht worden.
Gemeinde:

Dienststempel/Unterschrift

Planfeststellungsbehörde