


# 380-kV-Leitung Ganderkesee - St. Hülfe Nr. 309

## Längenprofil

KP-Nr. 7.11 - KP-Nr. 7.12

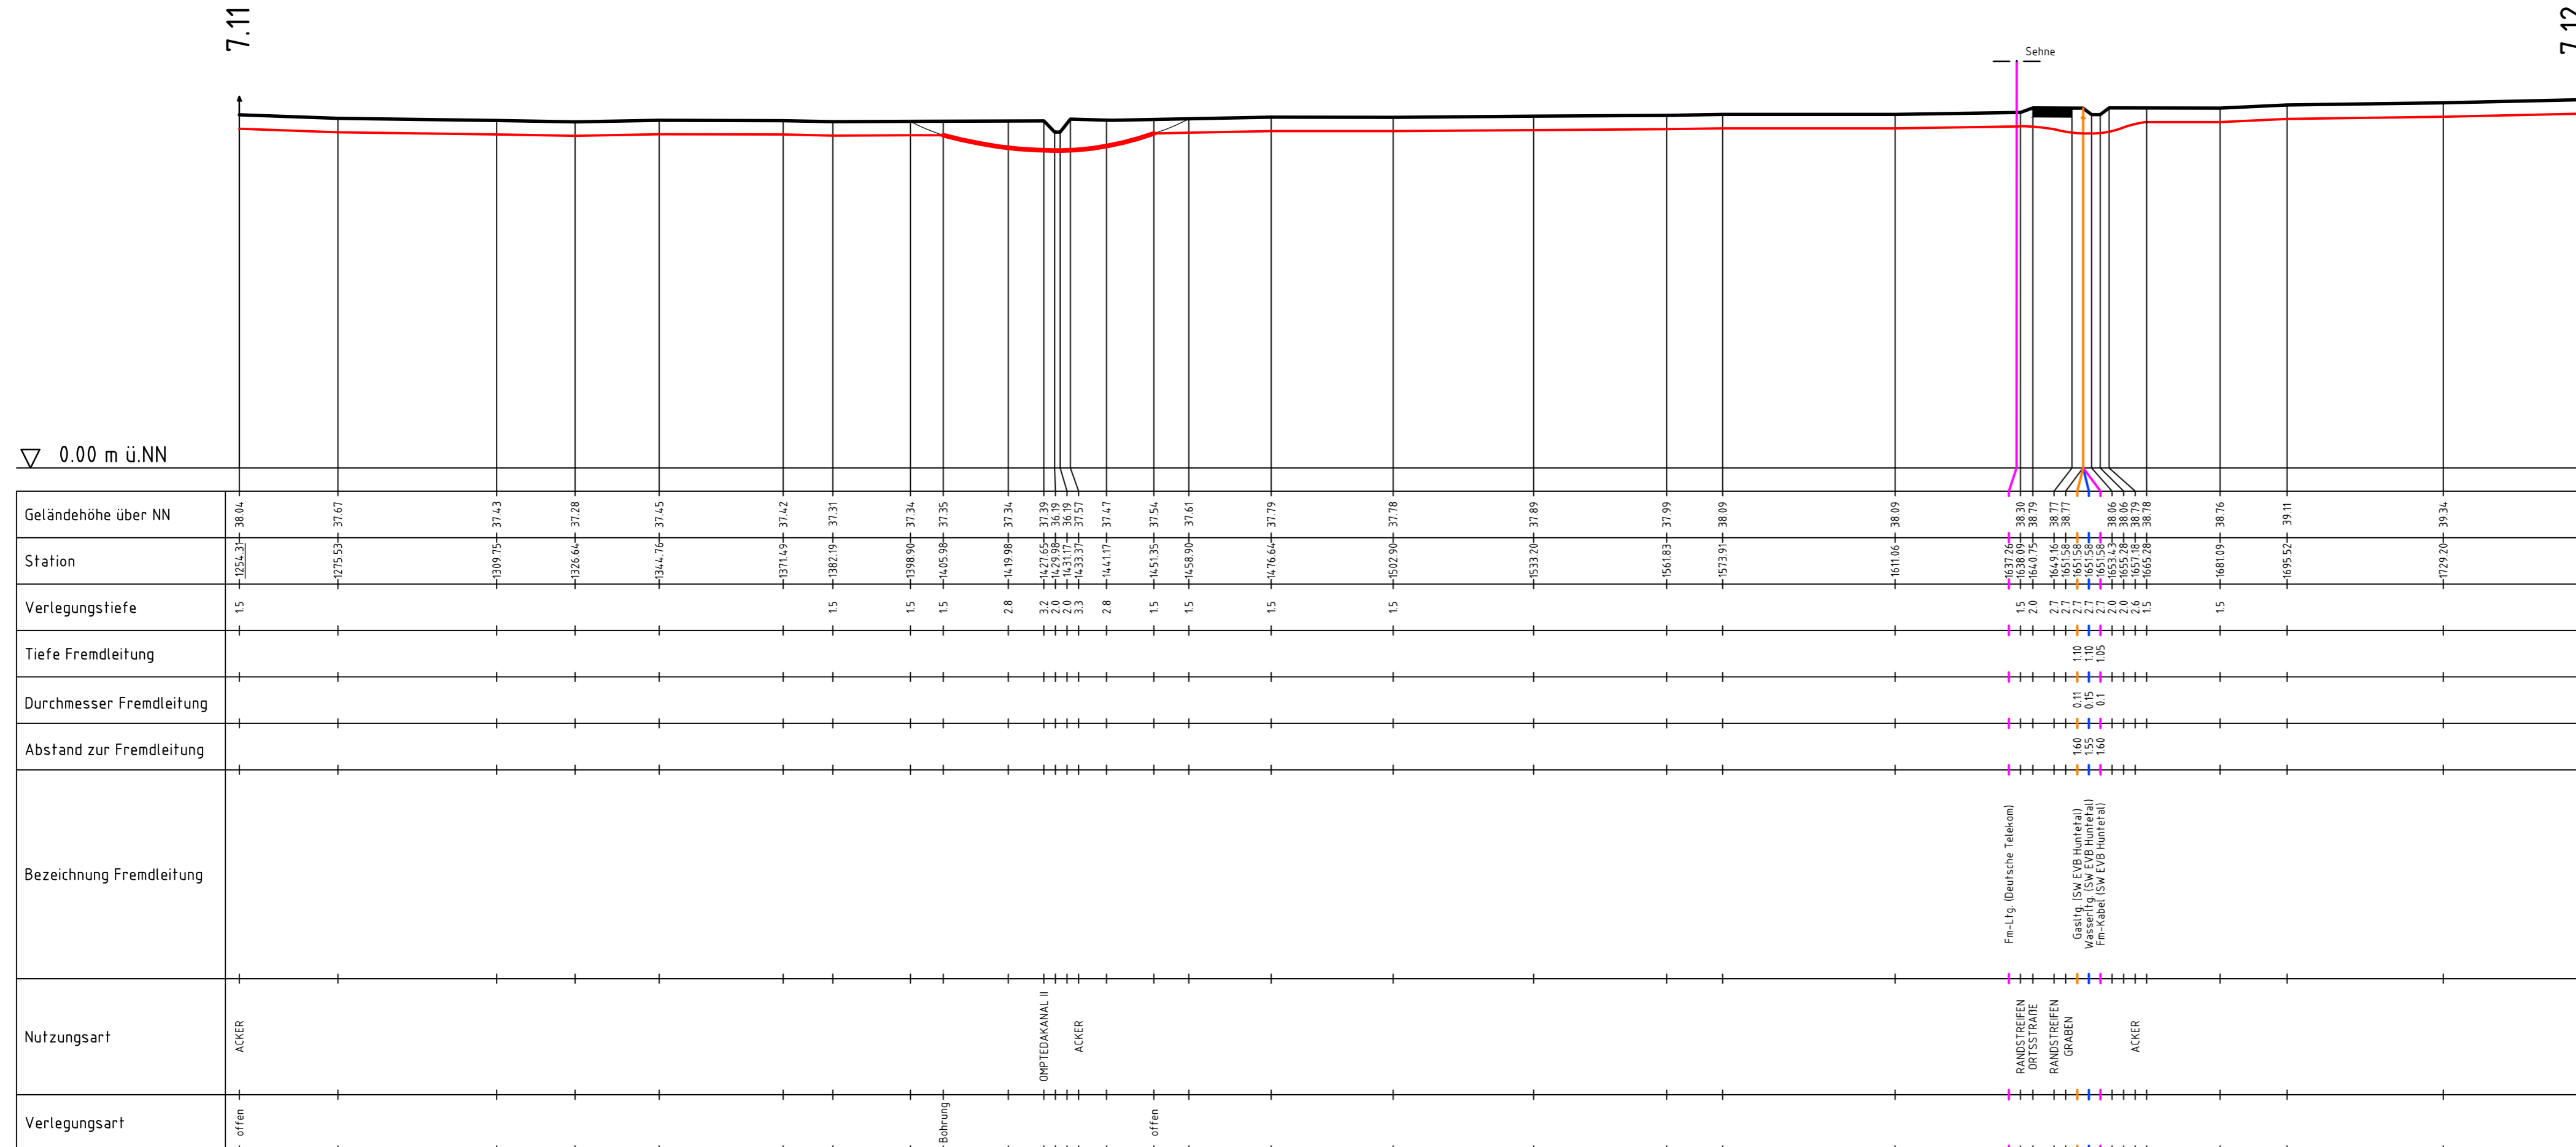

Kabeltyp: 2 x 2 x 3 x 2XS(FL)2Y 1 x 2500 RMS/250  
LWL: PE-Leerrohr DN50 als Vorbereitung

### Legende:

- Erdkabel —
- Bohrung —
- KÜA —
- Wasser —
- Abwasser —
- Gas —
- Öl —
- Fm —
- Hsp —
- Msp —
- Nsp —

\* siehe Anlage 1 Seite 4 Erläuterungsbericht, Vorbemerkung

### Planfeststellungsunterlage

Aufgestellt  
Bayreuth, 28.09.2011  
*V. ...* *V. ...*

Firma: GA Hochspannung Leitungsbau GmbH  
Maßstab: Länge 1 : 1000, Höhe 1 : 500  
Einheit: Meter

Datum	Name
Bearb. 20.09.2011	Stöhr
Gepr. 23.09.2011	Wesemann
Zustand	Gültig
Org.-Einheit NAL	-

Satzungsgemäß ausgelegt in der Zeit  
vom .....  
bis .....  
Zeit und Ort der Auslegung sind vor Auslegung ortsüblich bekannt gemacht worden  
Gemeinde: .....

Dienstsiegel/Unterschrift .....

Planfeststellungsbehörde