


380-kV-Leitung Ganderkesee - St. Hölfe Nr. 309

Längenprofil

KP-Nr. 7.18 - KP-Nr. 7.29

Alternativenplanung*

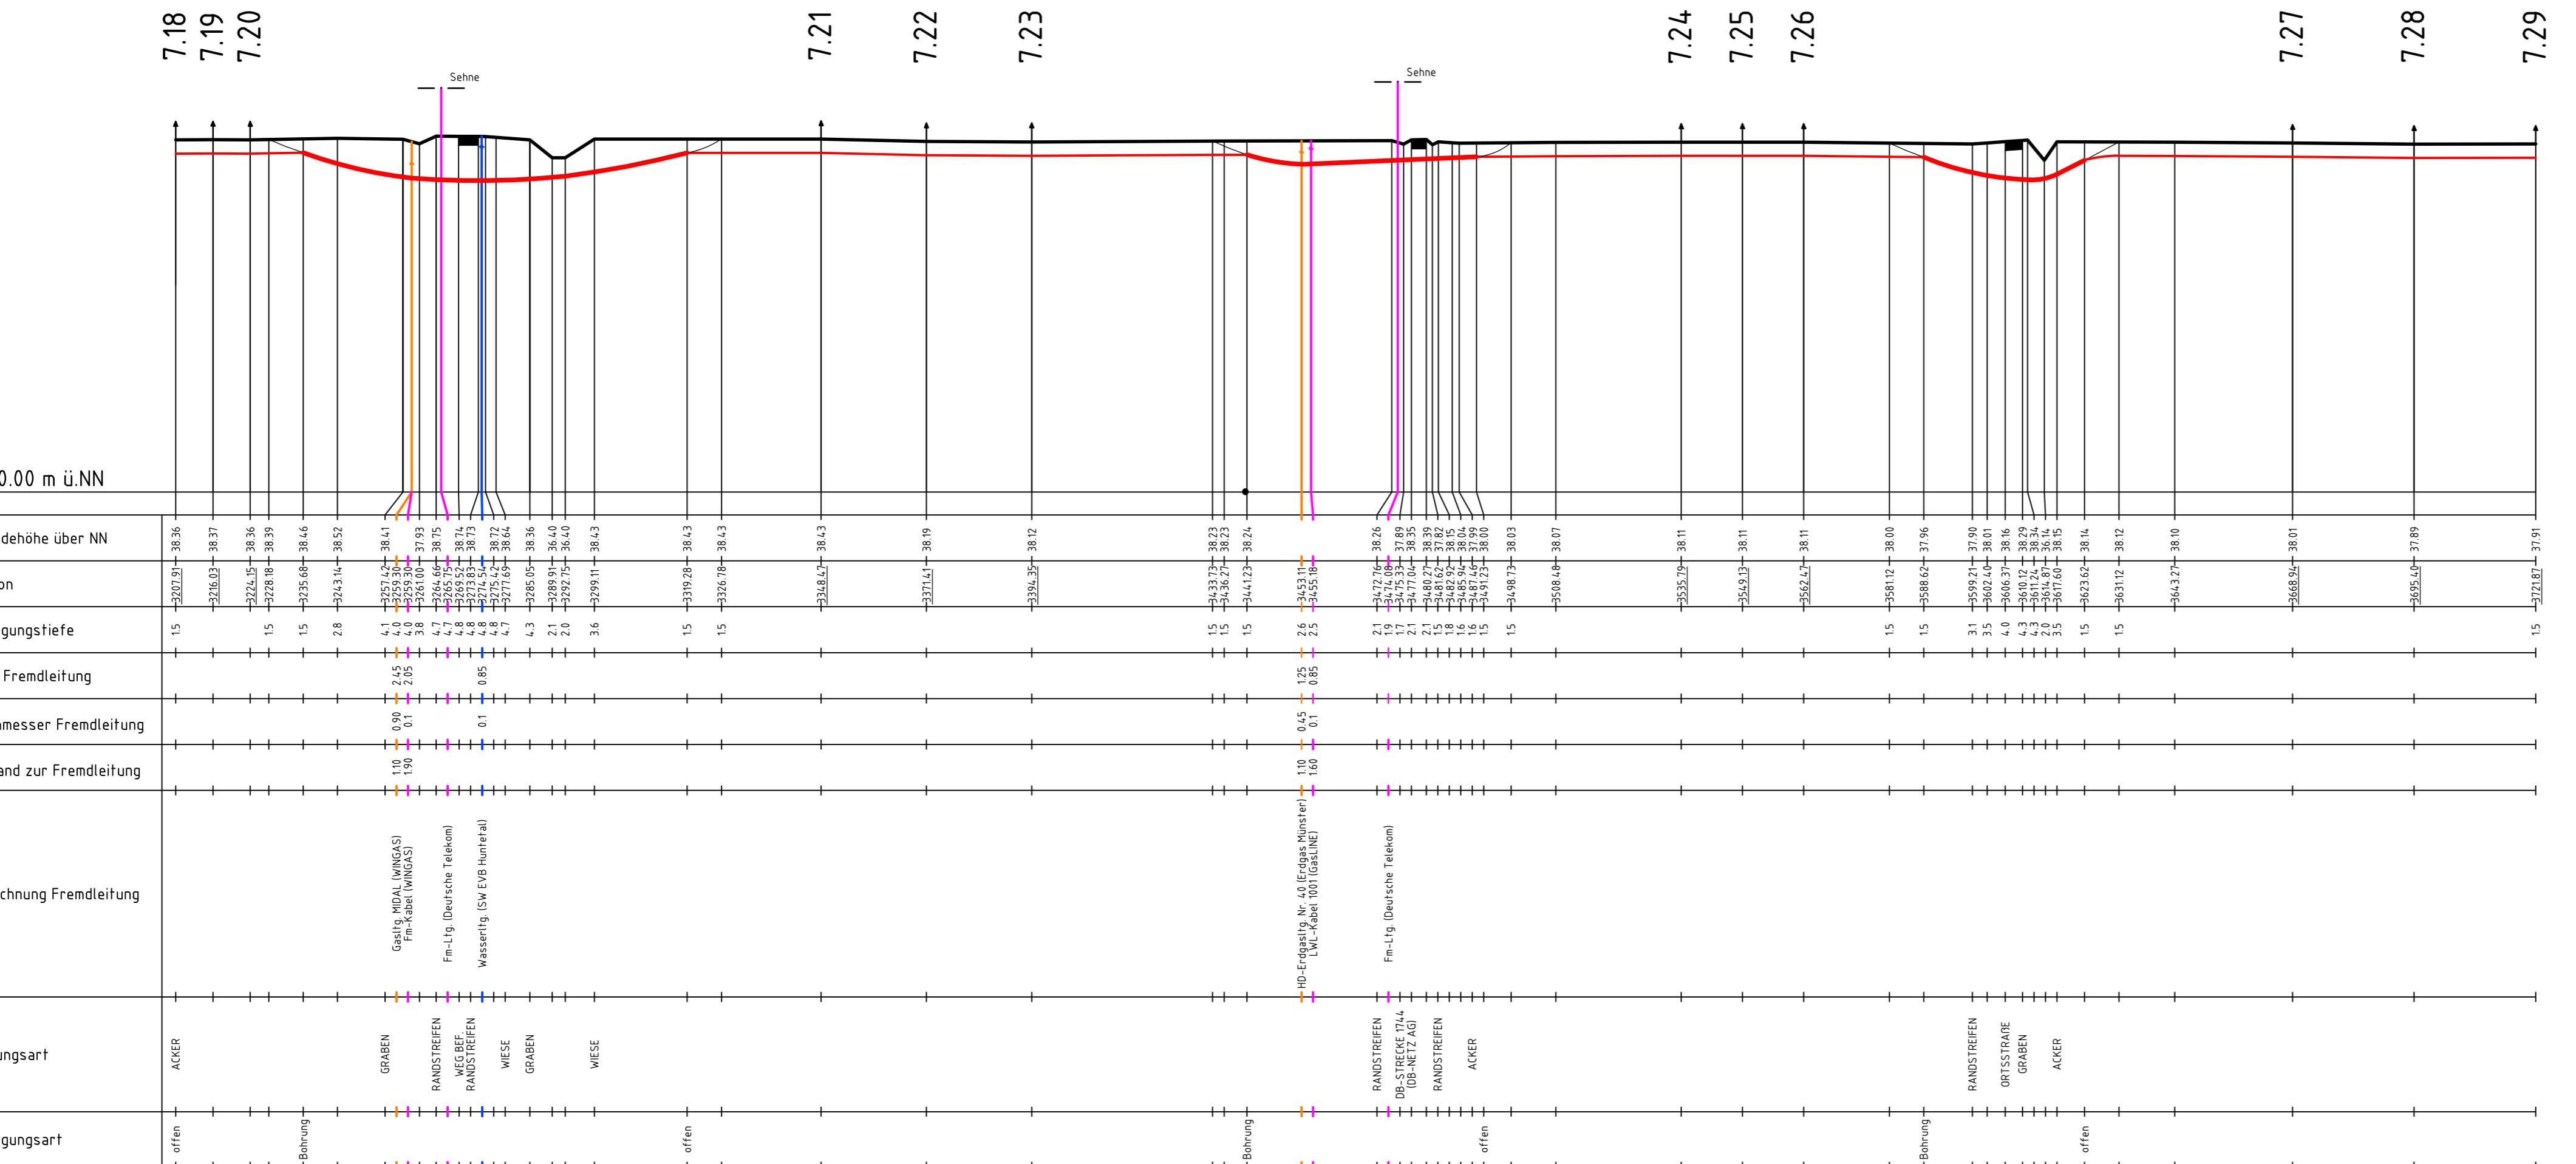

Kabeltyp: 2x2x3x2XS(FL)2Y 1x2500 RMS/250												
LWL: PE-Leerrohr DN50 als Vorbereitung												
Legende:												
Erdkabel	Bohrung	KÜA	Fm	Hsp	Msp	Gas	Öl	Wasser	Abwasser	Gastg.	Wingas	
* siehe Anlage 1 Seite 4 Erläuterungsbericht, Vorbemerkung												
Planfeststellungsunterlage												
Aufgestellt Bayreuth, 28.09.2011												
<i>V. Maier</i> <i>i. v. Hölle</i>												
Firma		Maßstab:	Einheit:									
GA Hochspannung Leitungsbau GmbH		Länge 1 : 1000 Höhe 1 : 500	Metern									
		Datum	Name									
		Bearb.	20.09.2011									
		Gepr.	23.09.2011									
		Zustand	Gültig									
		Org.-Einheit NAL	-									
Dienstsiegel/Unterschrift												
Planfeststellungsbehörde												
Satzungsgemäß ausgelegten in der Zeit vom bis												
Zeit und Ort der Auslegung sind vor Auslegung ortsüblich bekannt gemacht worden												
Gemeinde:												
Dienstsiegel/Unterschrift												
Zust. Änderung Datum Name Blatt: 76 / 79												