


380-kV-Leitung Ganderkesee - St. Hülfe Nr. 309

Längenprofil

KP-Nr. 7.33 - KP-Nr. 7.35

Alternativplanung*

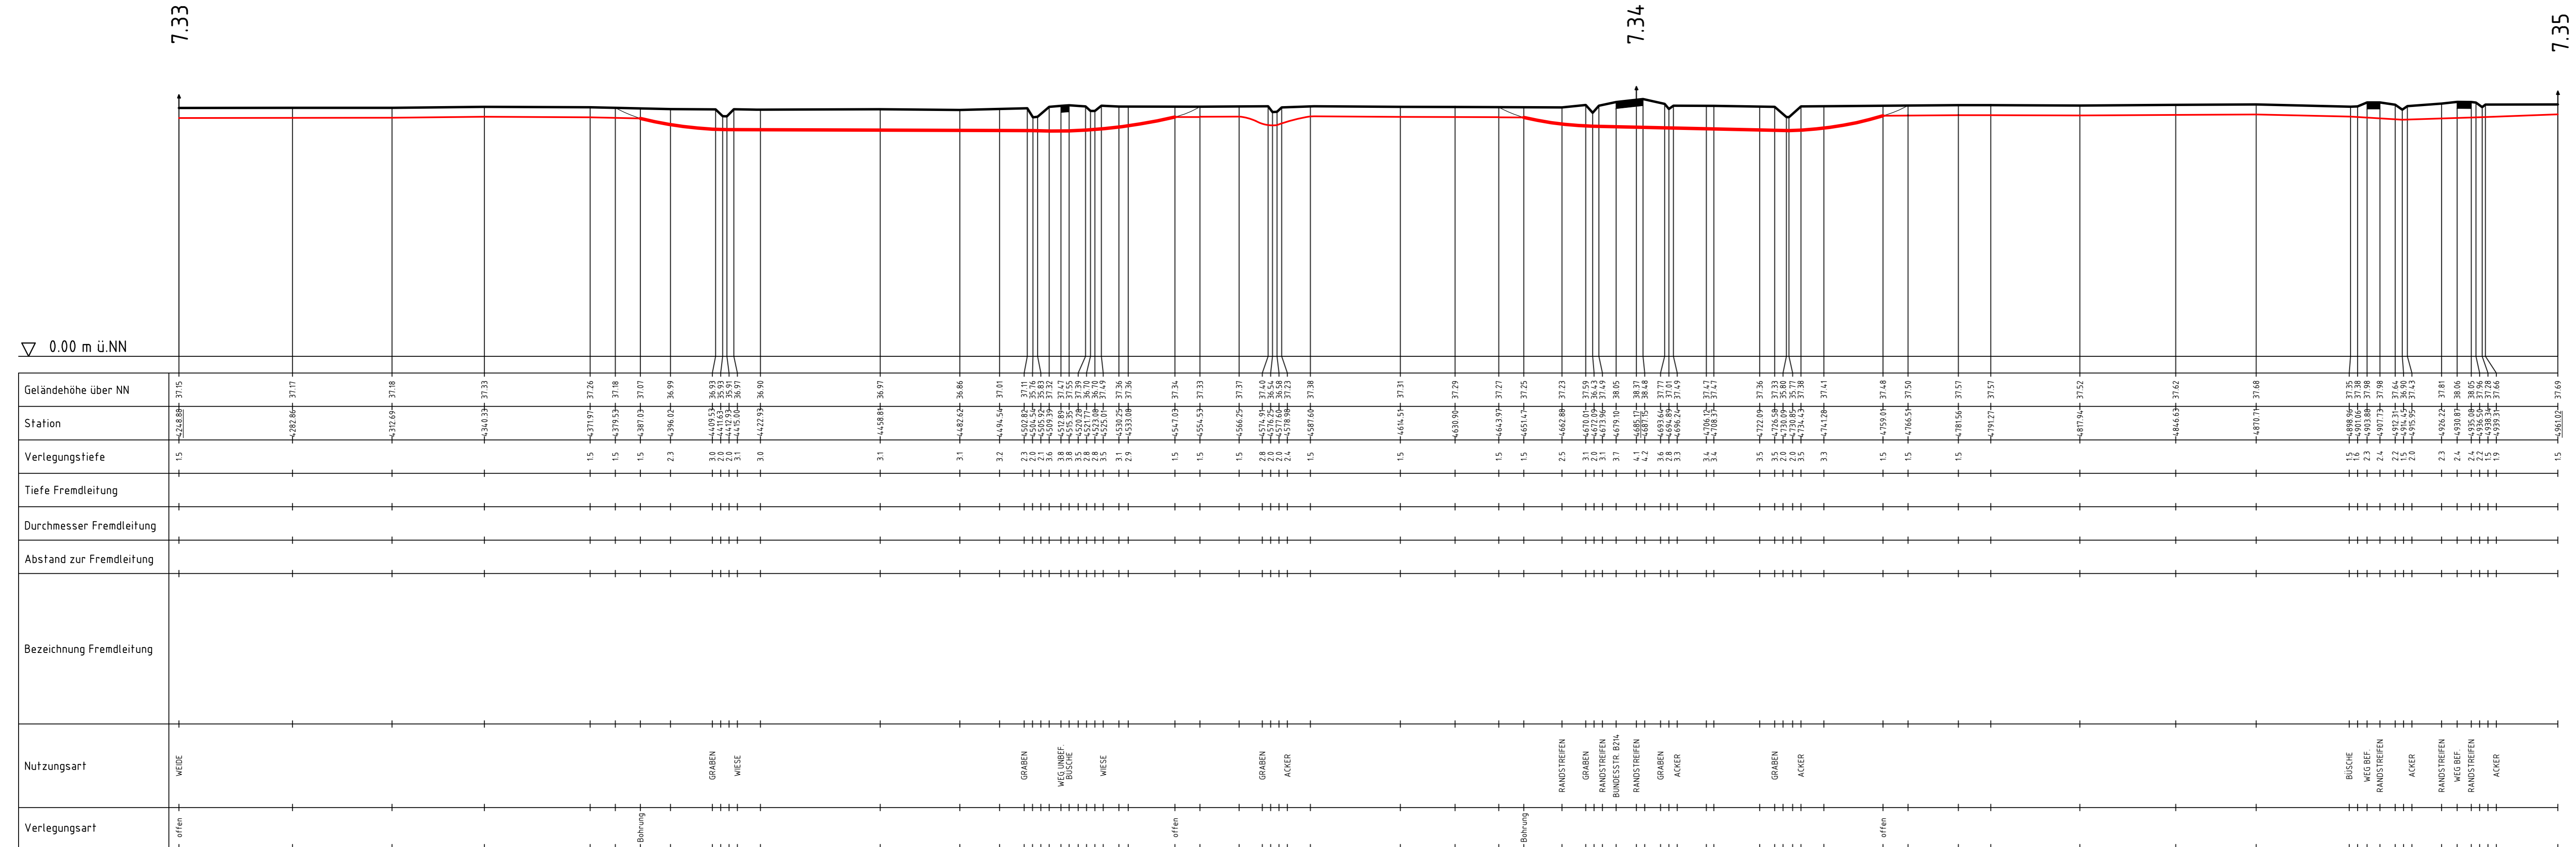

▽ 0.00 m ü.NN

Geländehöhe über NN	Station	Verlegungstiefe	Tiefe Fremdleitung	Durchmesser Fremdleitung	Abstand zur Fremdleitung	Bezeichnung Fremdleitung	Nutzungsart	Verlegungsart
37.15	4.24.888	15					WEIDE	offen
37.17	4.282.86							
37.18	4.312.69							
37.33	4.340.33							
37.26	4.371.97	15						
37.18	4.379.53	15						
37.07	4.387.03	15						
36.99	4.396.04	23						
36.93	4.409.53	30				GRABEN		
36.92	4.412.94	20				WESE		
36.97	4.415.04	31						
36.90	4.422.93	30						
36.97	4.458.81	31						
36.86	4.482.62	31						
37.01	4.494.54	32				GRABEN		
37.11	4.502.82	23				WEG UNBEF.		
37.06	4.504.54	20				BÜSCHE		
37.37	4.509.39	36						
37.47	4.512.89	38						
37.55	4.515.35	38						
37.70	4.517.74	28						
37.76	4.521.04	28						
37.43	4.523.08	35						
37.36	4.530.25	31						
37.34	4.533.08	29						
37.34	4.547.03	15						
37.33	4.554.53	15						
37.37	4.566.25	15						
37.44	4.574.91	28				GRABEN		
37.46	4.577.24	20				ACKER		
37.23	4.578.94	24						
37.29	4.587.60	15						
37.31	4.604.54	15						
37.29	4.630.90							
37.27	4.643.97	15						
37.25	4.651.47	15						
37.23	4.662.88	25				RANDSTREIFEN		
37.59	4.670.01	31				GRABEN		
37.43	4.672.04	20				RANDSTREIFEN		
37.43	4.673.86	31				BUNDESSTR. B24		
38.05	4.679.10	37						
38.46	4.685.17	41				RANDSTREIFEN		
37.77	4.693.64	42				GRABEN		
37.01	4.694.89	36				ACKER		
37.43	4.696.24	33						
37.47	4.706.12	34						
37.47	4.708.33	34						
37.36	4.722.04	35						
37.33	4.726.58	35				GRABEN		
37.37	4.730.84	20				ACKER		
37.38	4.734.43	35						
37.47	4.741.28	33						
37.48	4.759.00	15						
37.50	4.766.51	15						
37.57	4.781.56	15						
37.57	4.791.27							
37.52	4.807.94							
37.62	4.846.63							
37.68	4.870.71							
37.95	4.898.96	15				BÜSCHE		
37.98	4.901.04	16				WEG BEF.		
37.96	4.903.88	23				RANDSTREIFEN		
37.64	4.907.73	24				ACKER		
37.81	4.915.62	22						
37.81	4.915.62	20						
37.81	4.926.24	23				RANDSTREIFEN		
38.06	4.930.81	24				WEG BEF.		
38.05	4.935.08	24				RANDSTREIFEN		
37.94	4.936.54	22						
37.68	4.939.31	15				ACKER		
37.69	4.961.02	15						

Kabeltyp: 2 x 2 x 3 x 2XS(FL)2Y 1 x 2500 RMS/250
 LWL: PE-Leerrohr DN50 als Vorbereitung

Legende:

- Erdkabel —
- Bohrung —
- KÜA —
- Wasser —
- Abwasser —
- Gas —
- Öl —
- Fm —
- Hsp —
- Msp —
- Nsp —

* siehe Anlage 1 Seite 4 Erläuterungsbericht, Vorbemerkung

Planfeststellungsunterlage		Satzungsgemäß ausgelegt in der Zeit	
Aufgestellt Bayreuth,		vom	
		bis	
		Zeit und Ort der Auslegung sind vor Auslegung ortsüblich bekannt gemacht worden	
i.V. <i>[Signature]</i>		Gemeinde:	
i.V. <i>[Signature]</i>		Diensiegel/Unterschrift	
Firma GA Hochspannung Leitungsbau GmbH		Planfeststellungsbehörde	
Maßstab: Länge 1: 1000 Höhe 1: 500	Einheit: Meter	Datum	Name
		Bearb. 20.09.2011	Stöhr
		Gepr. 23.09.2011	Wesemann
		Zustand	Gültig
		Org.-Einheit NAL	-
Zust. Änderung	Datum	Name	Blatt: 78 / 79