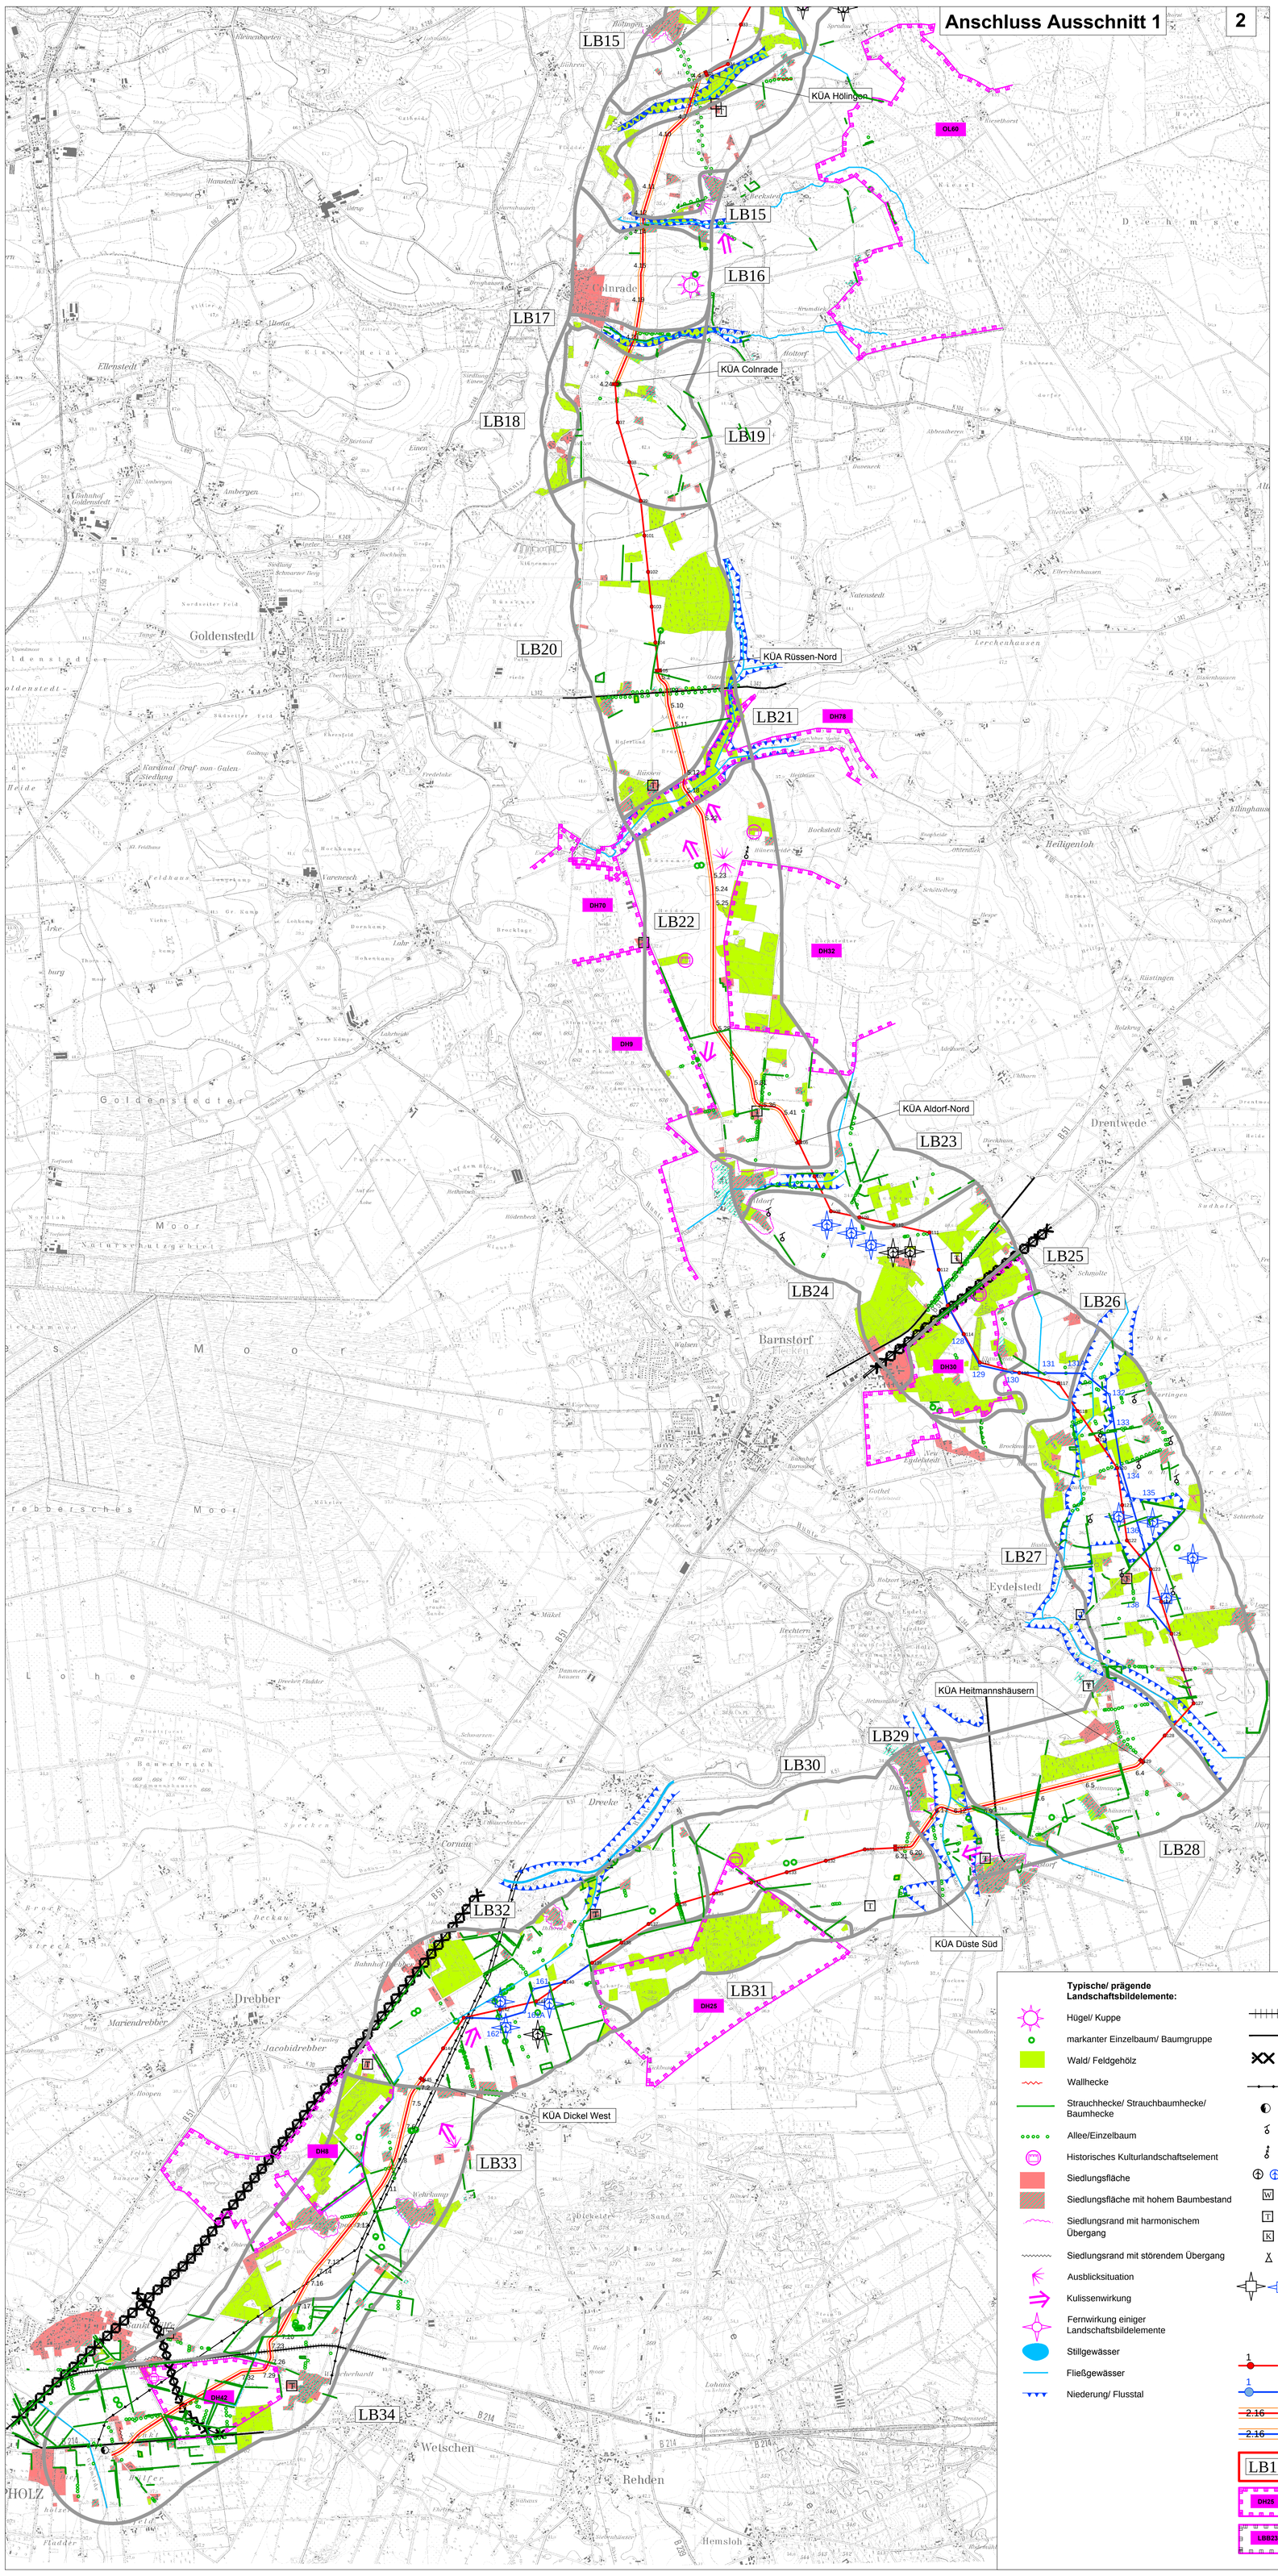

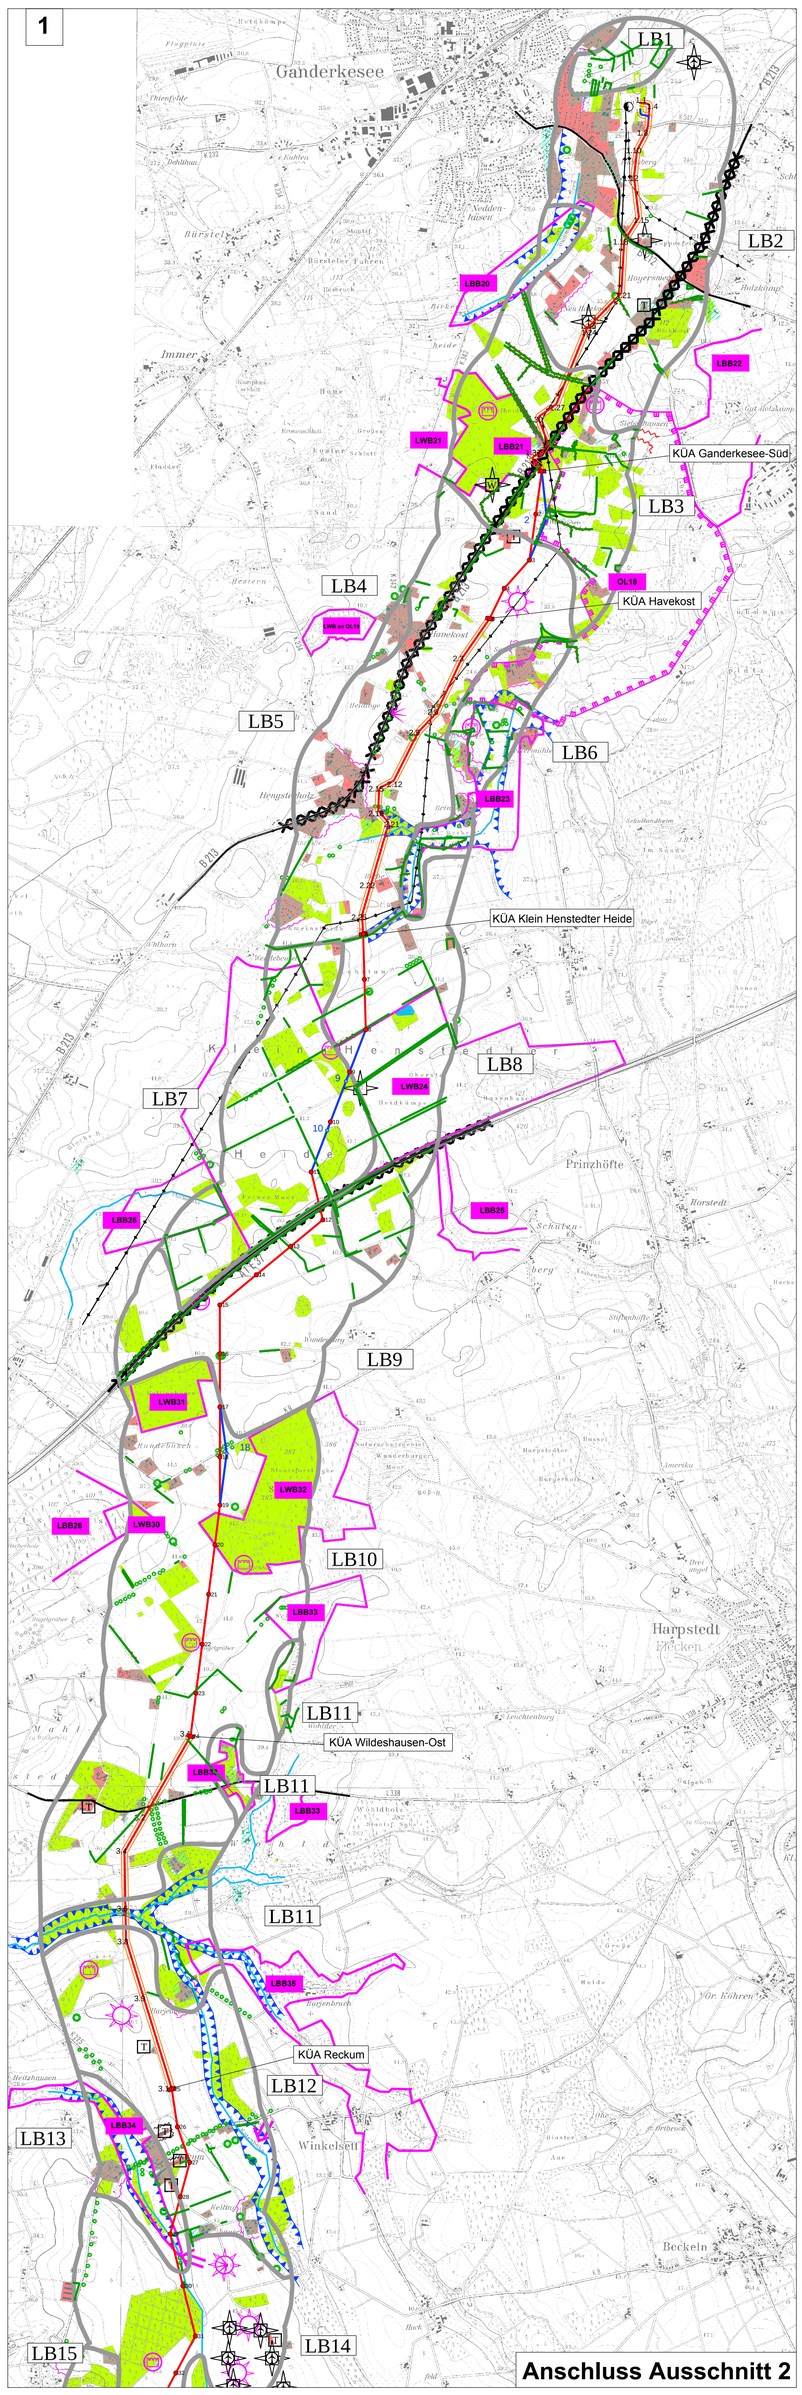

Typische/ prägende Landschaftsbildelemente:

- Hügel/ Kuppe
- markanter Einzelbaum/ Baumgruppe
- Wald/ Feldgehölz
- Wallhecke
- Strauchhecke/ Strauchbaumhecke/ Baumhecke
- Allee/Einzelbaum
- Historisches Kulturlandschaftselement
- Siedlungsfläche
- Siedlungsfläche mit hohem Baumbestand
- Siedlungsrand mit harmonischem Übergang
- Siedlungsrand mit störendem Übergang
- Ausblicksituation
- Kulissenwirkung
- Fernwirkung einiger Landschaftsbildelemente
- Stillgewässer
- Fließgewässer
- Niederung/ Flusstal

Technische und störende Landschaftsbildelemente:

- überregionale Schienenverbindung
- überregionale Straßenverbindung
- starke Zerschneidungswirkung von Verkehrsanlagen
- Hochspannungsleitung
- Umspannwerk
- Förderanlage
- Sendemast
- Windenergieanlage (blau: Änderung Deckblatt)
- Wasserwerk
- Massentierhaltung
- Kompostwerk
- Campingplatz
- Fernwirkung störenderLandschaftsbildelemente (blau: Änderung Deckblatt)

Sonstige Darstellungen:

geplante 380-kV-Leitung:

- 1 - Freileitungsabschnitt Mast mit Mastnummer
- 1 - Freileitungsabschnitt (Änderung Deckblatt)
- 2.16 - Kabelabschnitt mit Kabelpunktnummer
- 2.16 - Kabelabschnitt (Änderung Deckblatt)
- LB1 Landschaftsbildeinheit (s. Textteil)
- DH25 Landschaftsschutzgebiet mit Nr.
- LBB23 Landschaftsschutzgebiet, fachliche Voraussetzung erfüllt mit Nr.

TENNET Taking power further

380-kV-Leitung
Ganderkesee - St. Hülfe
Nr. 309

Bestandplan Landschaftsbild

Alternativmaßnahme*

Deckblatt

* siehe Anlage 1 Seite 4 Erläuterungsbericht, Vorbemerkung

Planfeststellungsunterlage

Aufgestellt
Bayreuth, 28.9.2011

i. V. i. V.

Firma: PlanungsGruppe Landespflege

Maßstab: 1:25.000

Einheit: Meter

					Datum	Name
A	Trassenverlauf	13.10.2014	BB			
B	WEA-Standorte geändert	13.10.2014	BB	Bearb.	14.9.2011	Blanke
				Gepr.	15.9.2011	Dr. Albrecht
				Zustand		Gültig
				Org.-Einheit NAL		-

Zust. | Änderung | Datum | Name | Blatt: 1/1

TENNET Taking power further

Satzungsgemäß ausgelegen in der Zeit
vom .....
bis .....

Zeit und Ort der Auslegung sind vor Auslegung ortsüblich bekannt gemacht worden

Gemeinde: .....

Dienstsiegel/Unterschrift .....

Planfeststellungsbehörde