

136
WA160-27,00

- 380.0 -

137
T1-32,00

- 360.0 -

138
T1-32,00

- 390.0 -

139
T1-32,00

- 368.0 -

140
~~T1-29,00~~
WA140-27,00

- nachrichtlich -
Flurbereinigungsverfahren
Hunte-Drebber




380-kV-Leitung
Ganderkesee - St. Hülfe
Nr. 309

Lage-/Grunderwerbsplan

Mast-Nr. 136 - Mast-Nr. 140

Deckblatt

Alternativplanung*

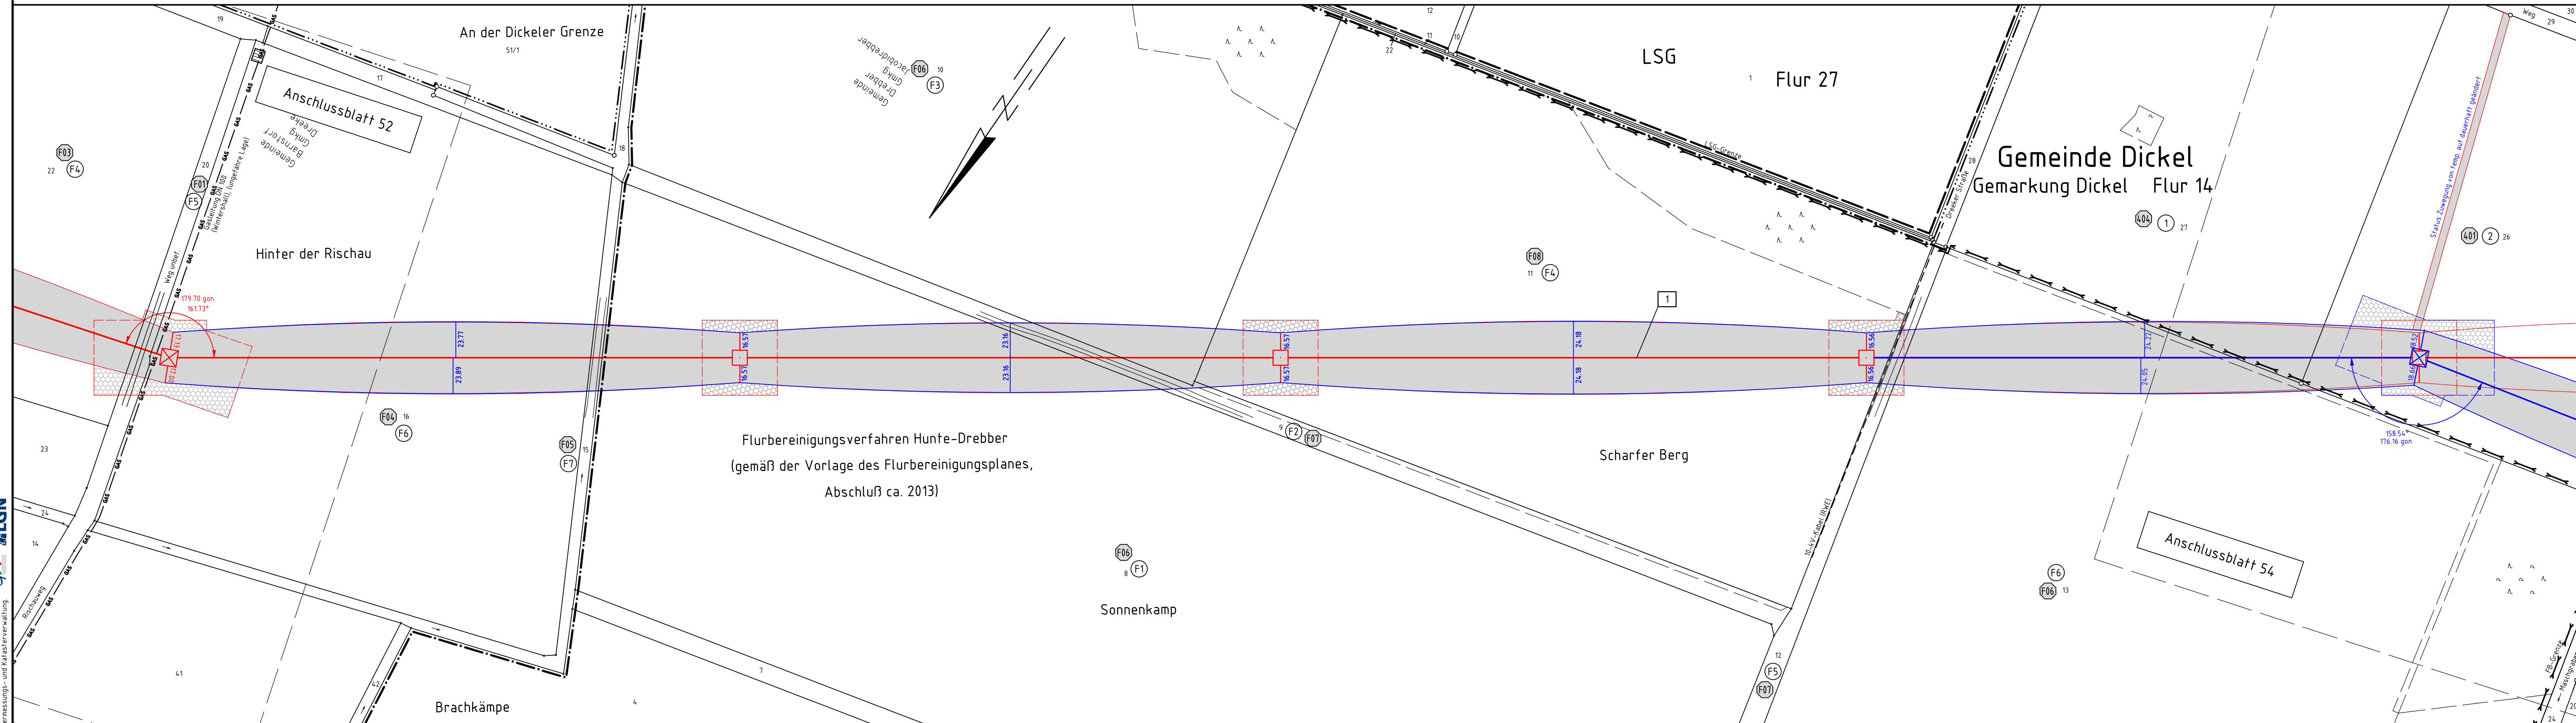

Legende:

Mastnummer 16 WA120-27,00 Masttyp 17 T1-41,00

Länge von Mast zu Mast -431,1-

Arbeitsfläche

Trassenachse

Freileitung

Schutzbereich

dauerhafte Zuwegung

Bemalung des Schutzbereiches in Feldmitte / am Mast

Temp. Zuwegung

Grenzen:

- 1 Bauwerksnummer
- 2 Eigentümer
- 3 Schlüsselnummer
- 4 Grundstücksordnungsnummer
- 5 Flurstücksnummer
- 6 Abspannmast
- 7 Tragmast
- Land
- Kreis
- Stadt/Gem.
- Gemarkung
- Flur
- Flurstück
- Flurbereinigung

Planfeststellungsunterlage

Aufgestellt Bayreuth, ...28.09.2011...

Firma GA Hochspannung Leitungsbau GmbH

	Datum	Name
Bearb.	13.07.2011	Bürger
Gepr.	15.07.2011	Wesemann
Zustand		Gültig
Org.-Einheit	NAL	-

Zust.	Änderung	Datum	Name	Blatt
				48 / 54

Satzungsgemäß ausgelegt in der Zeit vom ... bis ...

Planfeststellungsbehörde

Quelle: Auszug aus den Geobasisdaten der Niedersächsischen Vermessungs- und Katasterverwaltung



Gemeinde Barnstorf
Gemarkung Dreeke Flur 17

Gemeinde Drebber

Gemarkung Jacobidrebber Flur 19