

143
WA120-42,00
WA120-42,00

- 405.0 -

144
T1-35,00
T1-38,00

- 410.6 -

KÜA Dickel West
Portal-27,00

- nachrichtlich -
Flurbereinigungsverfahren
Hunte-Drebber




380-kV-Leitung
Ganderkesee - St. Hülfe
Nr. 309

Lage-/Grunderwerbsplan

Mast-Nr. 143 - KUA Dickel West - KP-Nr. 7.3

Deckblatt

Alternativplanung*

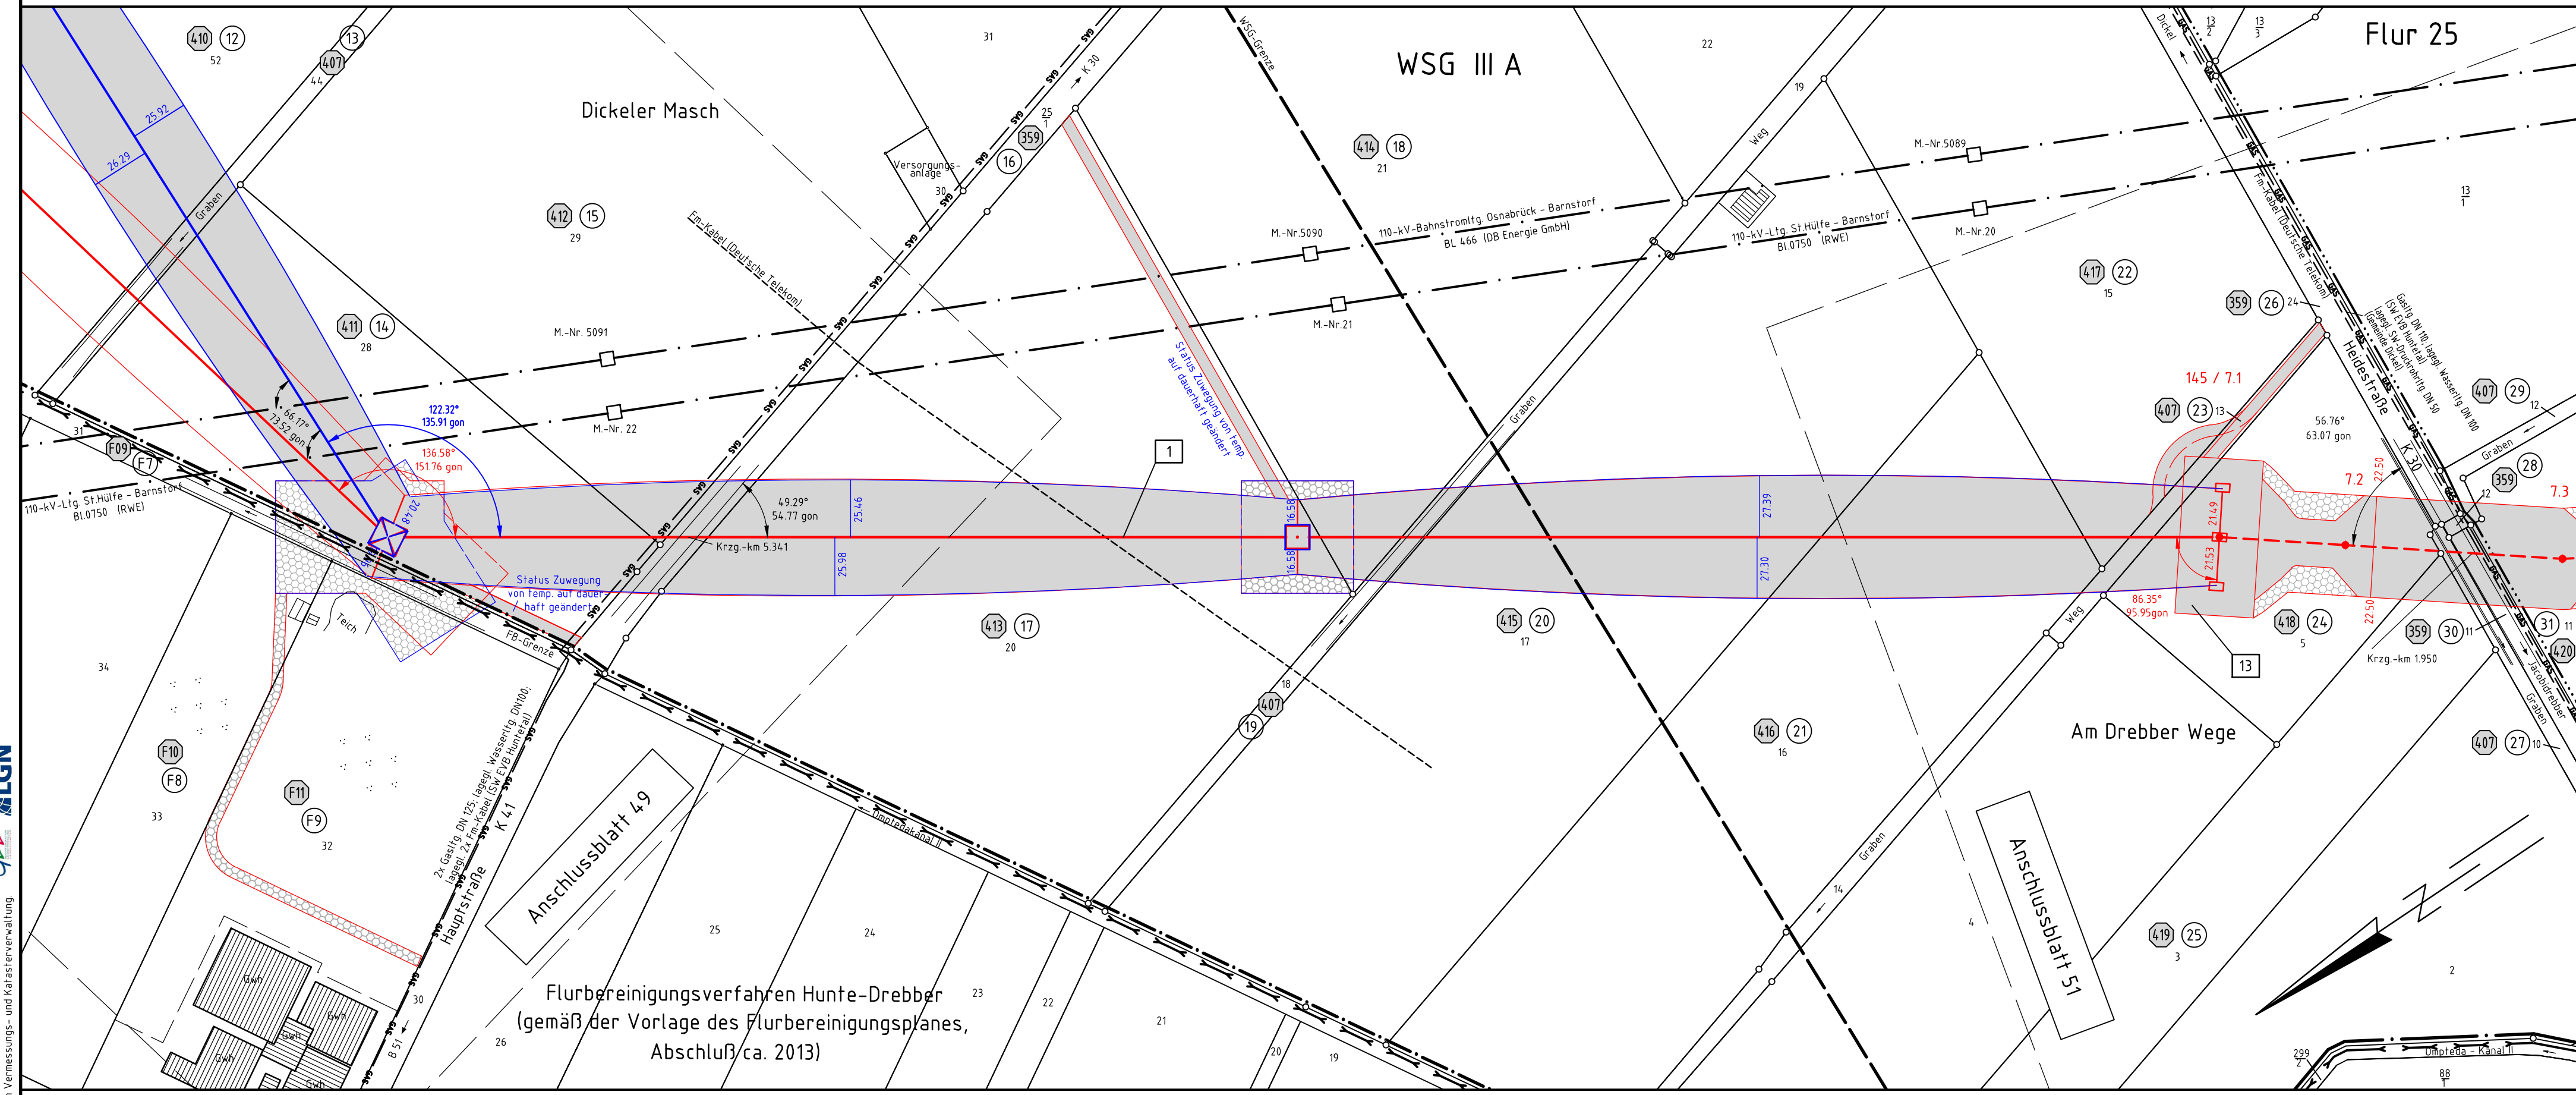

Legende:

	Mastnummer 16		Masttyp
	Kabelpunkt 3.13		Trassenachse Erdkabel
	Trassenachse Freileitung		Abspannmast
	Tragmast		KUA Kabelübergangsanlage
	Muffenbereich mit Crossbonding		Arbeitsfläche
	Temp. Zuwegung		dauerhafte Zuwegung

Grenzen:

	Land
	Kreis
	Stadt/Gem.
	Gemarkung
	Flurstücksnummer
	Flurstück
	Flurbereinigung

* siehe Anlage 1 Seite 4 Erläuterungsbericht, Vorbemerkung

Planfeststellungsunterlage

Satzungsgemäß ausgelegt in der Zeit vom ... bis ...

Aufgestellt Bayreuth, 28.09.2011

i.v. J. Kuhnert *i.v. J. Kuhnert*

Gemeinde:

Dienststempel/Unterschrift

Planfeststellungsbehörde

Firma	Maßstab:	Einheit:
GA Hochspannung Leitungsbau GmbH	1:2000	Meter

	Datum	Name
Bearb.	12.07.2011	Bostelmann
Gepr.	15.07.2011	Wesemann
Zustand		Gültig
Org.-Einheit NAL		-

C	Flurbereinigung	06.11.14	GA
B	Status Zuwegung	17.10.14	GA
A	Mast 143-144	09.09.14	GA
Zust.	Änderung	Datum	Name Blatt: 50 / 54

Gemeinde Drebber Gemarkung Jacobidrebber Flur 17

Gemeinde Dickel Gemarkung Dickel Flur 26

Quelle: Auszug aus den Geobasisdaten der Niedersächsischen Vermessungs- und Katasterverwaltung

