



380-kV-Leitung Ganderkesee - St. Hülfe Nr. 309

Wegenutzungsplan Deckblatt

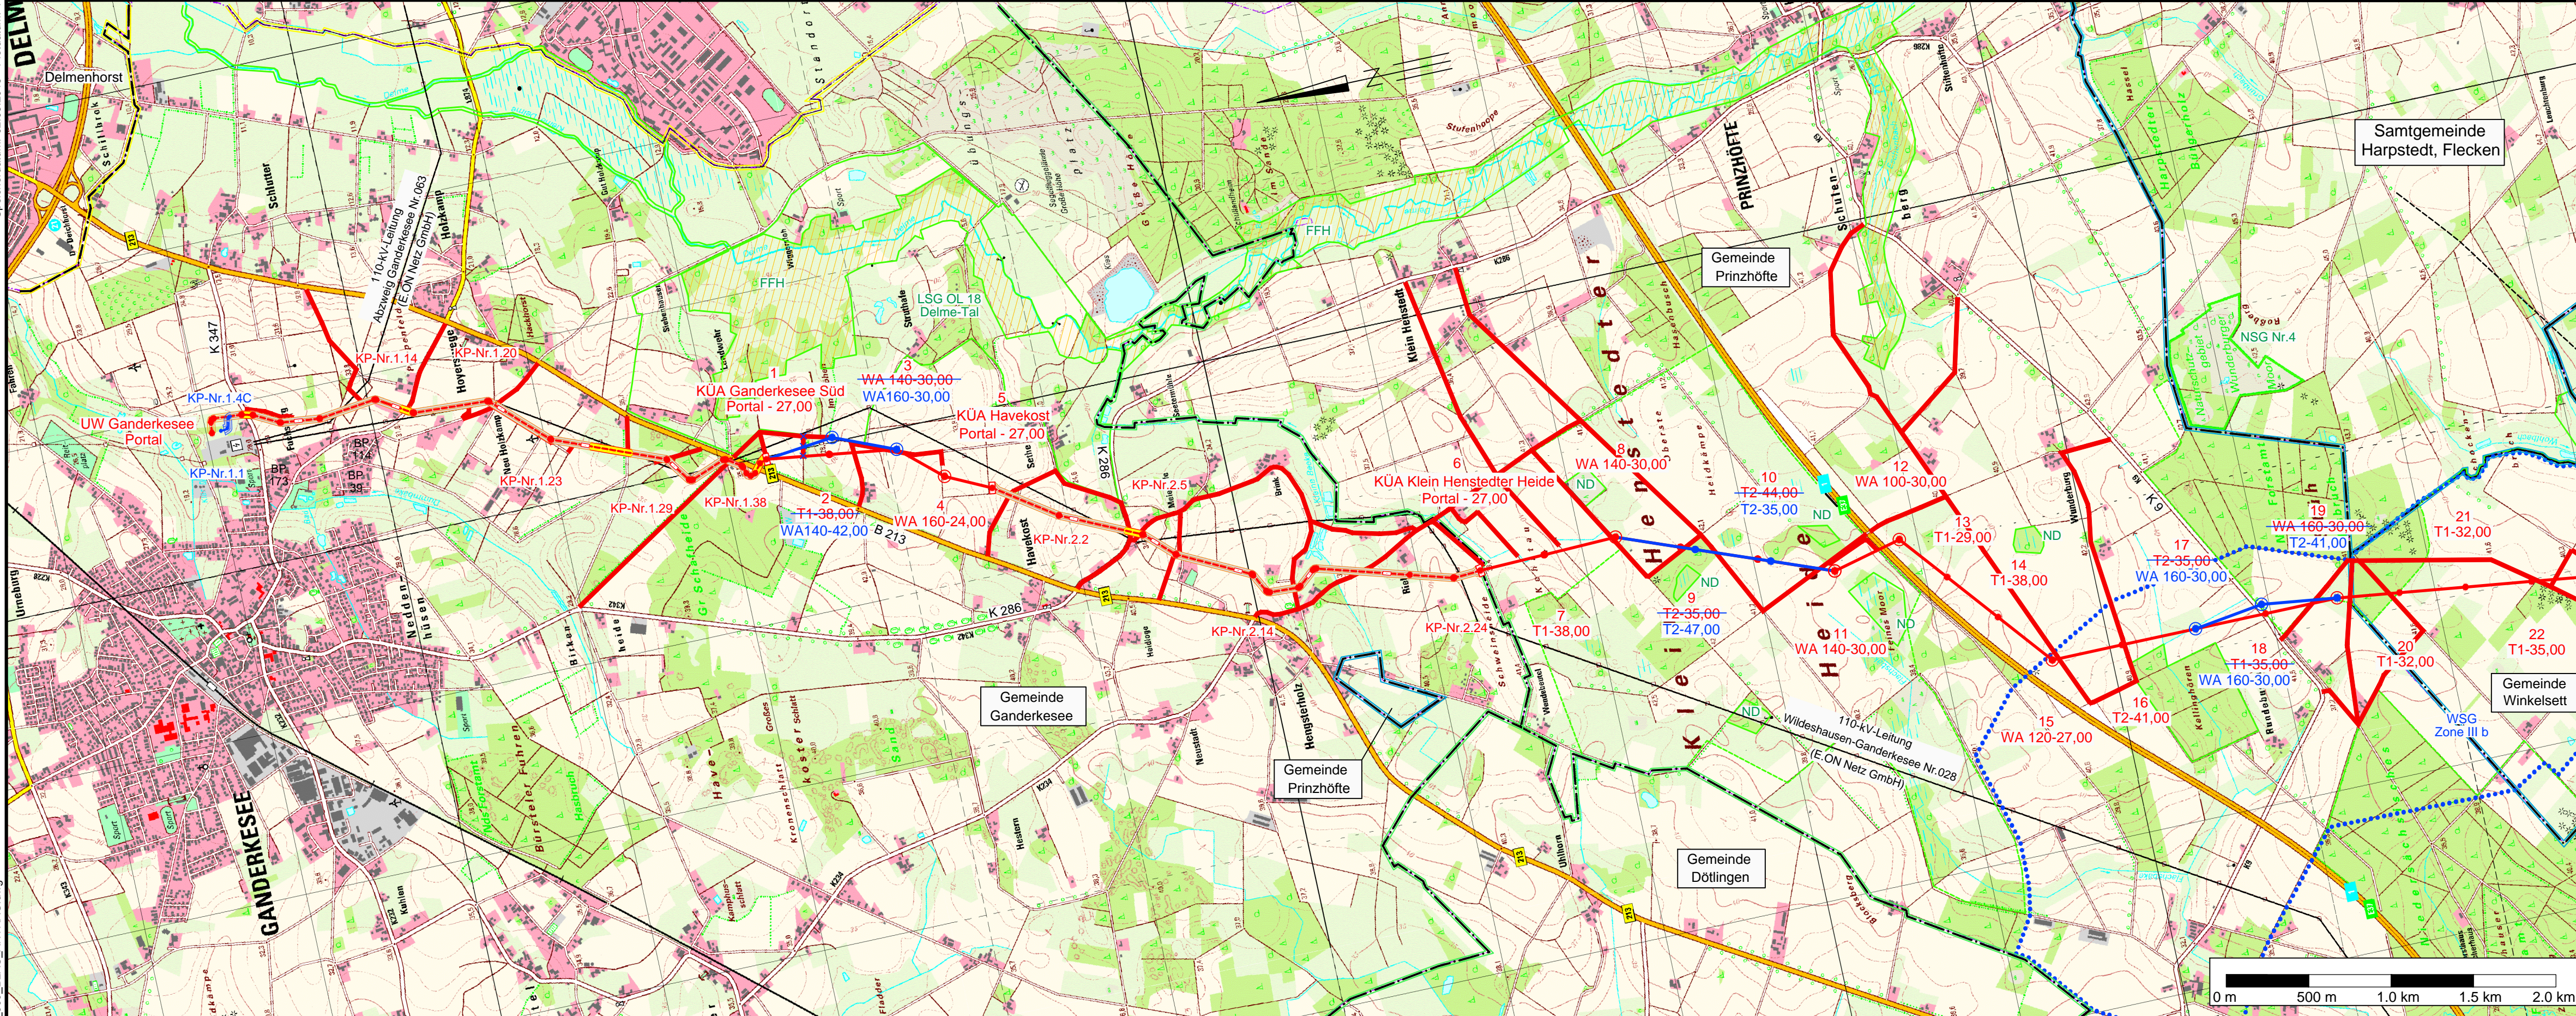

Legende:

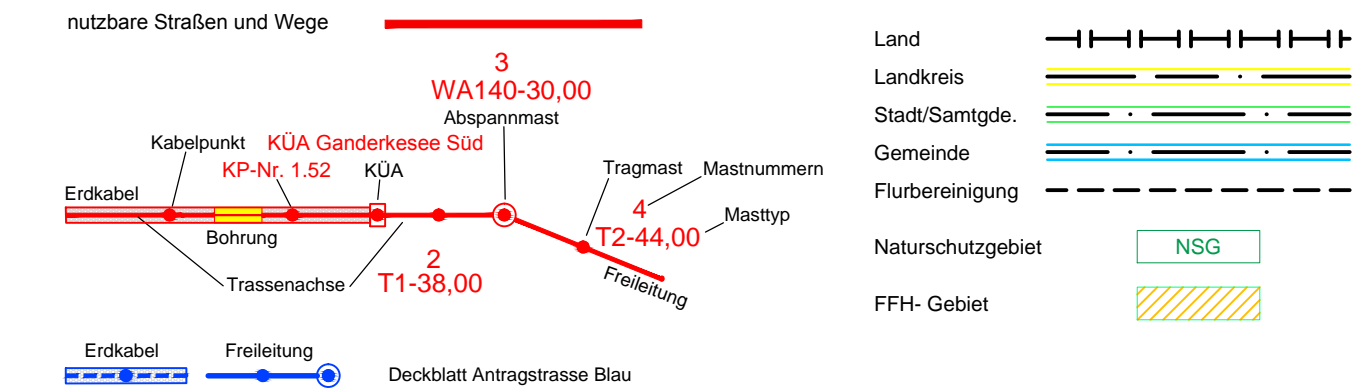

Quelle: Auszug aus dem ATKIS-Digitalen Landschaftsmodell-Basis-DLM und der Automatisierten Liegenschaftskarte-ALK
Amtliche Karte 1:25000 Nr.2916, 2917, 3016, 3017, 3116, 3117, 3216, 3217

Planfeststellungsunterlage

Aufgestellt
Bayreuth,
.....06.12.2010.....
i.v. J. Klumbert *i.v. J. Klumbert*

Firma
K2E
K2 Engineering GmbH

Maßstab:
1:25000

Einheit:
Meter

| | Datum | Name |
|--------------|------------|---------|
| Bearb. | 11.11.2010 | Schmidt |
| Gepr. | 12.11.2010 | König |
| Zustand | | Gültig |
| Org.-Einheit | NAL | |

Satzungsgemäß ausgelegt in der Zeit
vom
bis
Zeit und Ort der Auslegung sind vor Auslegung ortsüblich bekannt
gemacht worden
Gemeinde:
Dienstesiegel/Unterschrift
Planfeststellungsbehörde

| Zust. | Änderung | Datum | Name | Blatt: |
|-------|------------------|-----------|------|--------|
| a | Masten, Mastypen | Juli 2014 | K2E | |
| | Kabel geändert, | | | |
| | Leitungsverlauf | | | |
| | | | | |

