



# 380-kV-Leitung Ganderkese - St. Hülfe Nr. 309


## Wegenutzungsplan Deckblatt

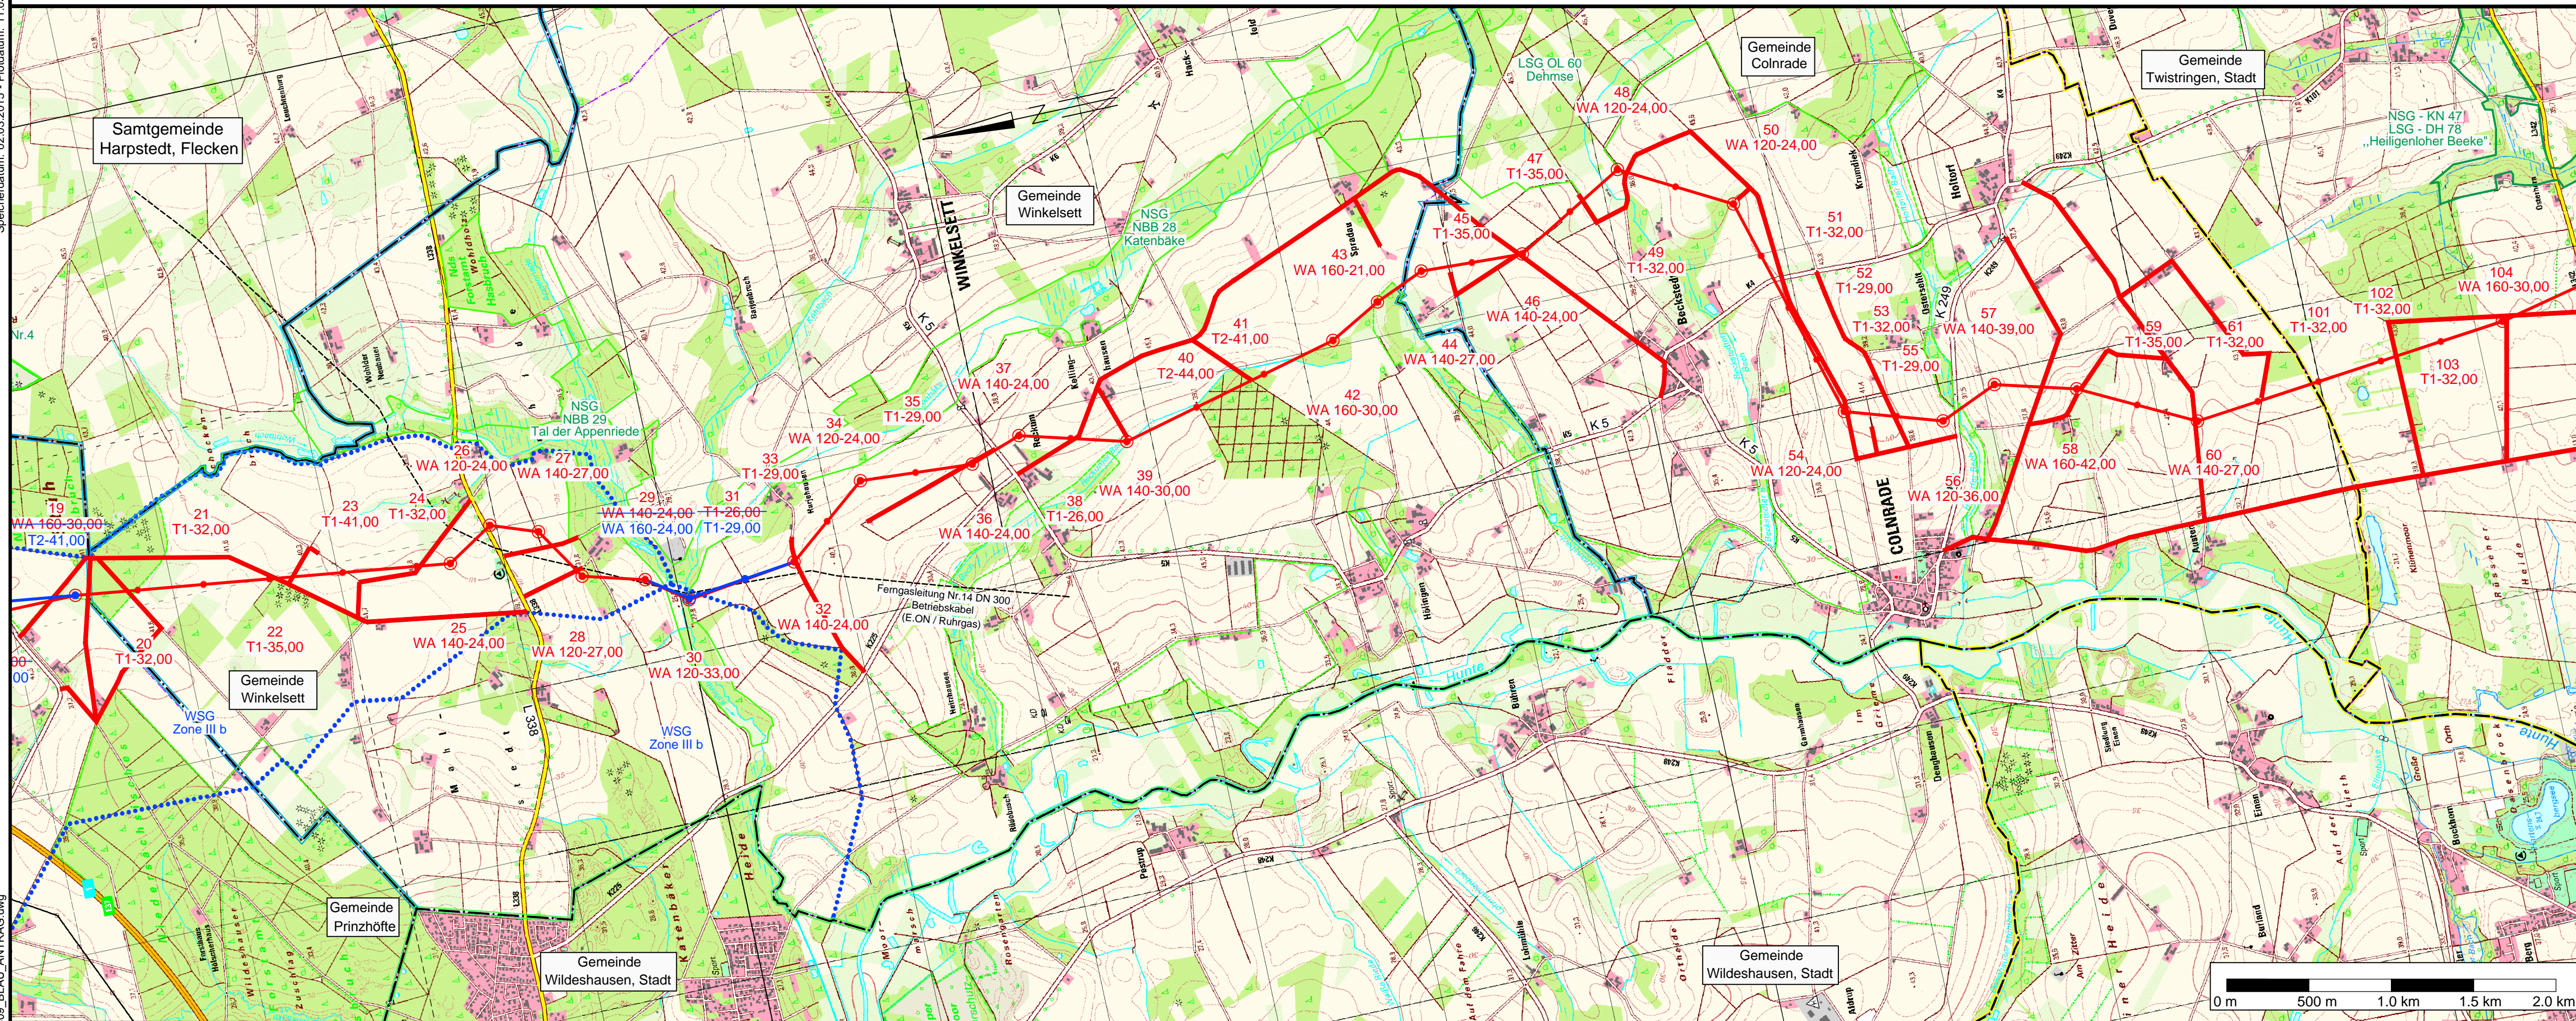

**Legende:**

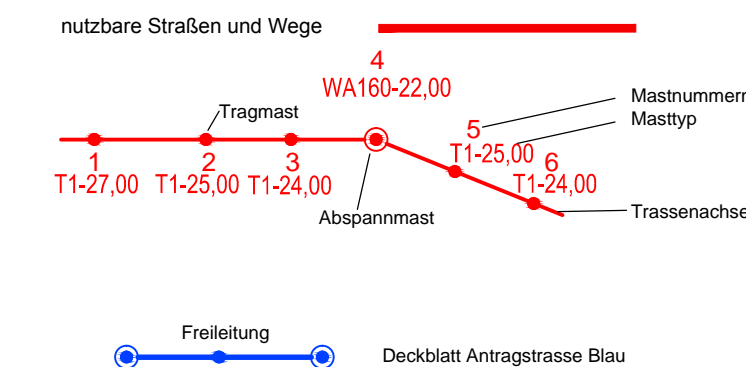

**Grenzen:**

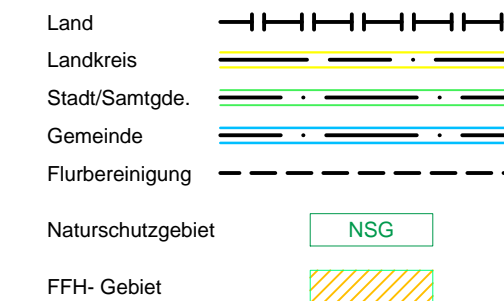

Quelle: Auszug aus dem ATKIS-Digitalen Landschaftsmodell-Basis-DLM und der Automatisierten Liegenschaftskarte-ALK  
Amtliche Karte 1:25000 Nr.2916, 2917, 3016, 3017, 3116, 3117, 3216, 3217

**Planfeststellungsunterlage**

Aufgestellt  
Bayreuth,

06.12.2010

i.v. J. Klumbach

i.v. [Signature]

Firma  
K2E  
K2 Engineering GmbH

Maßstab:  
1:25000

Einheit:  
Meter

Datum	Name
Bearb. 11.11.2010	Schmidt
Gepr. 12.11.2010	König
Zustand	Gültig
Org.-Einheit NAL	-

a	Masten, Mastypen	Juli 2014	K2E	Tennet logo
Zust.	Änderung	Datum	Name	Blatt: 2 / 4

Satzungsgemäß ausgelegt in der Zeit  
vom .....  
bis .....  
Zeit und Ort der Auslegung sind vor Auslegung ortsüblich bekannt  
gemacht worden  
Gemeinde: .....  
Dienstesiegel/Unterschrift .....  
Planfeststellungsbehörde