



380-kV-Leitung  
Ganderkesee - St. Hülfe  
Nr. 309

Übersichtsplan  
Deckblatt

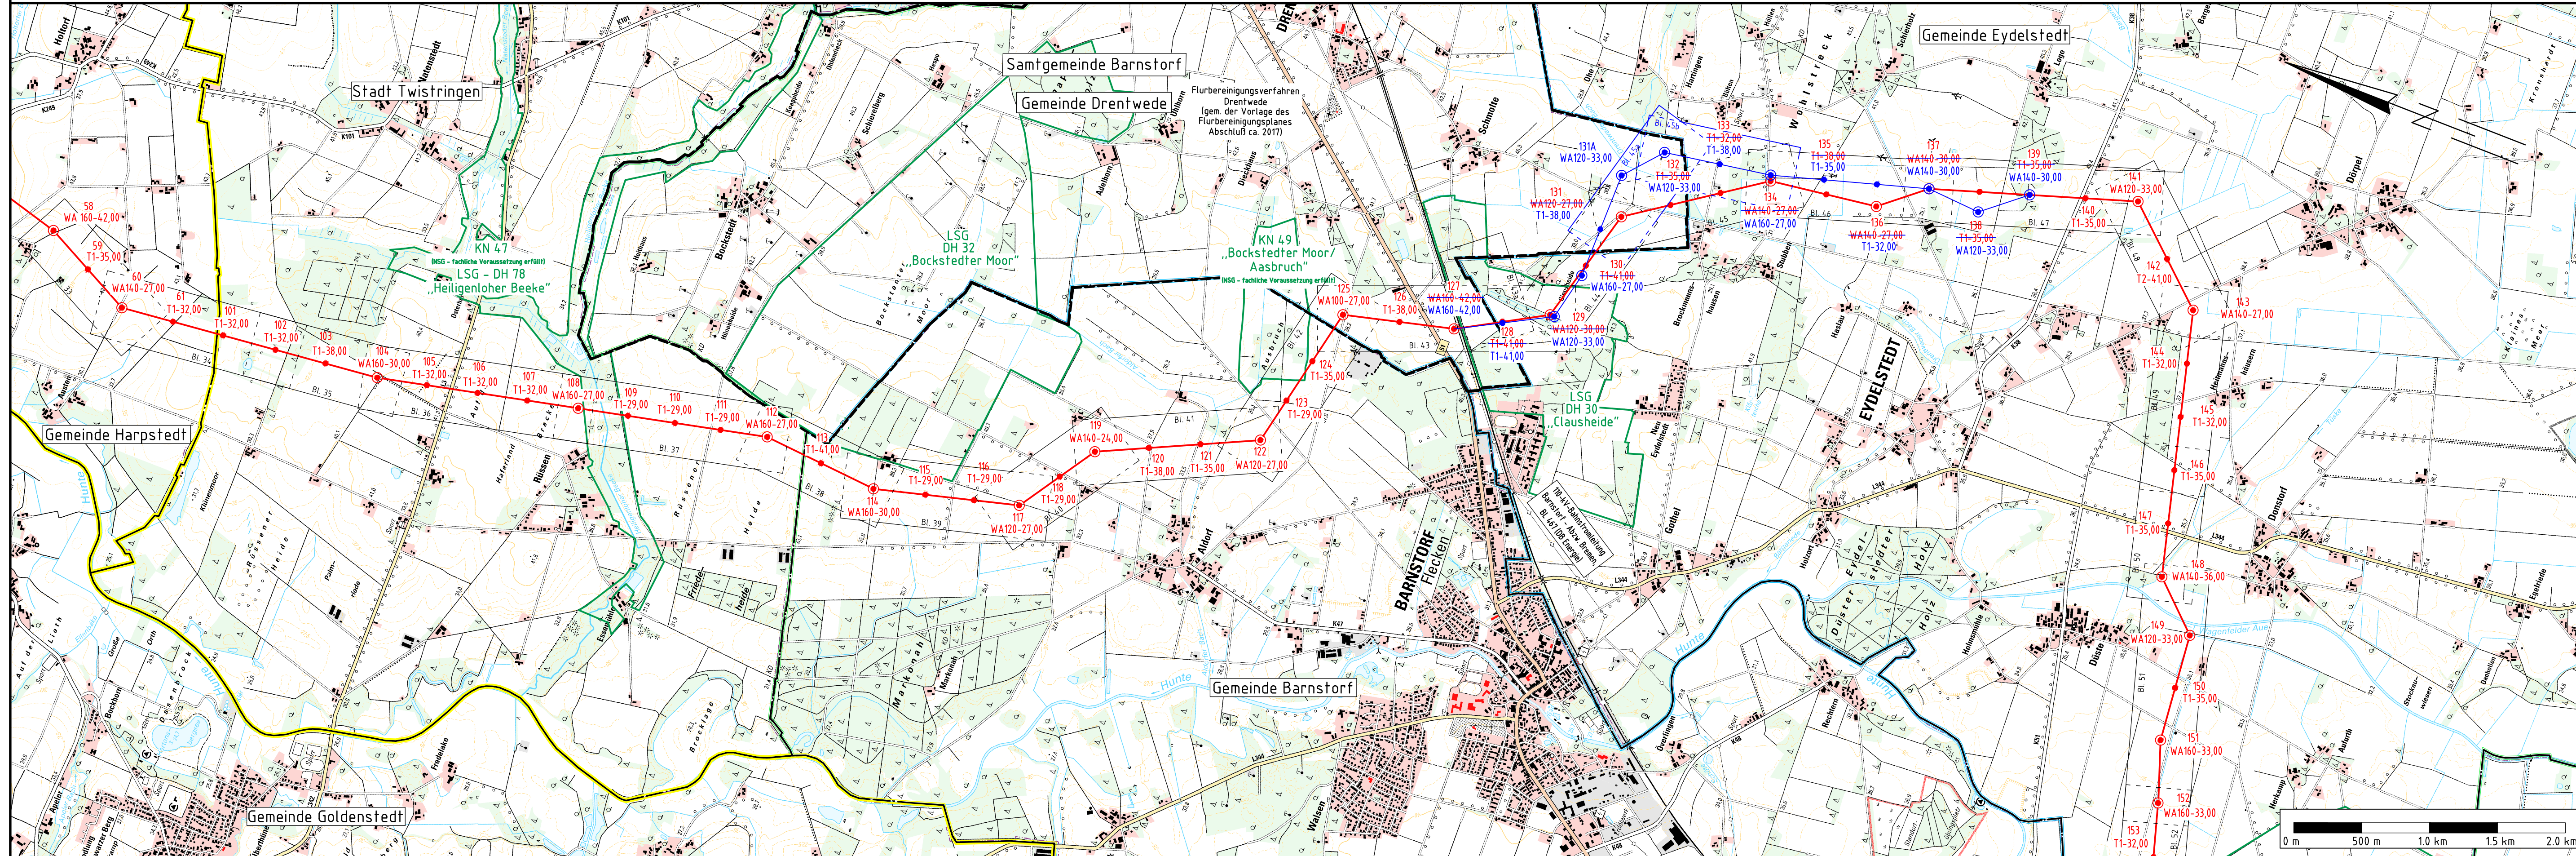

Legende:

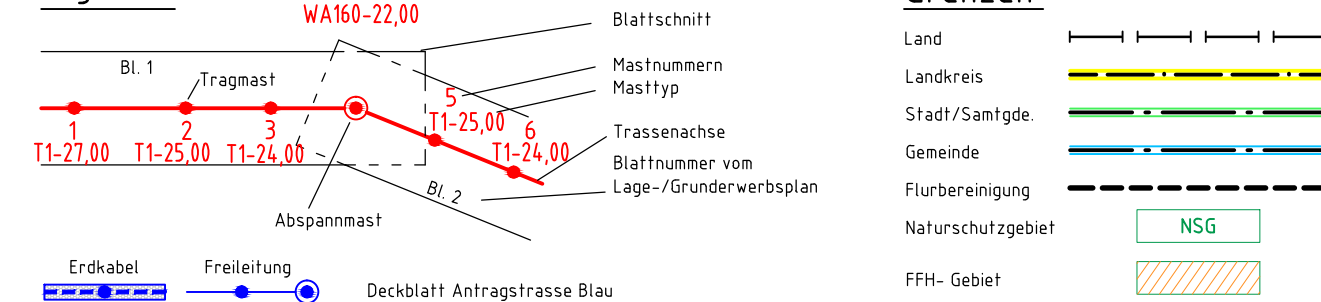

Quelle: Auszug aus den Landeskartenwerken der niedersächsischen Vermessungs- und Katasterverwaltung.

Planfeststellungsunterlage

Aufgestellt Bayreuth, .....		06.12.2010	
i. v.		i. v.	
Firma GA Hochspannung Leitungsbau GmbH	Maßstab: 1: 25000	Einheit: Meter	
Datum		Name	
Bearb. 01.11.2010		Vogel	
Gepr. 02.11.2010		Wesemann	
Zustand		Gültig	
Org.-Einheit NAL		-	
A	Mast 127-145	02.07.14	GA
Zust.	Änderung	Datum	Name Blatt: 3 / 4