



380-kV-Leitung
Ganderkesee - St. Hülfe
Nr. 309

Übersichtsplan
Deckblatt

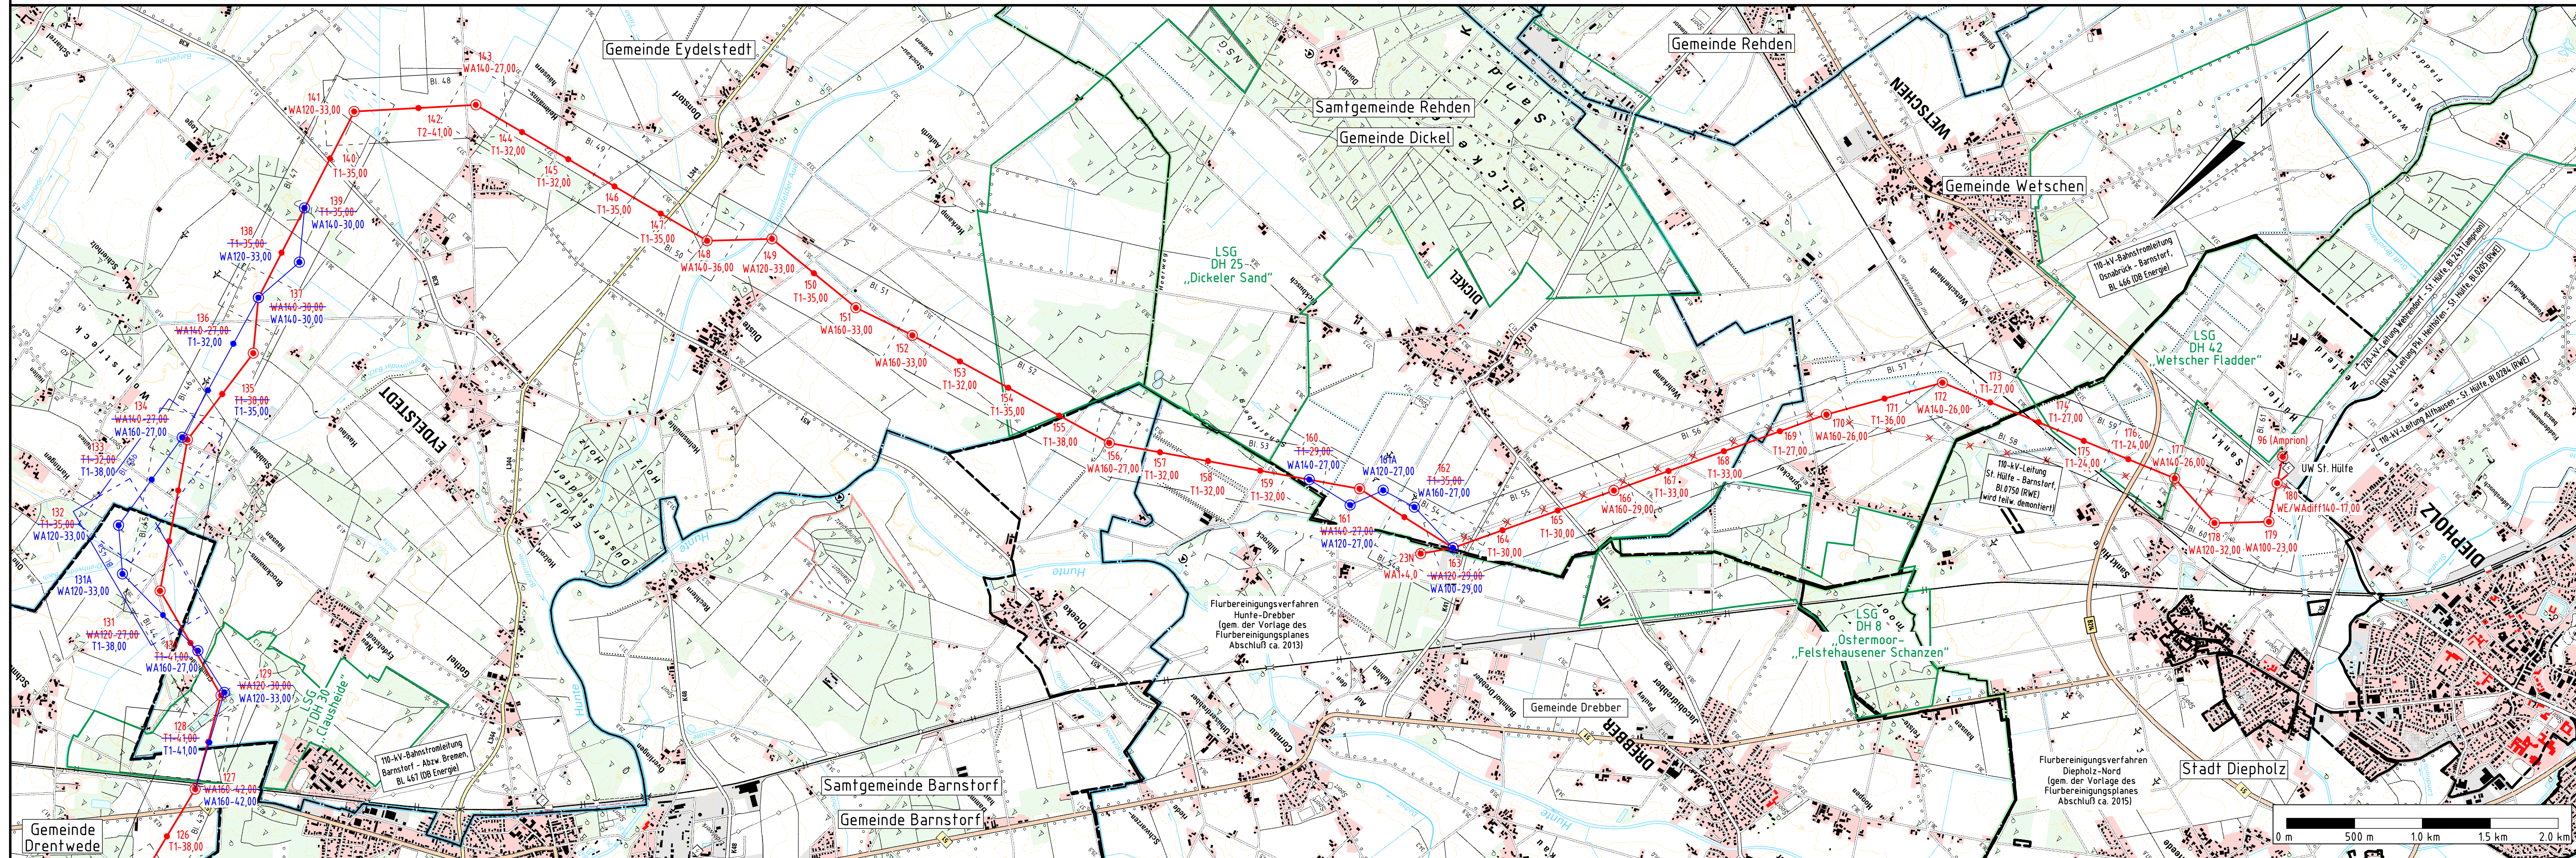

Legende:

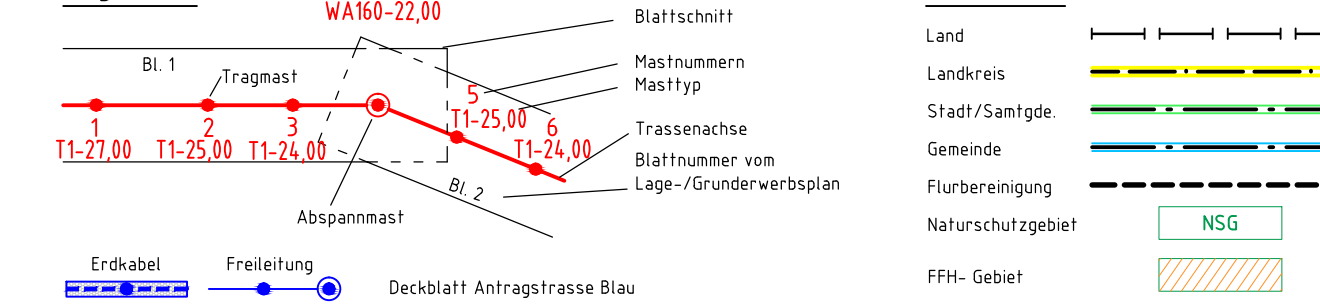

Quelle: Auszug aus den Landeskartenwerken der niedersächsischen Vermessungs- und Katasterverwaltung. GLL ALGN

Planfeststellungsunterlage

Aufgestellt Bayreuth, ..06.12.2010.....

i.v. H. Hübner i.v. M. Müller

Firma: GA Hochspannung Leitungsbau GmbH

Maßstab: 1:25000 Einheit: Meter

Datum: 01.11.2010 Name: Vogel

Gepr.: 02.11.2010 Wesemann

Zustand: Gültig

Org.-Einheit: NAL

A Mast 127-163 02.07.14 GA

Zust. Änderung Datum Name Blatt: 4 / 4

