

380-kV-Leitung Ganderkesee - St. Hülfe Nr. 309

Lage-/Grunderwerbsplan

Mast-Nr. 19 - Mast-Nr. 23

Deckblatt


Legende:

Grenzen:

- Land:
- Kreis:
- Stadt/Gem.:
- Gemarkung:
- Flur:
- Flurstück:
- Flurbereinigung:
- Rückbau Hoch- und Mittelsp.-Lig.:

Legende:

- Masttyp:
- Mastnummer:
- Länge von Mast zu Mast:
- Eigenl. Arbeitsfläche:
- Trassenachse:
- Freileitung:
- Abspannmast:
- Tragmast:
- Temp. Zuwegung:
- Schutzbereich:
- Bemaßung des Schutzbereiches in Feldmitte / am Mast:
- dauerhafte Zuwegung:

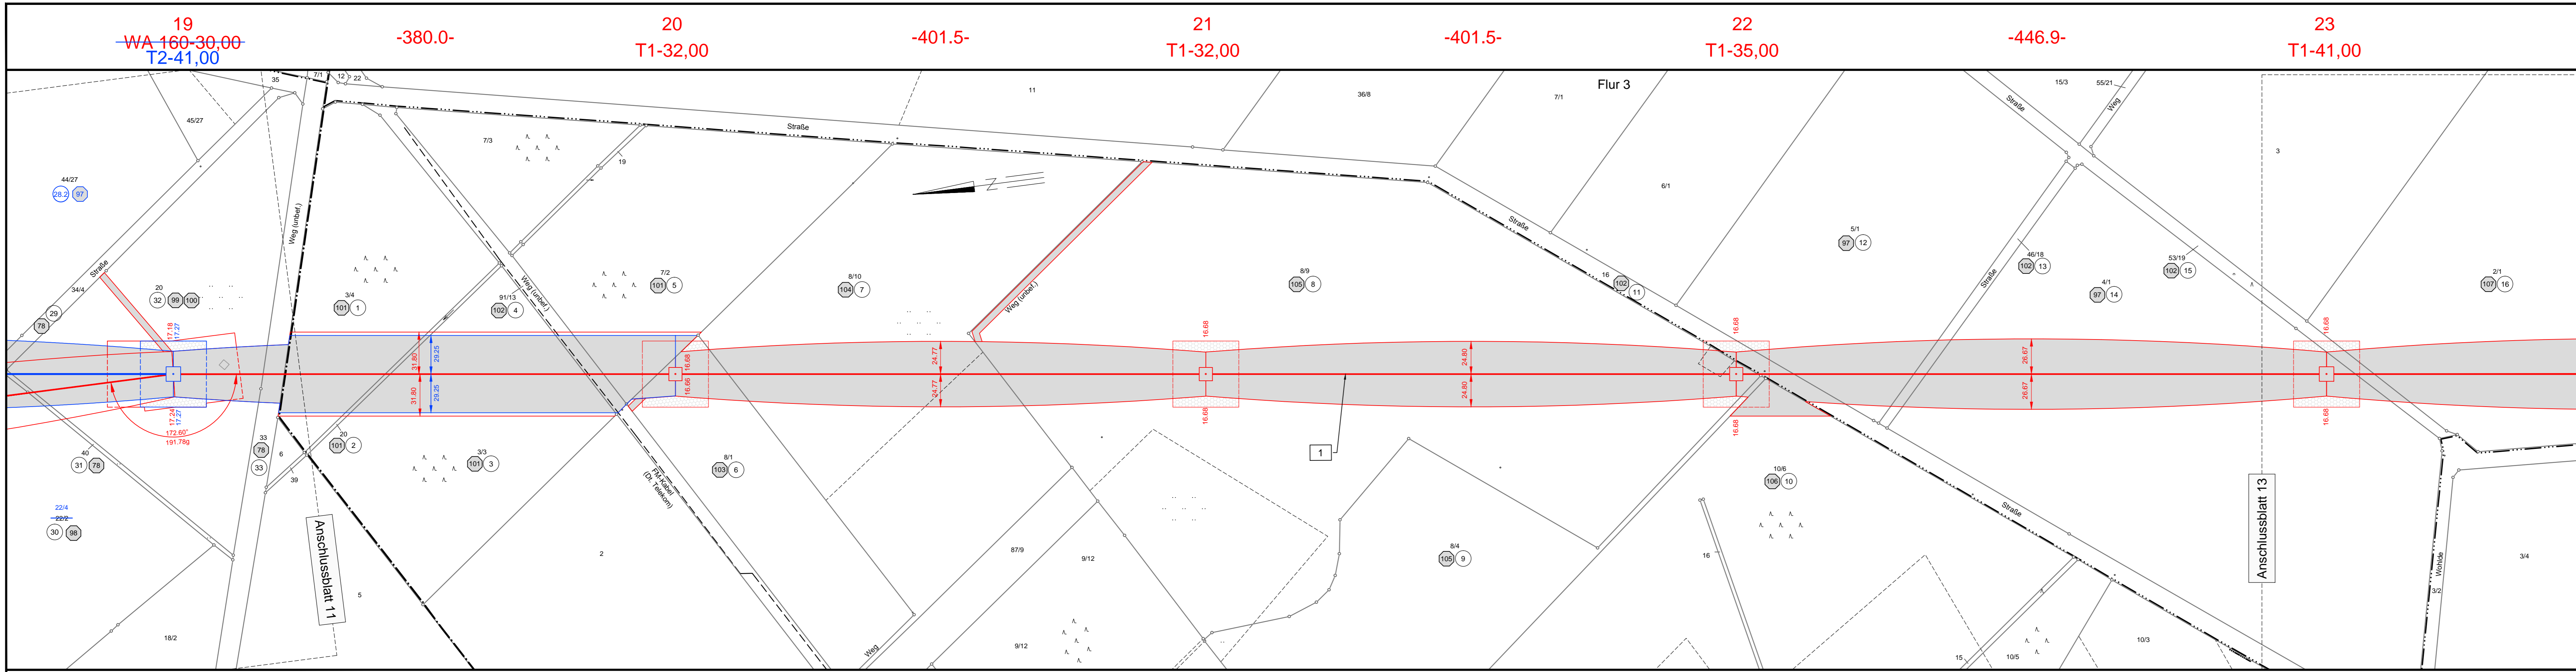

Gemeinde Prinzhöfte
Gemarkung Prinzhöfte

Landkreis Oldenburg

Gemeinde Winkelsett
Gemarkung Winkelsett

Flur 3 Flur 6

Planfeststellungsunterlage

Aufgestellt Bayreuth, ...06.12.2010...
i.v. J. Kuhnert i.v. M. Schmidt

Firma K2E K2 Engineering GmbH
Maßstab: 1:2000
Einheit: Meter

Bearb.	14.09.2010	Schmidt
Gepr.	15.09.2010	König
Zustand		Gültig
Org.-Einheit	NAL	

Satzungsgemäß ausgelegt in der Zeit vom ... bis ...
Zeit und Ort der Auslegung sind vor Auslegung ortsüblich bekannt gemacht worden.
Gemeinde: ...
Dienststempel/Unterschrift: ...
Planfeststellungsbehörde: ...